

1 2 3 4 5 6 7 8 9 10 11 12



Skipulags- og byggingarfulltrúi Uppsveita bs.  
**Yfirfarið**  
 20. júlí 2017  
*David K. Pitt*  
 Byggingarfulltrúi



———— SKÓLPLÖGN  
 - - - - DRENLOGN

- SKÝRINGAR:
- GN GÖLFNIDURFALL
  - GNG GEGNUMSTEYMSNIDURFALL
  - NF NIDURFALL
  - EV ELDHÓSVASKUR
  - HL HANDLAUG
  - SB STEYPIBÁÐ
  - SV SKOLVASKUR
  - ÞvV UPPÞVOTTAVÉL
  - VS VATNSSALERNI
  - ÞV ÞVOTTAVÉL
  - RV RÆSTIVASKUR
  - KR KRANAR
  - SS SPÓLSLANGA

SJÁ ALMENNAR SKÝRINGAR Á TEIKN. P-000

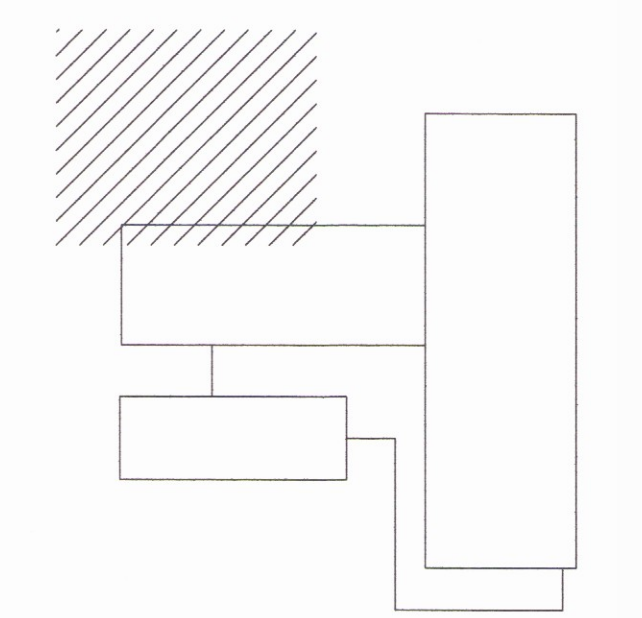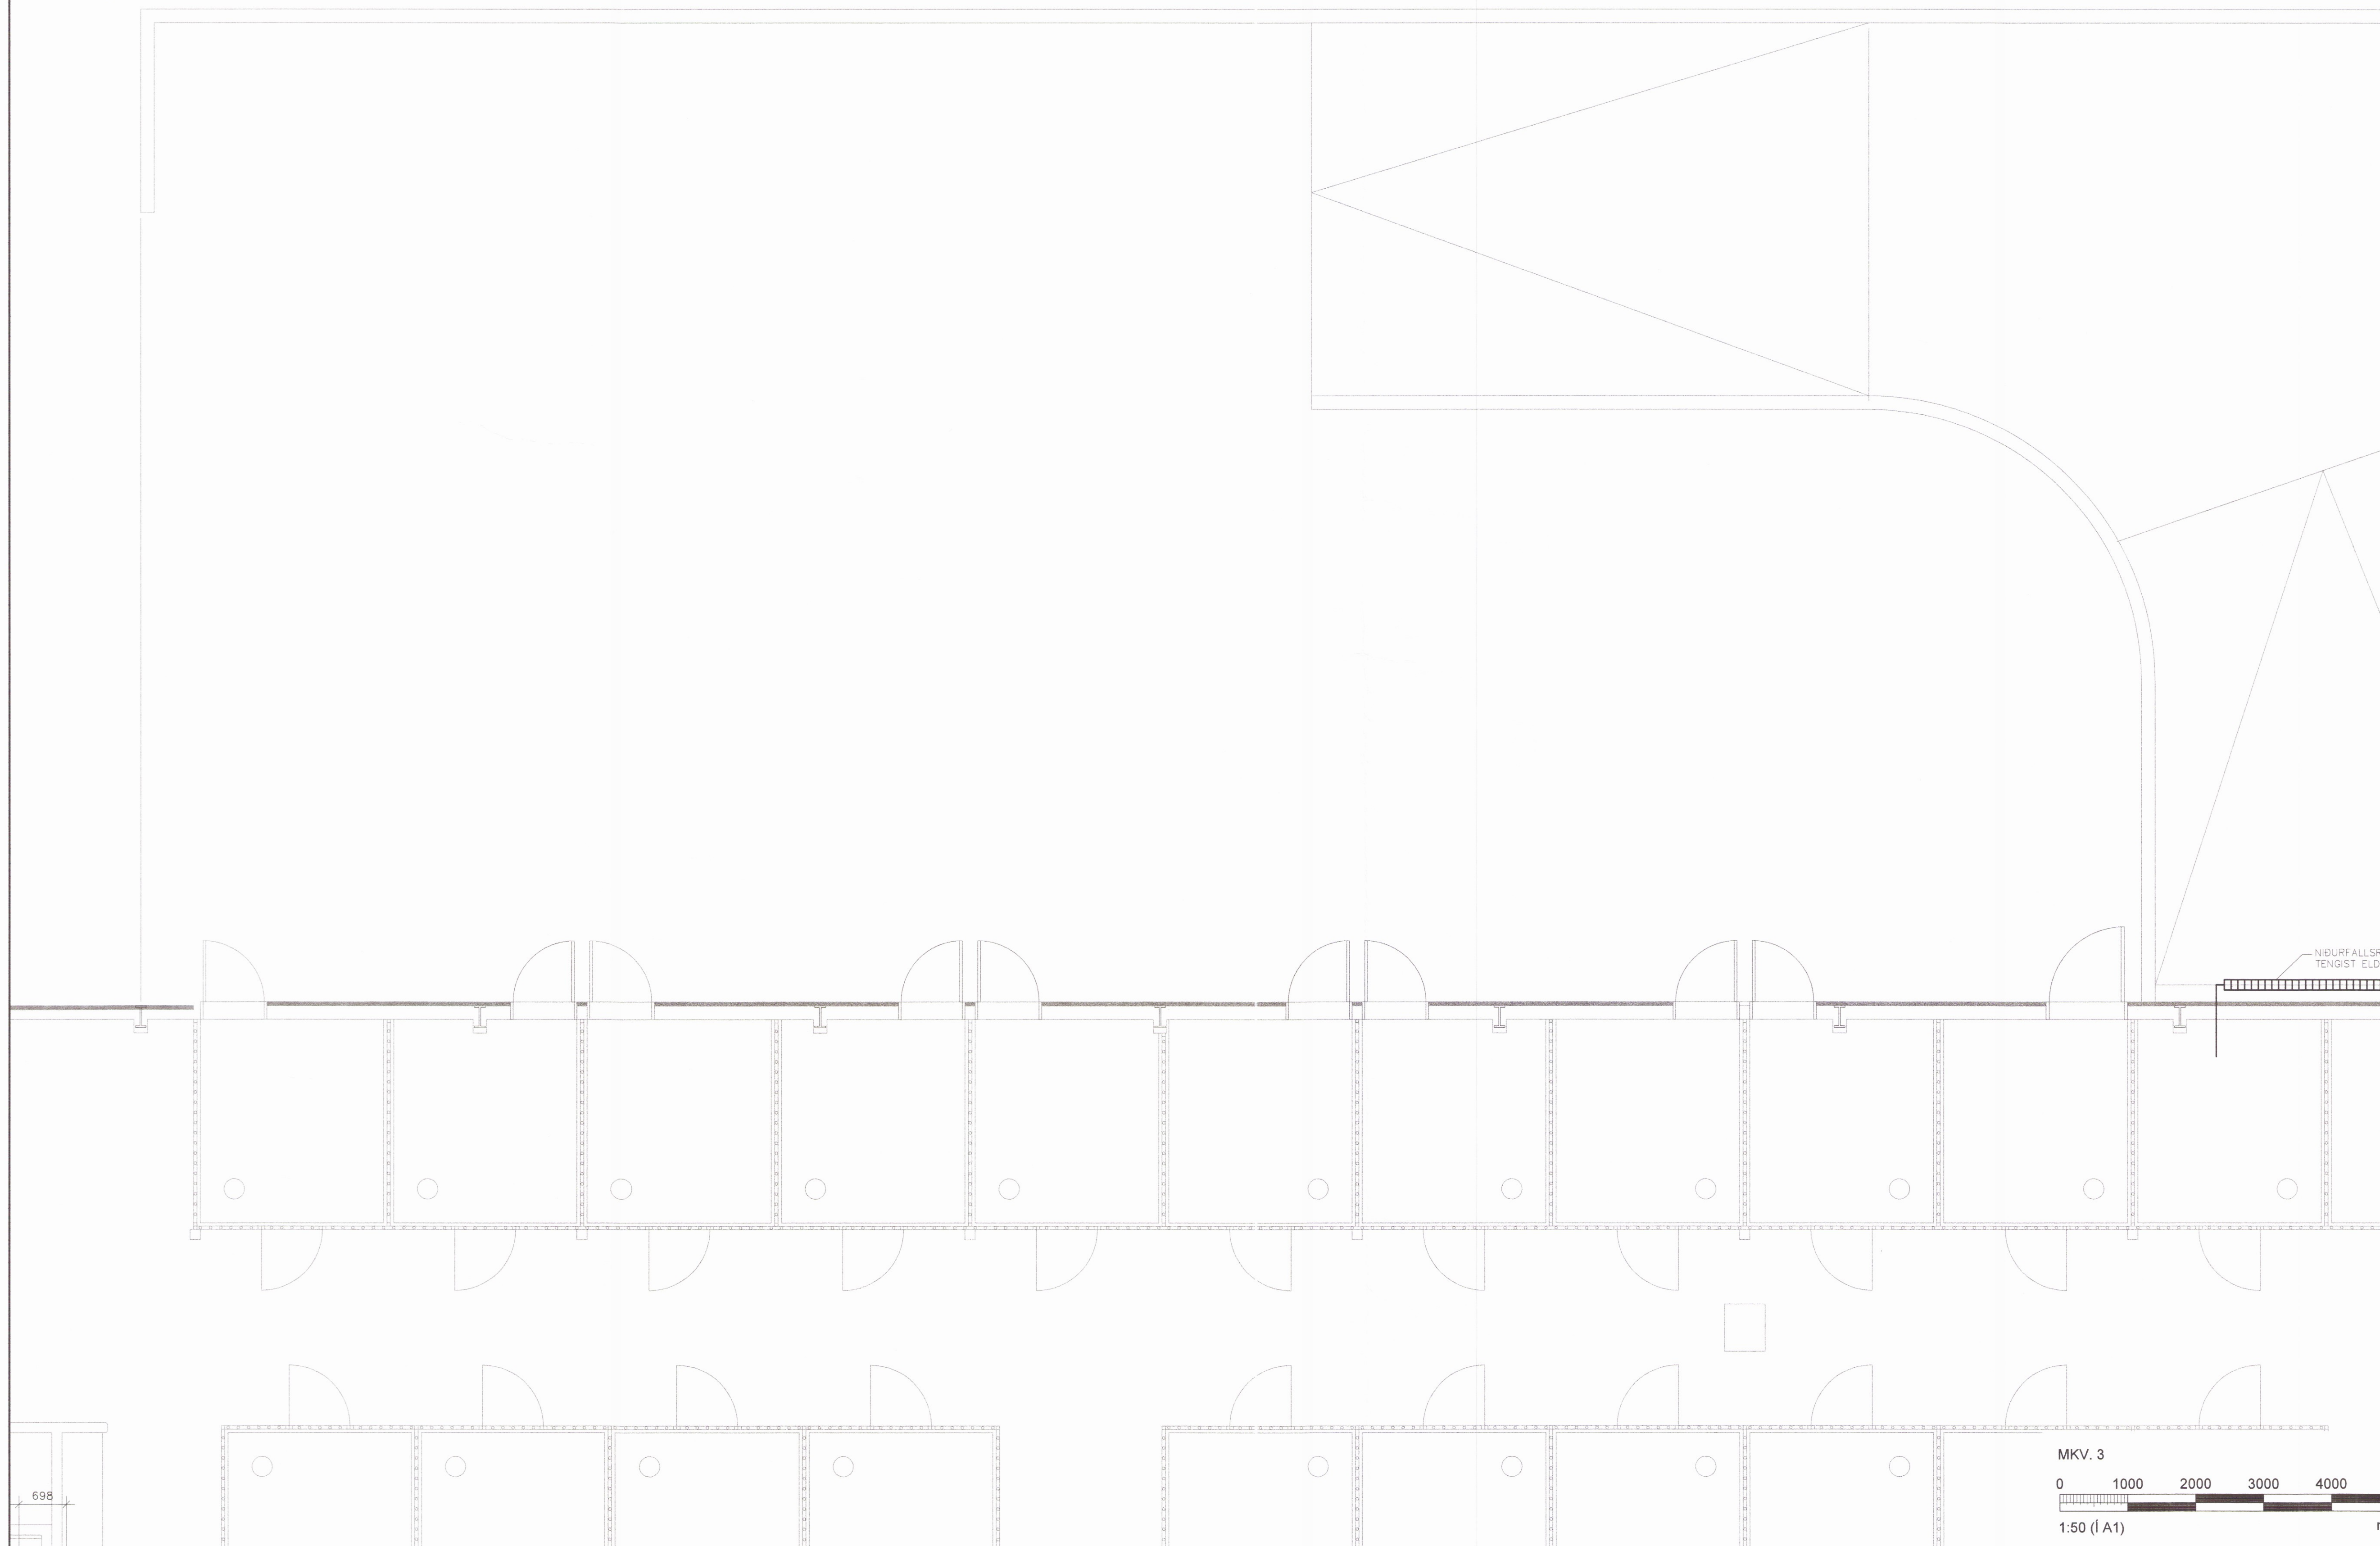

ÁRTUN SAMRÆMINGARHÖNUNÐAR: Davíð K. Pitt 101069-5249

BREYTINGAR			
NR.	DAGS.	BREYTING	SÞ.
1	13.7.2017	FRUMÚTGÁFA	JPJ

**NEW NORDIC**  
 engineering

NEW NORDIC ENGINEERING ehf. kt. 520914-1450  
 HLÍDASMÁRI 19, 201 KÖPAVOGUR  
 nne@new-nordic.eu, Sími 854-4080

SAMBÝKKT JÓKULL JÓNSSON 270675-4209

VERK  
**SUMARLIDABÆR II**  
 ÁSAHREPPI

TEIKNING  
 SÉRUPPDRATTUR  
 GRUNNLAGNIR  
 GRUNNMÝND

2398

HANNAÐ JJ	TEIKNAD BMA	YFIRFARIÐ DGT	MÆLIKVARDI 1:50
DAGS. 13.7.2017	VERK NR. 17012	TEIKNING NR. P4-04	ÚTGÁFA NR. 1

