

----- NEYSLUVATN KALT
 ----- NEYSLUVATN HEIT



- SKÝRINGAR:
- GN GÓLFNIDURFALL
 - GNG GEGNUMSTEYMNIDURFALL
 - NF NIDURFALL
 - EV ELDHÚSVASKUR
 - HL HANDLAUG
 - SB STEYPIBAD
 - SV SKOLVASKUR
 - UpV UPPÞOTTAVÉL
 - VS VATNSSALERNI
 - þV ÞVOTTAVÉL
 - RV RÆSTIVASKUR
 - KR KRANAR
 - SS SPÚLSLANGA

Ø16x2,0 AÐ TÖPPUNARSTÖTUM NEMA
 ANNAD SÉ TEKIÐ FRAM

AÐ BRUNASLÖNGUM ERU NOTUÐ
 GALVANISERUÐ STÁLROÐR, NEMA LÖGN SÉ
 STEYPT Í PLÖTU, ÞÁ ER NOTAD RÖR Í RÖR.
 TENGING ÚR GALV Í PEX SKAL VERA HULIN
 STEYPULAGI.

ALLAR LAGNIR Í LOFTI KJALLARA SKULU
 EINANGRADAÐAR.

SJÁ ALMENNAR SKÝRINGAR Á TEIKN. P-000

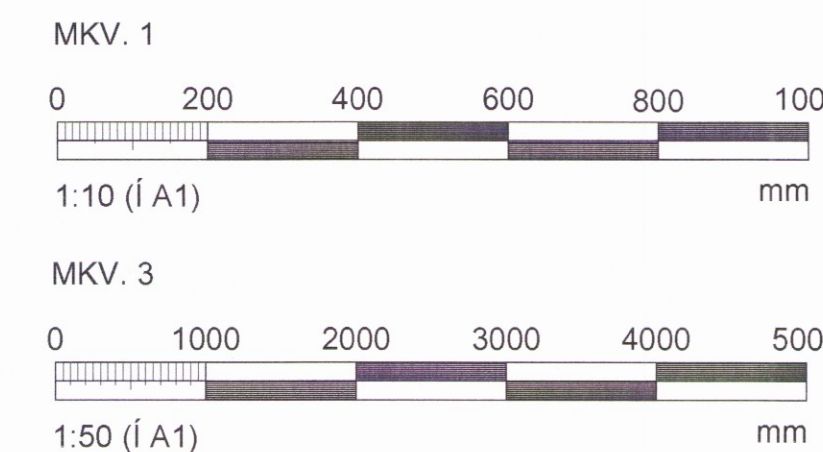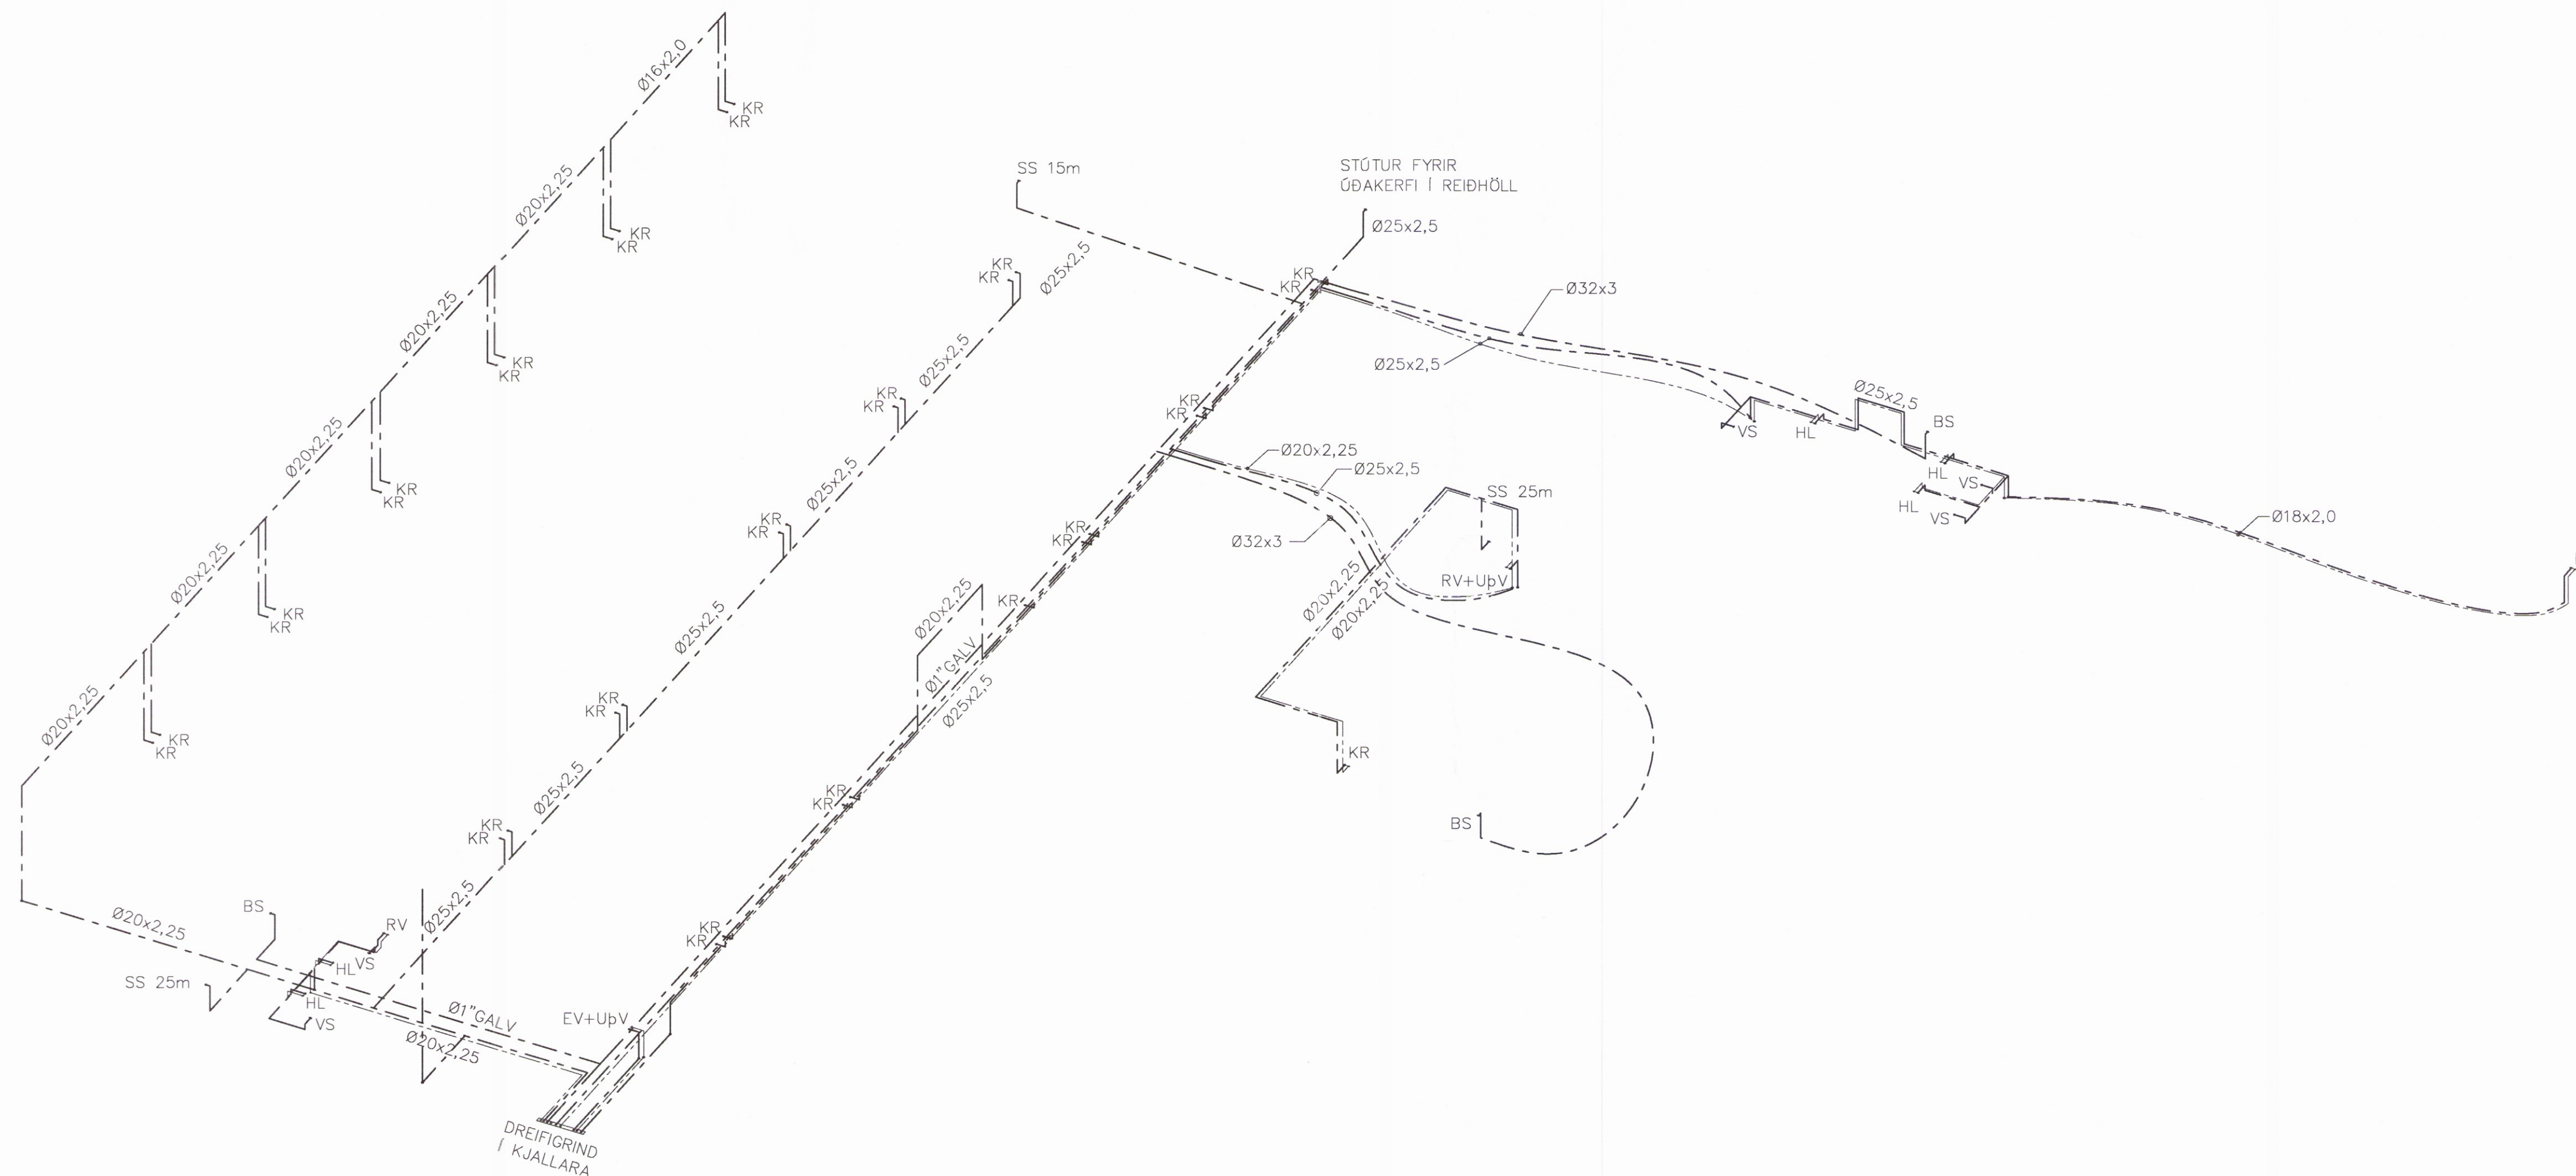

ÁRITUN SAMRÆMINGARHÖNNUÐAR: David K. Pilt 101069-5249

BREYTINGAR			
NR.	DAGS	BREYTING	SP.
1	14.07.17	FRUMDAGFA	JJ

NEW NORDIC
 engineering

NEW NORDIC ENGINEERING ehf. kt. 520014-1450
 HLÍDASMÁRI 19, 201 KÖPAVOGUR
 nne@new-nordic.eu, Sími 854-4080

SAMBÝKKT JÓKULL JÓNSSON 270575-4209

VERK
 SUMARLIDABÆR 2
 HELLA (DREIFBÝLI)
 TEIKNING
 SÉRUPPDRÁTTUR - PÍPULAGNIR
 NEYSLUVATN - HESTHÚS
 RÚMMYND

HANNAÐ	TEIKNVAÐ	YFIRFARIÐ	MÆLIKVAÐI	ÚTGAFA NR.
JJ	BMA	JJ	1:50	1

DAGS 14.07.2017 VERK NR. 17012 TEIKNING NR. P5-04 ÚTGAFA NR. 1

©Öll athot og athun teikningar, sé hafa eða í hendi er það sköttlagi leyfi höfundar