

Skipulegs- og byggingarfulltrúi Uppsveita bs.
Yfirfarið
 20. júlí 2017
Þórunn Þórunn
 Byggingarfulltrúi

— HITI FRAMRÁS
 - - - - - HITI BAKRÁS

GÓLFHITALÖGN:
 RÖR Í GÓLFHITALÖGN SKULU VERA Ø20mm ÚR PEX, (KROSSBUNDIÐ HD POLYETHYLEN) EÐA SAMBÆRILEGT, MEÐ SÖREFNISFLÆÐIVÖRN SAMKV. DIN 4726.

FJARLÆGD RÖRS FRÁ ENDANLEGUM ÚT- OG INNVEGGJUM SKAL VERA 100mm. BIL MILLI RÖRA SKAL VERA c/c 200mm. ÞAR SEM RÖRIN LIGGJA Í GEGNUM EÐA UNDIR VEGGI OG Í VEGG EÐA GÓLFRAUFUM SKAL EINANGRA ÞAU MEÐ SVAMPHÖLKUM EÐA ALÍKA EFNI.

HEIMILT ER AÐ HLIDRA TIL GÓLFHITALÖGNUM ÞAR SEM LAGNALEIÐIR VÍÐ ÖNNUR VEITUKERFI SKERAST.

KERFIÐ SKAL ÞOLA 400kPa VINNUÞRÝSTING OG PRÓFAST VÍÐ 600kPa, AÐUR EN LEIÐSLUR ERU HULDAR OG KERFIÐ TEKIÐ Í NOTKUN.

600kPa ÞRÝSTINGUR SKAL VERA Á KERFINU ÞEGAR LEIÐSLUR ERU HULDAR.






STOFNLAGNIR UPP MEÐ LOFTUM SÉU PLASTPIPUR SÖREFNISFRÍAR MEÐ ALKÁPU (ALPEX) SAMKV. DIN 4726, EINANGRADAR MEÐ STEINULLARHÖLKUM m/RAKAVÖRN.

STOFNLAGNIR UNDIR PLÖTU SÉU PLASTPIPUR, PEX SÖREFNISFRÍAR RÖR Í RÖR SAMKV. DIN 4726.

FYLGJA SKAL FYRIRMELUM FRAMLEIÐANDA VÍÐ MEDFERÐ, FESTINGAR, OG FRÁGANG RÖRA OG TENGISTYKKJA. ÖLL TENGISTYKKI SKULU HÁFA LAGNAEFNI.

HITANEMAR SKULU ÞANNIG STAÐSETTIR AÐ ÞEIR GEFI SEM NÁKVEMUST BOÐ UM RAUNHITA RÝMANNA. GÆTA SKAL AÐ EKKI SKINI SÖL Á NEMANA EÐA LOFTFLÆÐI KRINGUM ÞÁ SÉ EKKI MIKID EINS OG VÍÐ ÖPNANLEG FÖG EÐA INNBLÁSTURSTÓÐUR LOFTRÆSTIKERFA. ÖSKHITI Í HESTHÚSI ER 12 -15 C EN 20 C ÞAR SEM EINUNGIS MANNFÖLK HELDUR TIL.

NR SLAUFU	LENGD [m]	AFKÖST [W]	HITANEMI [NR]
SL-120	104	1.352	H104
SL-121	71	923	H104
SL-122	74	962	H104
SL-123	76	988	H104
SL-124	79	1.027	H104
SL-125	82	1.066	H104
SL-126	84	1.092	H104
SL-127	87	1.131	H104
SL-128	90	1.170	H104
SL-129	93	1.209	H104
SL-130	95	1.235	H104
SL-131	82	1.066	H105
SL-132	71	923	H105
SL-133	90	1.170	H106
SL-134	88	1.144	H106
SL-135	78	1.014	H106
SL-136	85	1.105	H107
SL-137	77	1.001	H107
SL-138	71	923	H107
SL-139	139	1.807	H107
SL-140	140	1.820	H107
SL-141	141	1.833	H107
SL-142	142	1.846	H107
SL-143	42	546	H108
SL-144	60	780	H108
SL-145	77	1.001	H109
SL-146	78	1.014	H109
SL-147	78	1.014	H109
SL-148	79	1.027	H109
SL-149	99	1.287	H109
Σ	2.652	34.476	

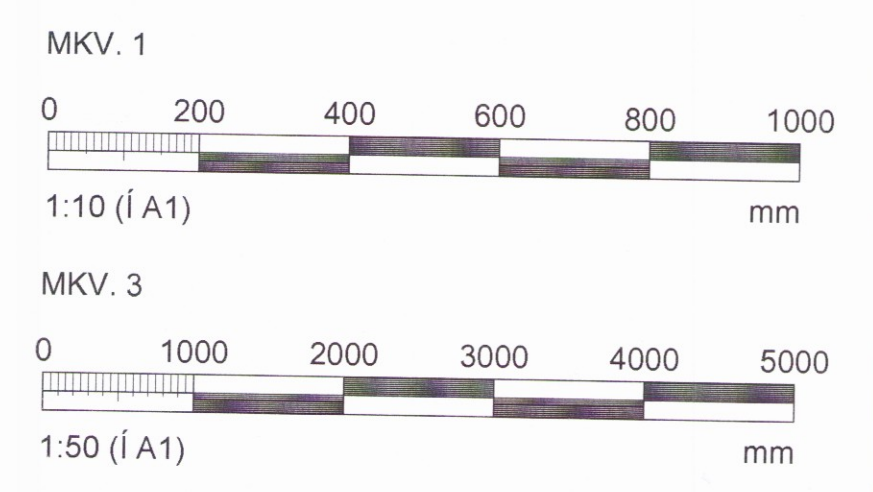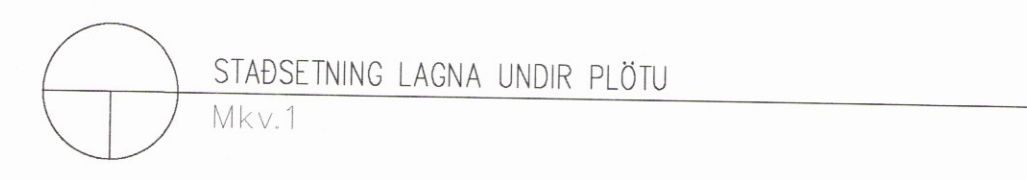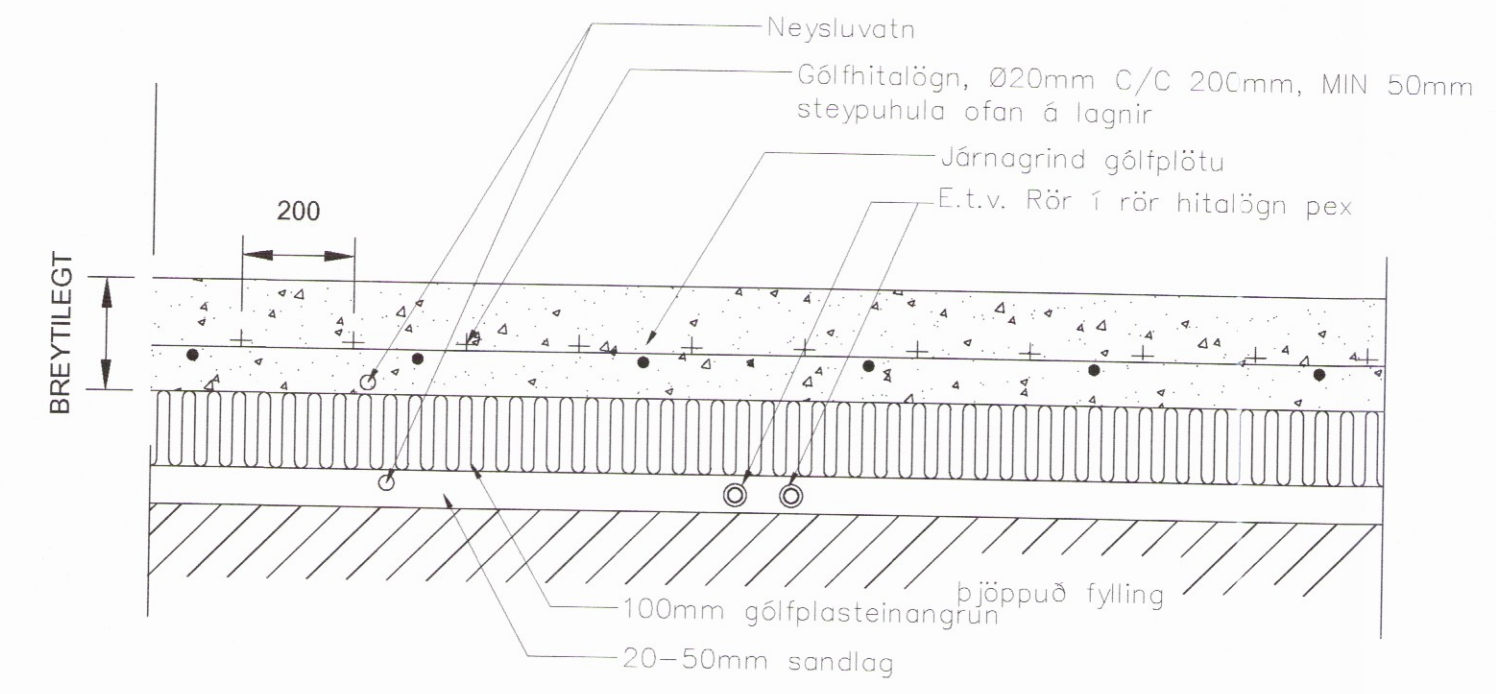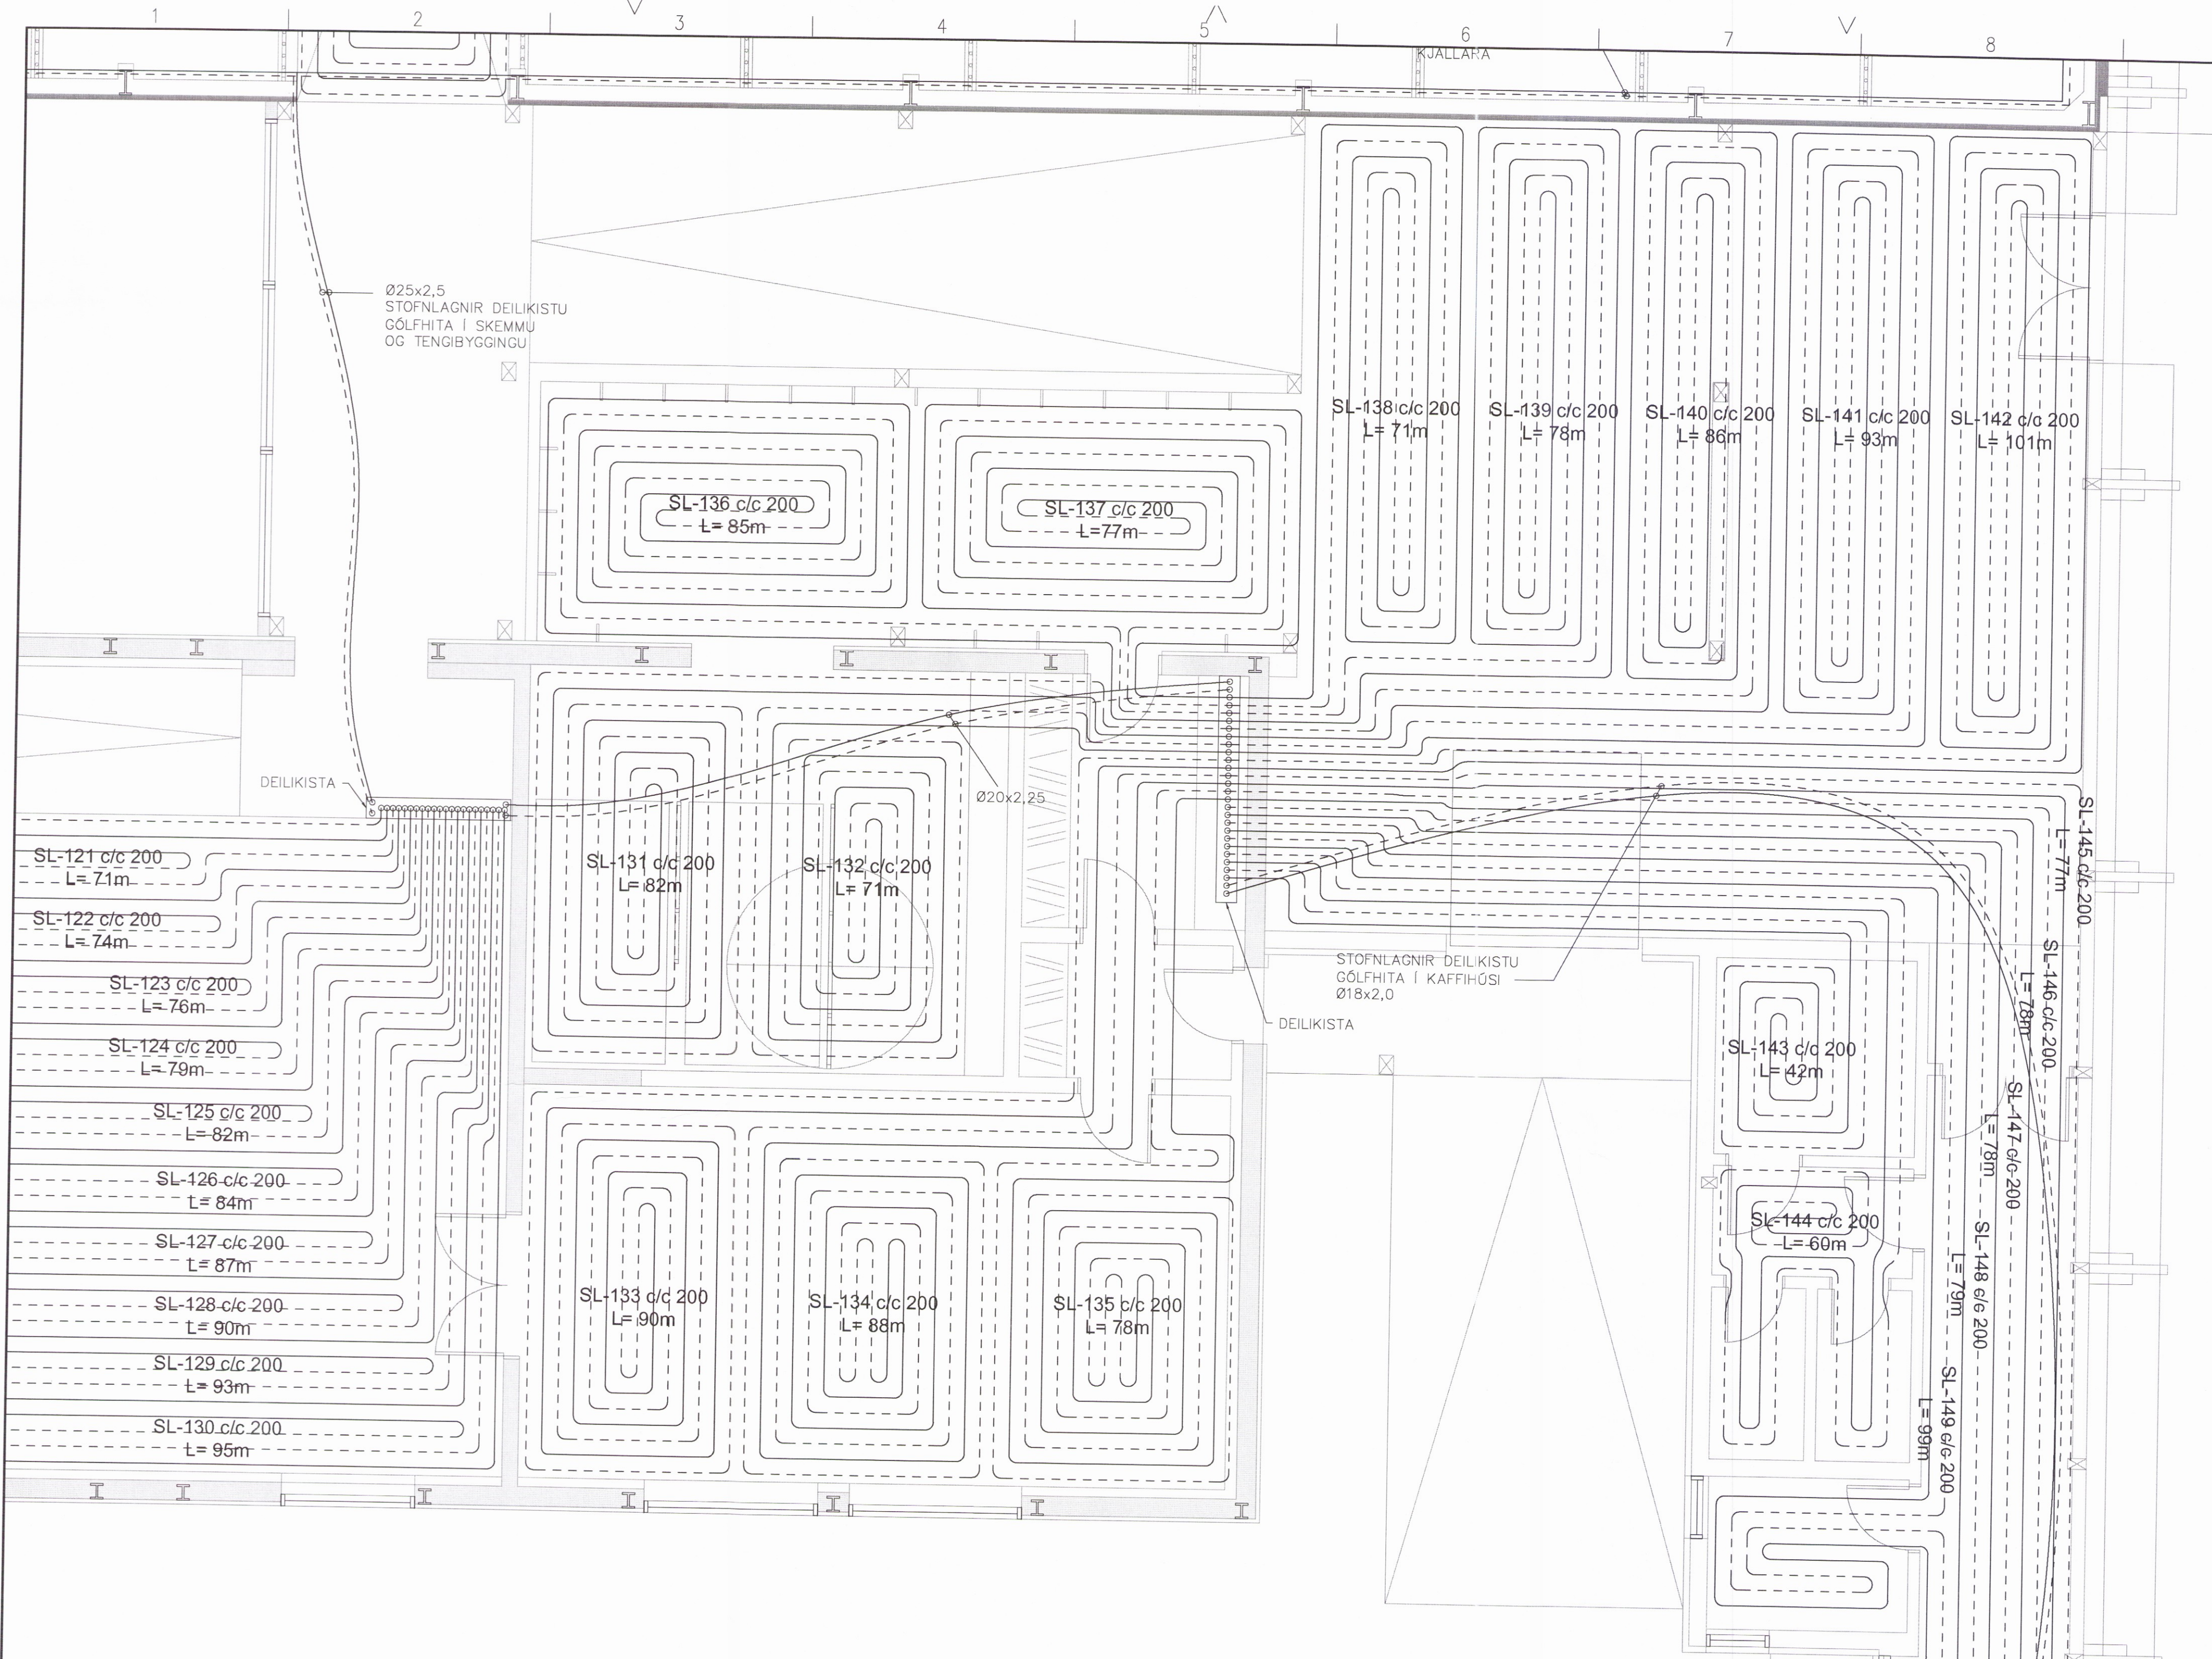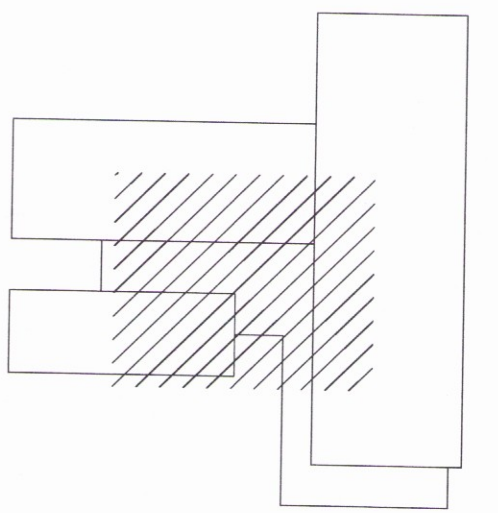

ARITUN SAMRÆMINGARHUNDAR: Davíð K. Pilt 101069-5249

Þórunn

BREYTINGAR

NR	DAGS	BREYTING	SP.
1	14.07.17	FRUMÚTGÁFA	JJ

NEW NORDIC engineering

NEW NORDIC ENGINEERING ehf. kt. 520914-1450
 HILJASMARI 19, 201 KÖPÁVOGUR
 nne@new-nordic.eu, Sími 854-4080

SAMPYKKT JÓKULL JÓNSSON 270575-4209

JPI

VERK
SUMARLIÐABÆR 2
HELLA (DREIFBÝLI)

TEKNING
SÉRUPPDRATTUR - PÍPULAGNIR
HITALAGNIR - HESTHÚS
GRUNNMÝND

HANNAÐ JJ TEKNAÐ SJ YFIRFARIÐ MELKVARIÐ 1:50 /A1

DAGS 14.07.17 VERK NR 17012 TEKNING NR P6-04 ÚTGÁFA NR 1

©Öll athot og athitun tekið tillit til, að hluta eða í heild er það skriflegu leyfi höfundar