
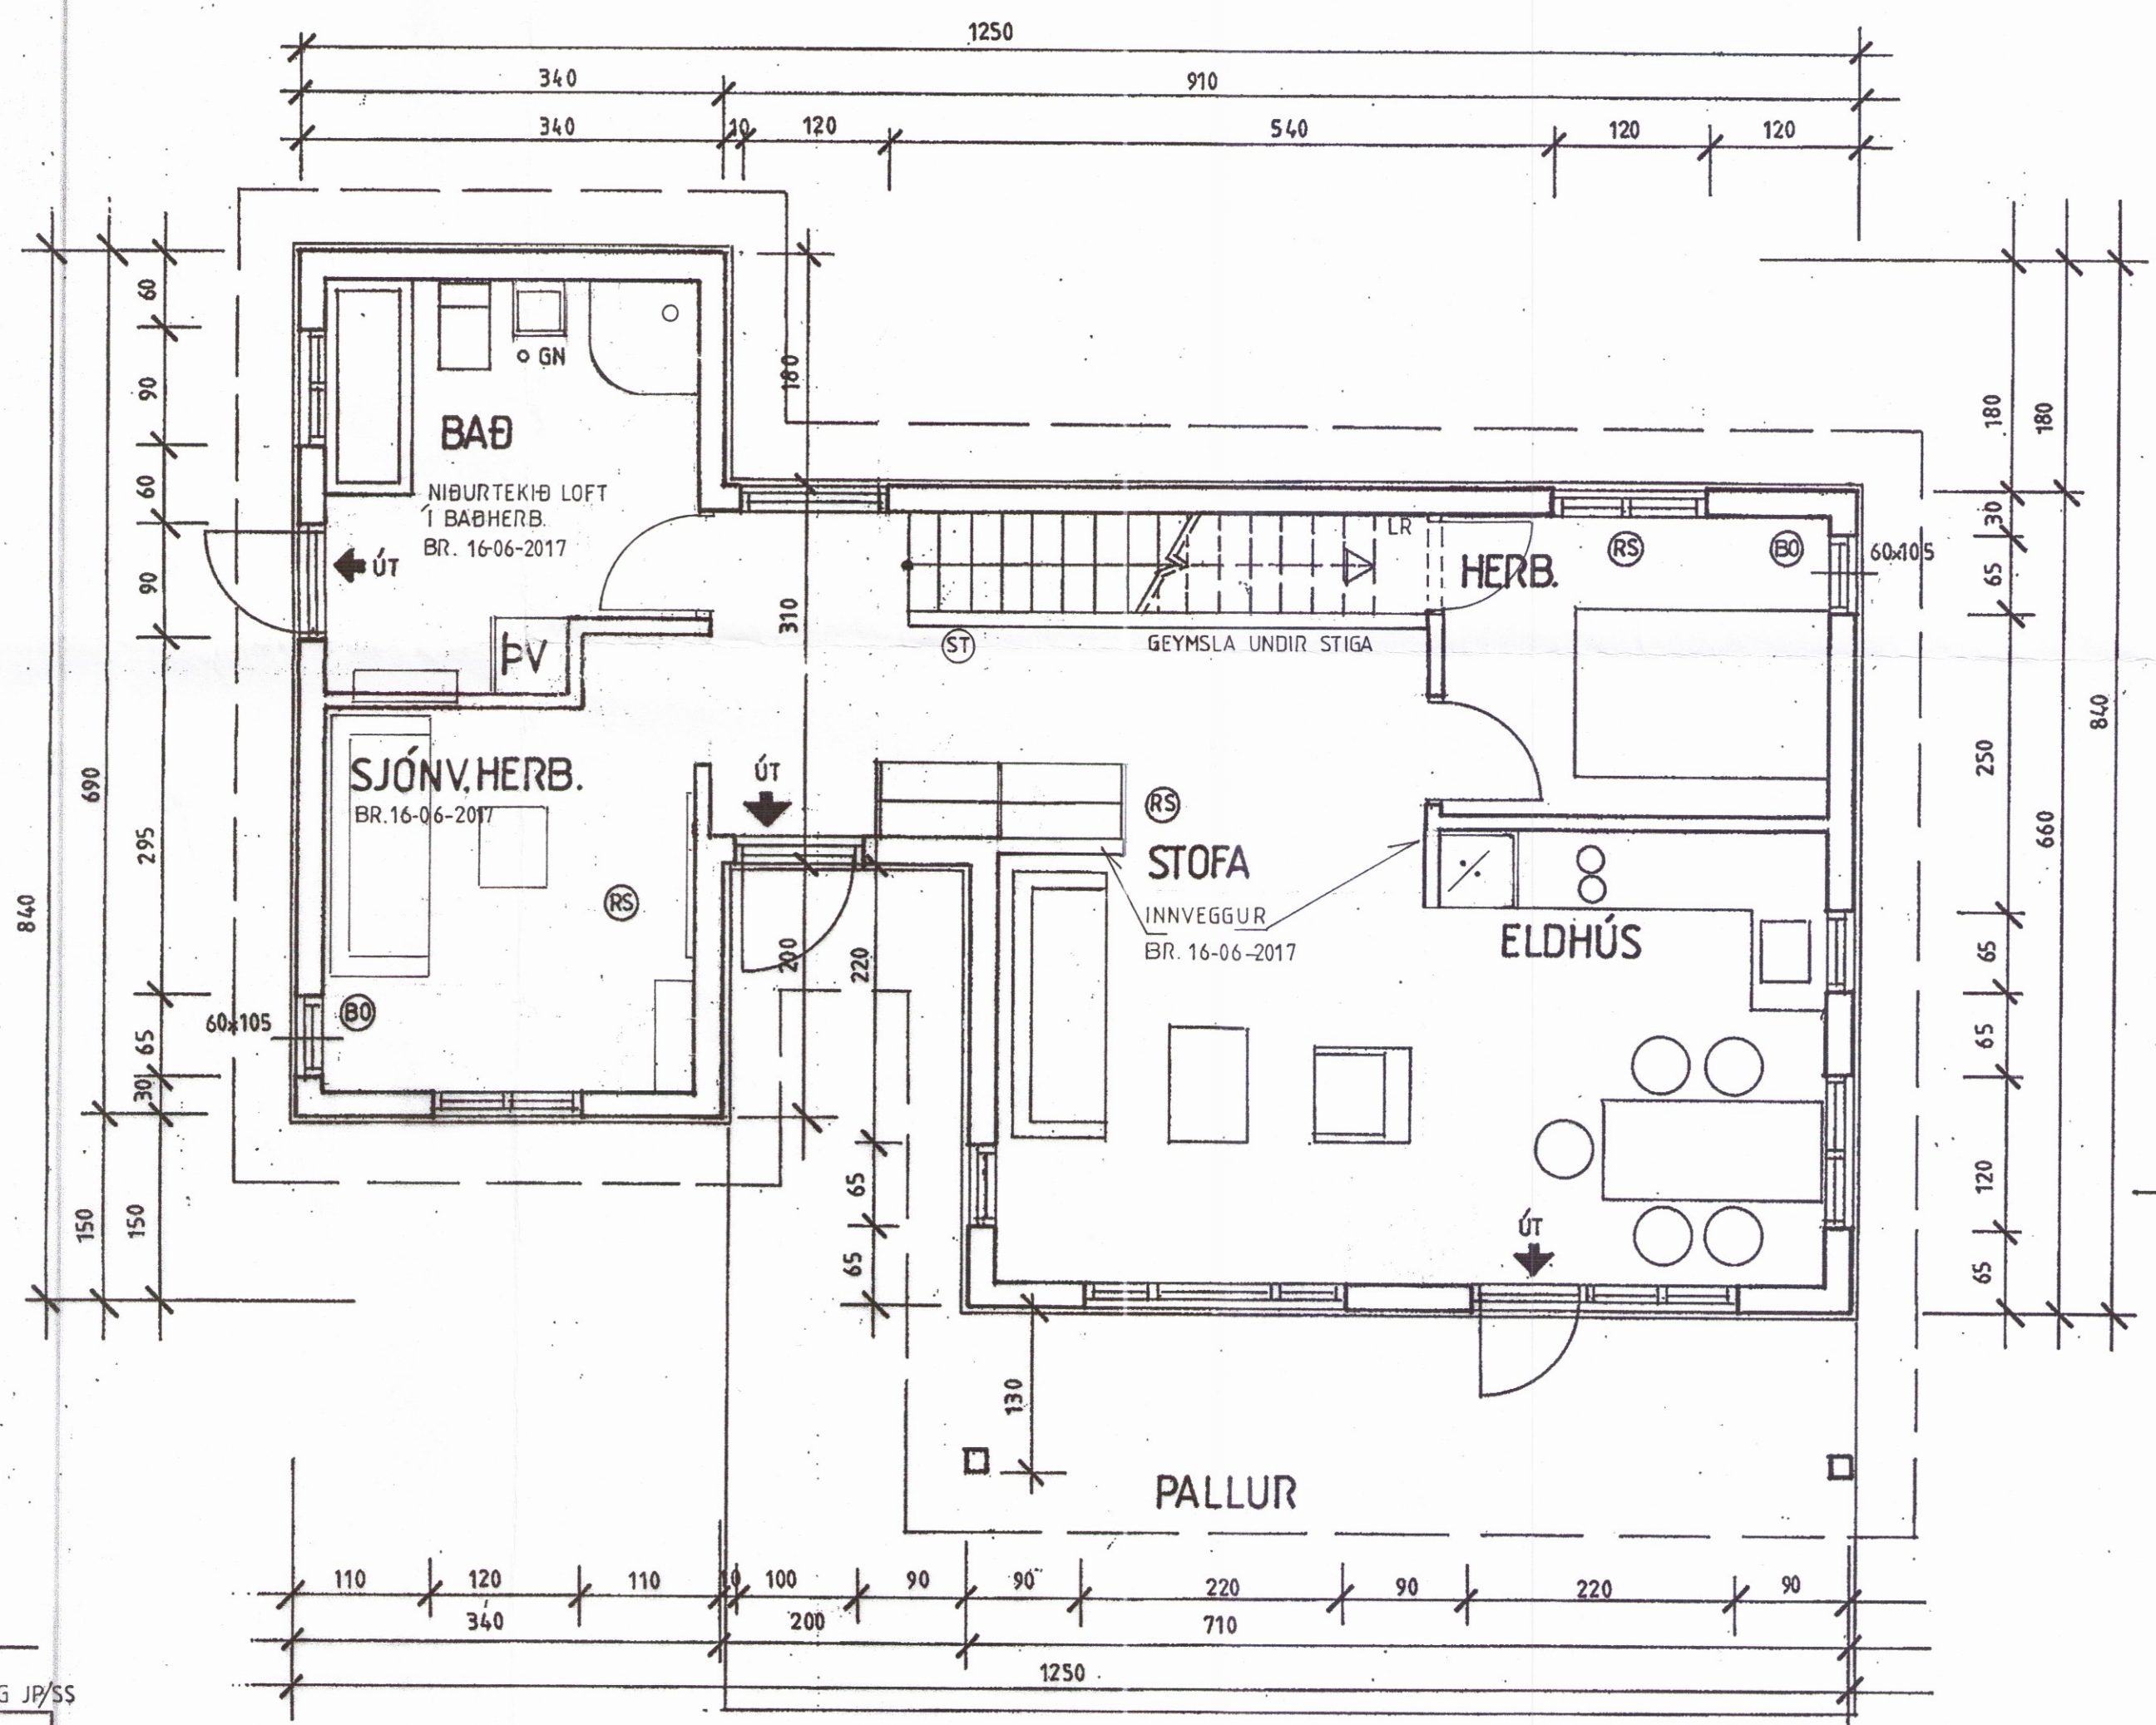


Skipulags- og byggingarfulltrúi Uppsvalta bs.
Samþykkt
 09. AUG. 2017
Ami P.
 Byggingarfulltrúi

FRÍSTUNDAHÚS:
 SÓKKULL OG PLATA STEINSTEYPT.
 EINANGRUN UNDIR PLÓTU 100MM EINANGRUNARPLAST.
 ÚTVEGGIR : GRIND 45X145MM, 9MM KROSSVÍÐUR OG 12MM LOFTUNARLISTAR
 OG 0.7MM BÁRUÁL. EINANGRUN 150MM STEINULL OG DOLPLAST, LAGNAGRIND
 OG INNKLÆNING Í FLOKKI 2.
 ÞAK: SPERRUR ERU 45X220MM, ÞAKKLÆNING 25X150MM, ÞAKPAPPI, BÁRUSTÁL,
 EINANGRUN 200MM STEINULL M/VINDPAPPA, DOLPLAST, LAGNAGRIND OG LOFTA-
 KLÆNING Í FLOKKI 2.
 MILLIGÓLF: GÓLFBITAR SBR. VERKFR.TEIGN., GÓLFSPÓNAPLÖTUR 22MM,
 EINANGRUN 95MM STEINULL OG LOFTAKLÆNING Í FLOKKI 2.
 MILLIVEGGIR: GRINDAREFNI 34X70MM, 70MM STEINULL OG KLÆNING Í
 FLOKKI 2. GLUGGAR ERU ÚR FURU MEÐ VÖFÖLDU K-GLERI.
 RS=REYKSKYNJARI, BO=BJÖRGUNAROP, ST=SLÖKKVITEKI.
 GN=GÓLFNÍÐURFALL.
 ROTÞRÓ: STERÐ SKV.REGLUGERÐ UMHVÆRISSTOFNUNAR.
 STAÐSETNING ROTÞRÓAR Í SAMRÁÐI VIÐ BYGGINGARFULLTRÚA.

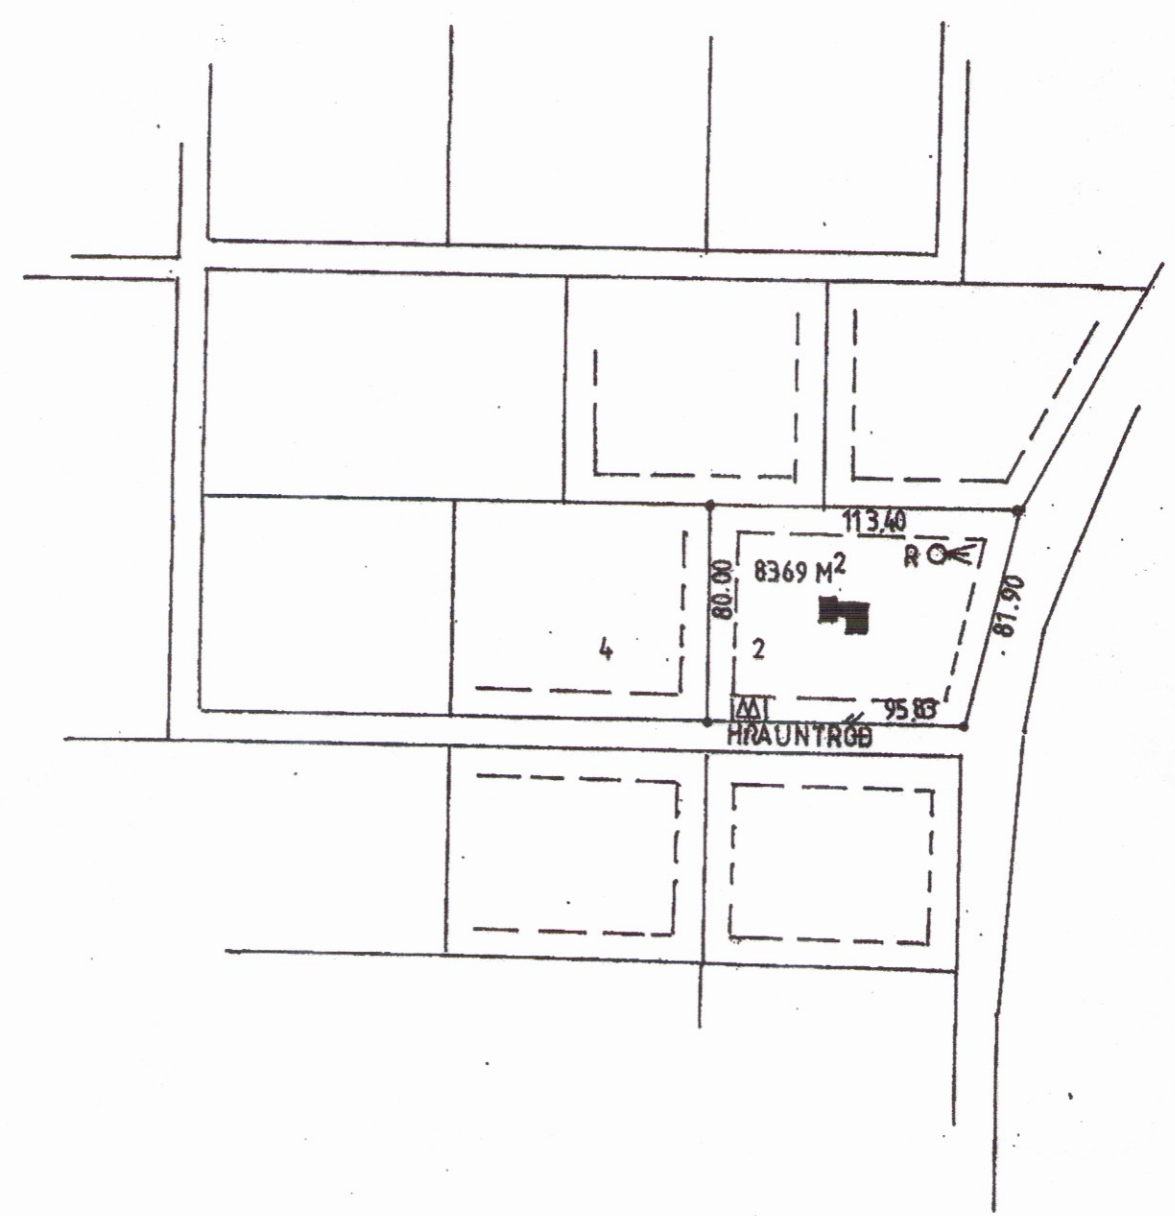

**HRAUNTRÖÐ 2, Í LANDI
 VAÐNESS, GRÍMSNESHREPPI.**
Br. Texti: 6/3 2014 JP/SS
 2011-03-28
 GRUNNMYND MKV.1:50
 EIG. HÖRÐUR RAGNARSSON 191265-3199
 Jóhannes Pétursson 010448-3959 S - 567-5107
 Sigurður Sigurðsson 021146-2349 S - 566-6613 695-3002
 johp@isholf.is
 BR 16-06-2017 INNRA SKIPULAG JP/SS

ABS teiknistofa 566-6613, 567-5107. **Nr. 1**

2421