



Skipulags- og byggingarfulltrúi Uppsveita bs.
Samþykkt
 09 AUG. 2017
Þórunn
 Byggingarfulltrúi

Það athugist að um er að ræða samþykkt á áður gerðri framkvæmd. Óvissa kann því að vera um uppbyggingu og útfærslu framkvæmdar. Ekki er vitað um skráningu ábyrgðaraðila-né verktryggingar á verkjð. Framkvæmdin er öll á ábyrgð eiganda, sbr. 15. gr. mannvirkjalaga.


REYKJAVELLIR FASTANR. 50101	GÓLFKÓTI 0,00 m
STÆRÐIR:	
LÖÐ	20.000 m ²
SUMARHÚS 101	37,5 m ² 124,8 m ³
NÝTINGARHLUTFALL	0,002

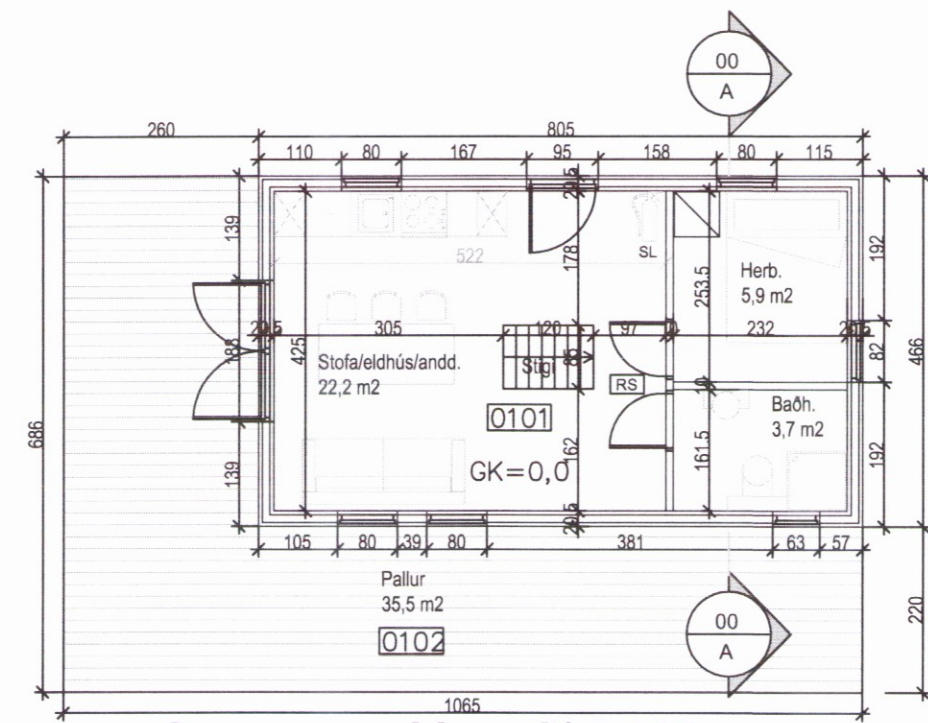


Grunnmynd kvarði 1:100

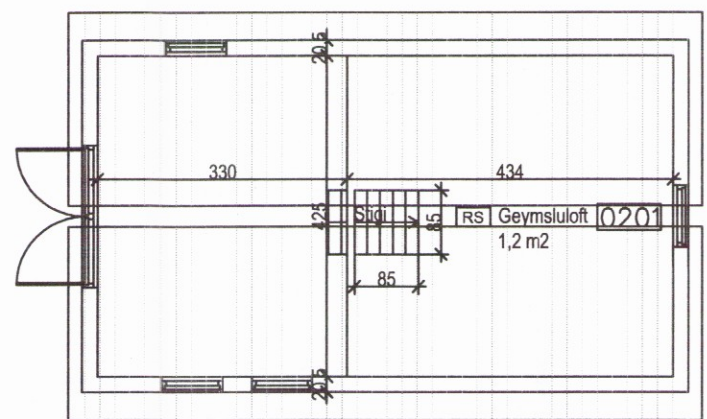


Grunnmynd geymsluloft
 kvarði 1:100

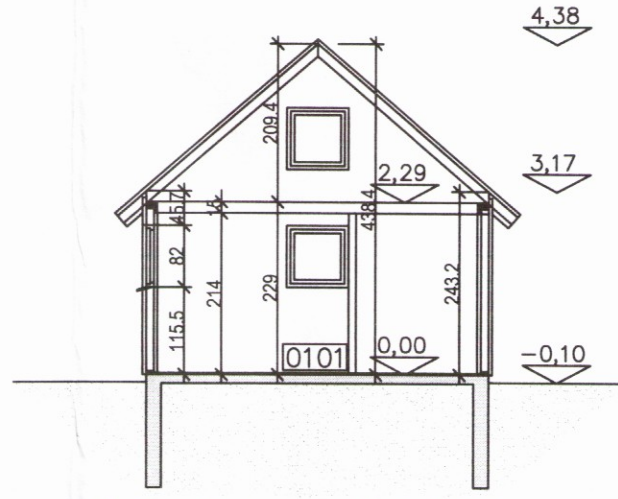


Snið A kvarði 1:100

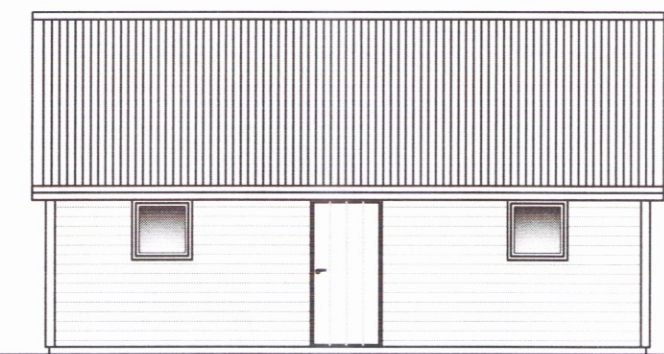


Útlit Vestur kvarði 1:100

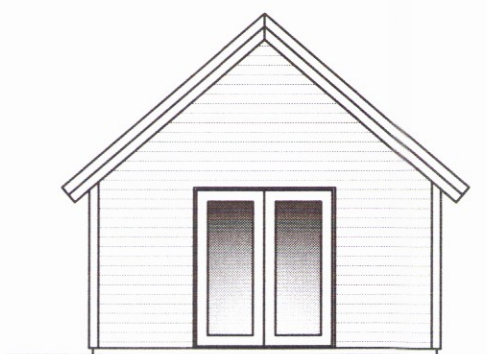

Útlit Suður kvarði 1:100

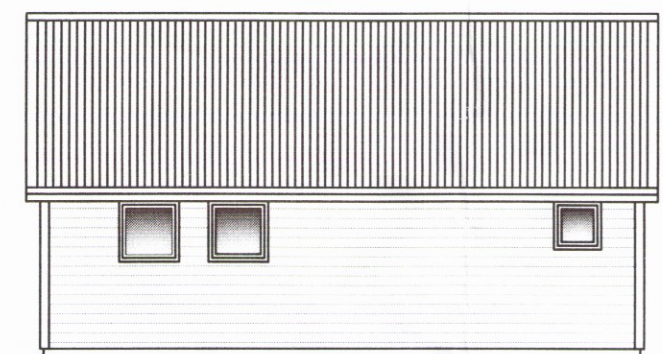

Útlit Austur kvarði 1:100

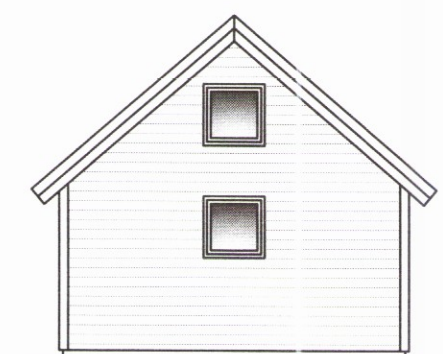

Útlit Norður kvarði 1:100


SKÝRINGAR

- SL SLÖKKVITÆKI
- RS REYKSKYNJARI
- HS HITASKYNJARI
- LR LOFTRÆSING
- BO BJÖRGUNAROP
- NF GÓLF NIÐURFALL
- WC KLÓSETT


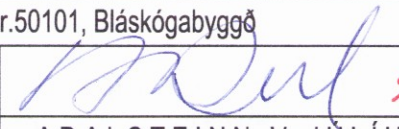
ÖLL MÁL Á TEIKNINGU ERU Í M OG MM.

BYGGINGARLÝSING:

Reykjavellir (fastanr. 50101), í Bláskógabyggð.
 Teikningar eru reyndarteikningar af sumarhúsi byggt 1961. Sumarhúsi er byggt úr timbri og með hefðbundnum sperrum í þaki.
 Undirstaða og sökkjar húss eru steinsteyptir niður á fastan og óhreyfðan jarðveg. Útveggir eru úr 45x95 timbri klæddir að utan með krossviði, þar utan á kemur loftunargrind og að lokum víðar klæðning. Grind í útvegg er einangruð með steinulli.
 Þak er heilklaft með 25x150 mm borðaviði sem hvílir á sperrum, þakpappa og bárujárn. Þak er einangrað með þakull. Þakkantur er klæddur með furu og þakrennur eru utan á liggjandi.
 Gluggar og úthurdur eru úr timbri með tvöföldu gleri með hefðbundnu loftbili.
 Upphitun er með heitu vatni sem tengt er við gólfhita sem er í líögn ofan á plötu.
 Innveggir eru úr 75mm timburstöðum og einangaðir með 70 mm steinull, klæddir 12mm spónarplötum eða panelklæddir þar sem við á.

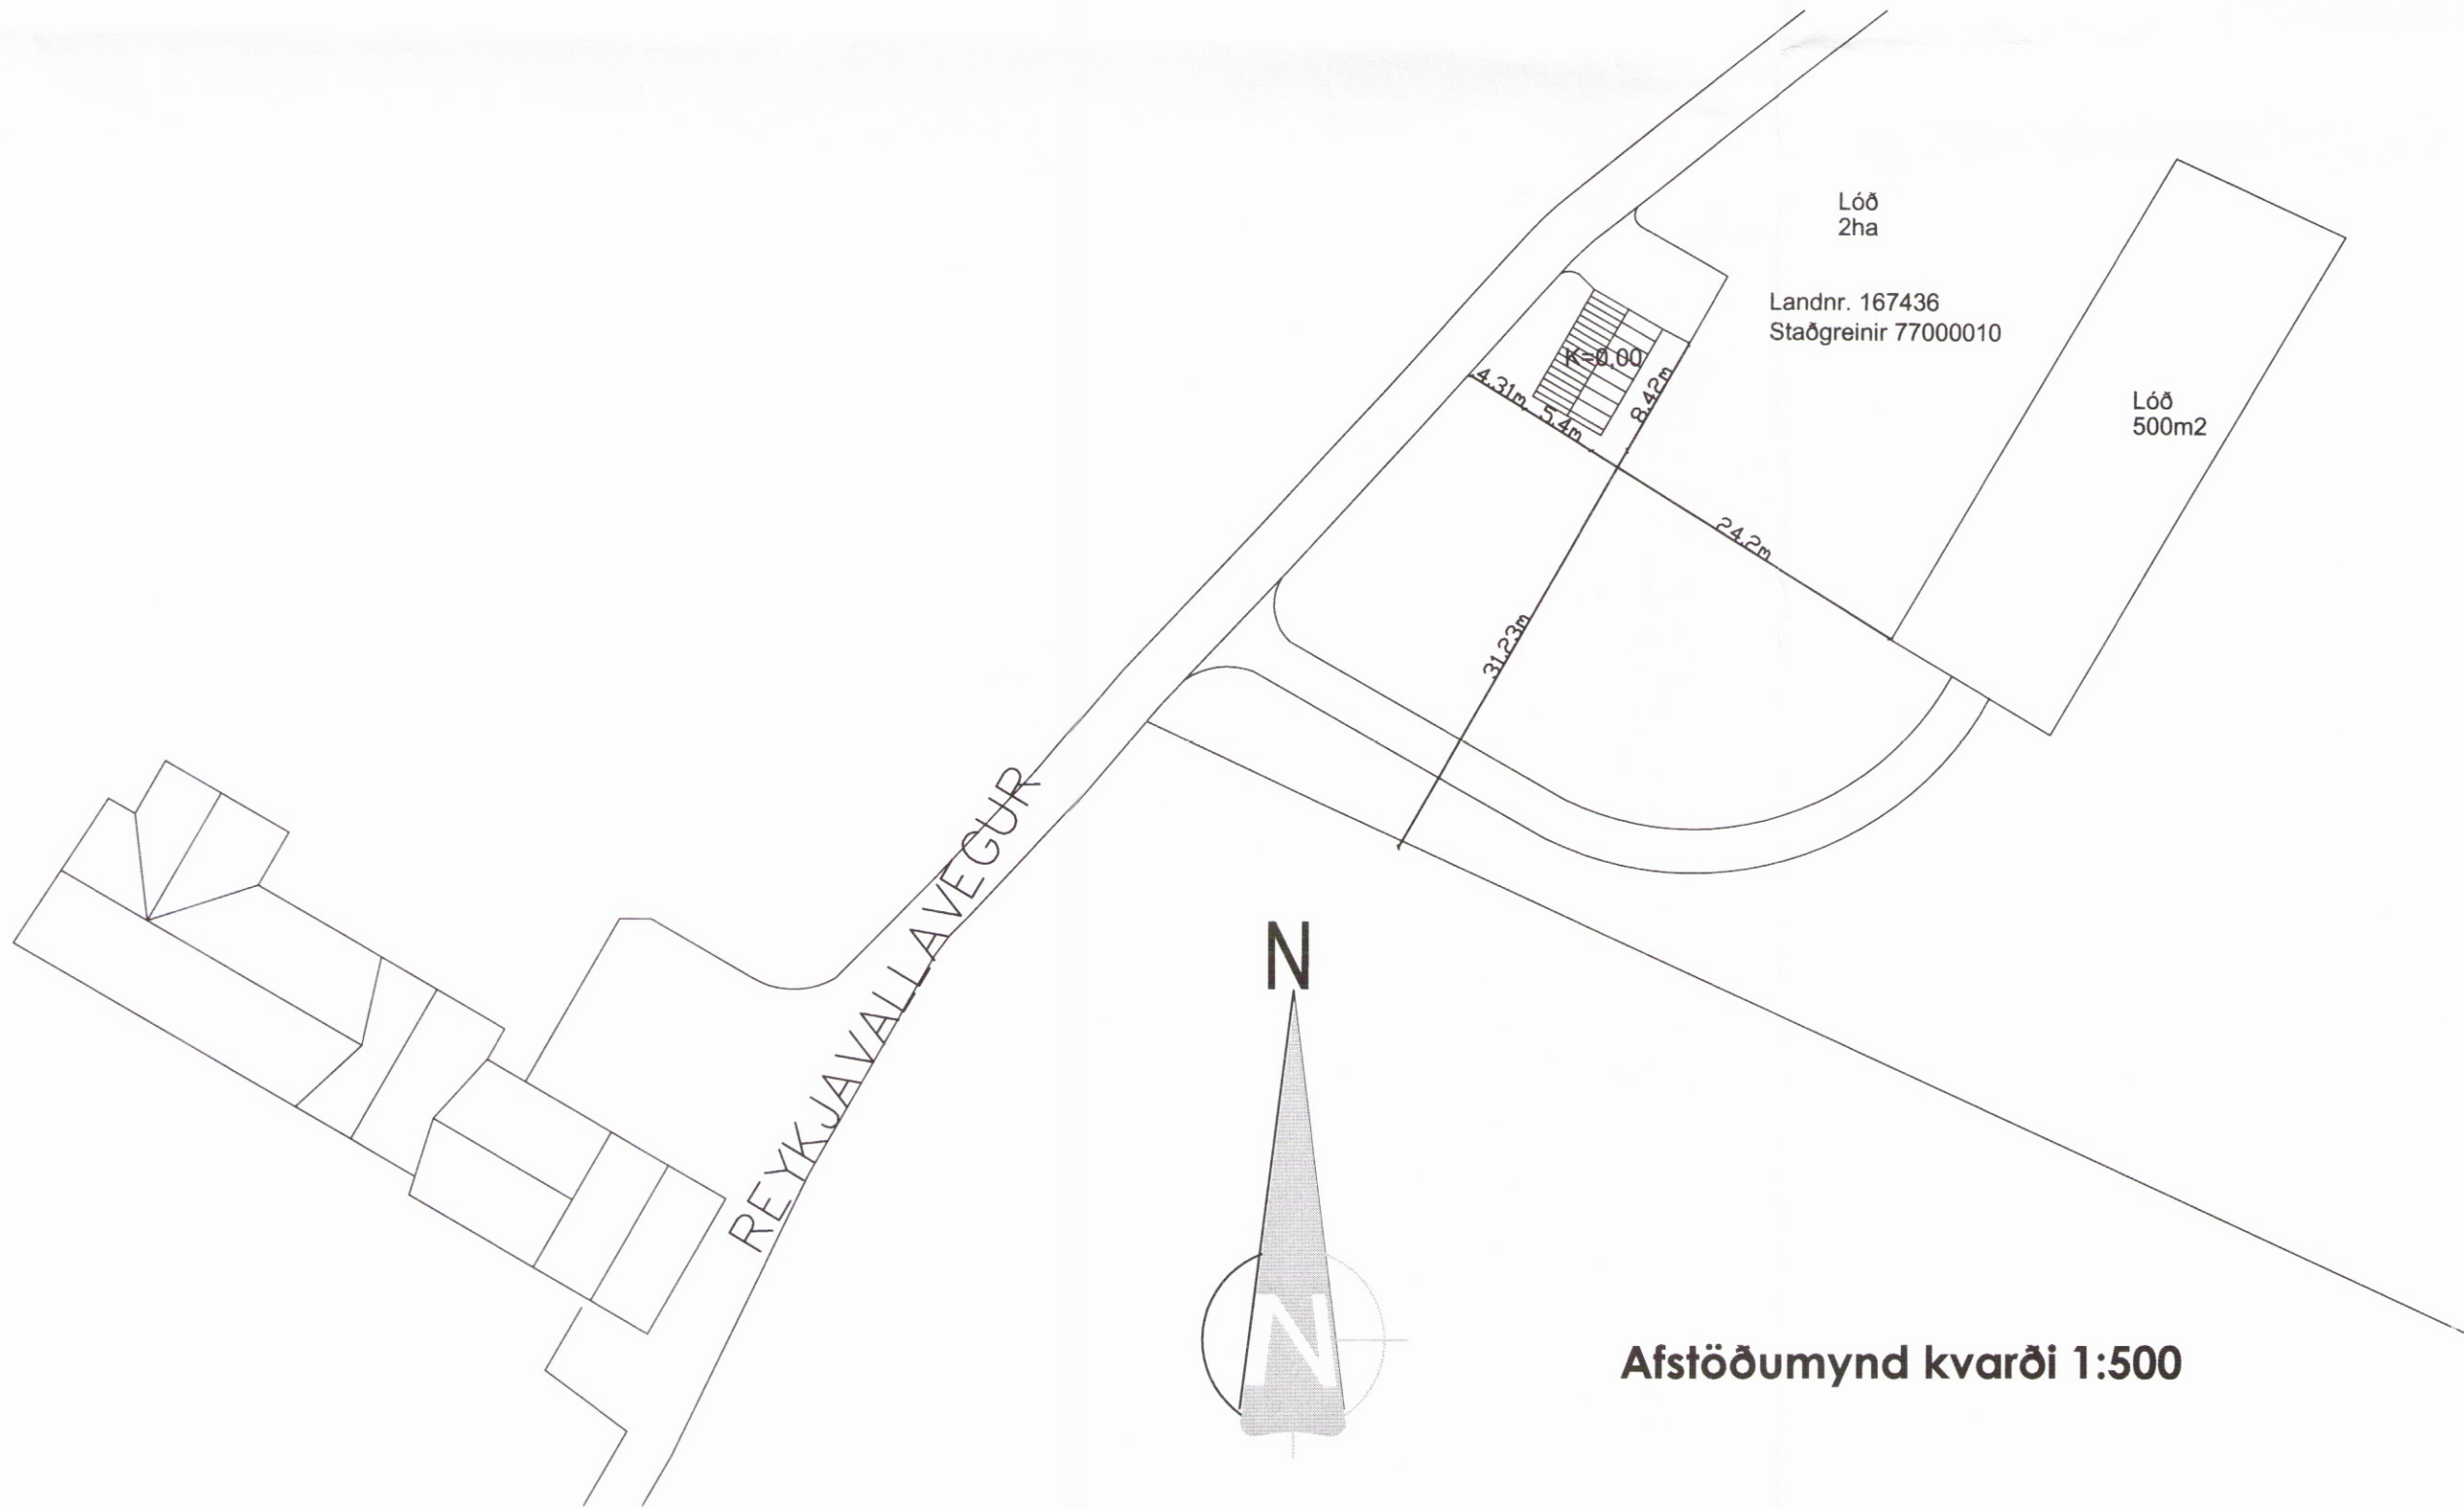

Afstöðumynd kvarði 1:500

BREYTINGAR	DAGS
VERKNÚMÉR: 15-108	
DAGS: 23. júlí 2017	
TEIKNAD AF: BMS	
TEIKN. NR.: A00	
HEITI UPPDRÁTTAR: Grunnmynd, útlit, snið, afstöðumynd, lýsing	
MÁL: 1:100/1:500	
VERK: Reykjavellir fnr.50101, Bláskógabyggð	
 TEIKNISTOFA A.V.J.	 2424 AÐALSTEINN V JÚLÍUSSON Stúdólaset 18, 109 Reykjavík. Símar 557-5228 & 896-3230 email: ajul@simnet.is Kl.: 040344-3309