


Skýpulegs- og byggingarfulltrúi Uppvæðsla e.l.
 Yfirferð
 15. ágú. 2017
Þórir Þórisson
 Byggingarfulltrúi

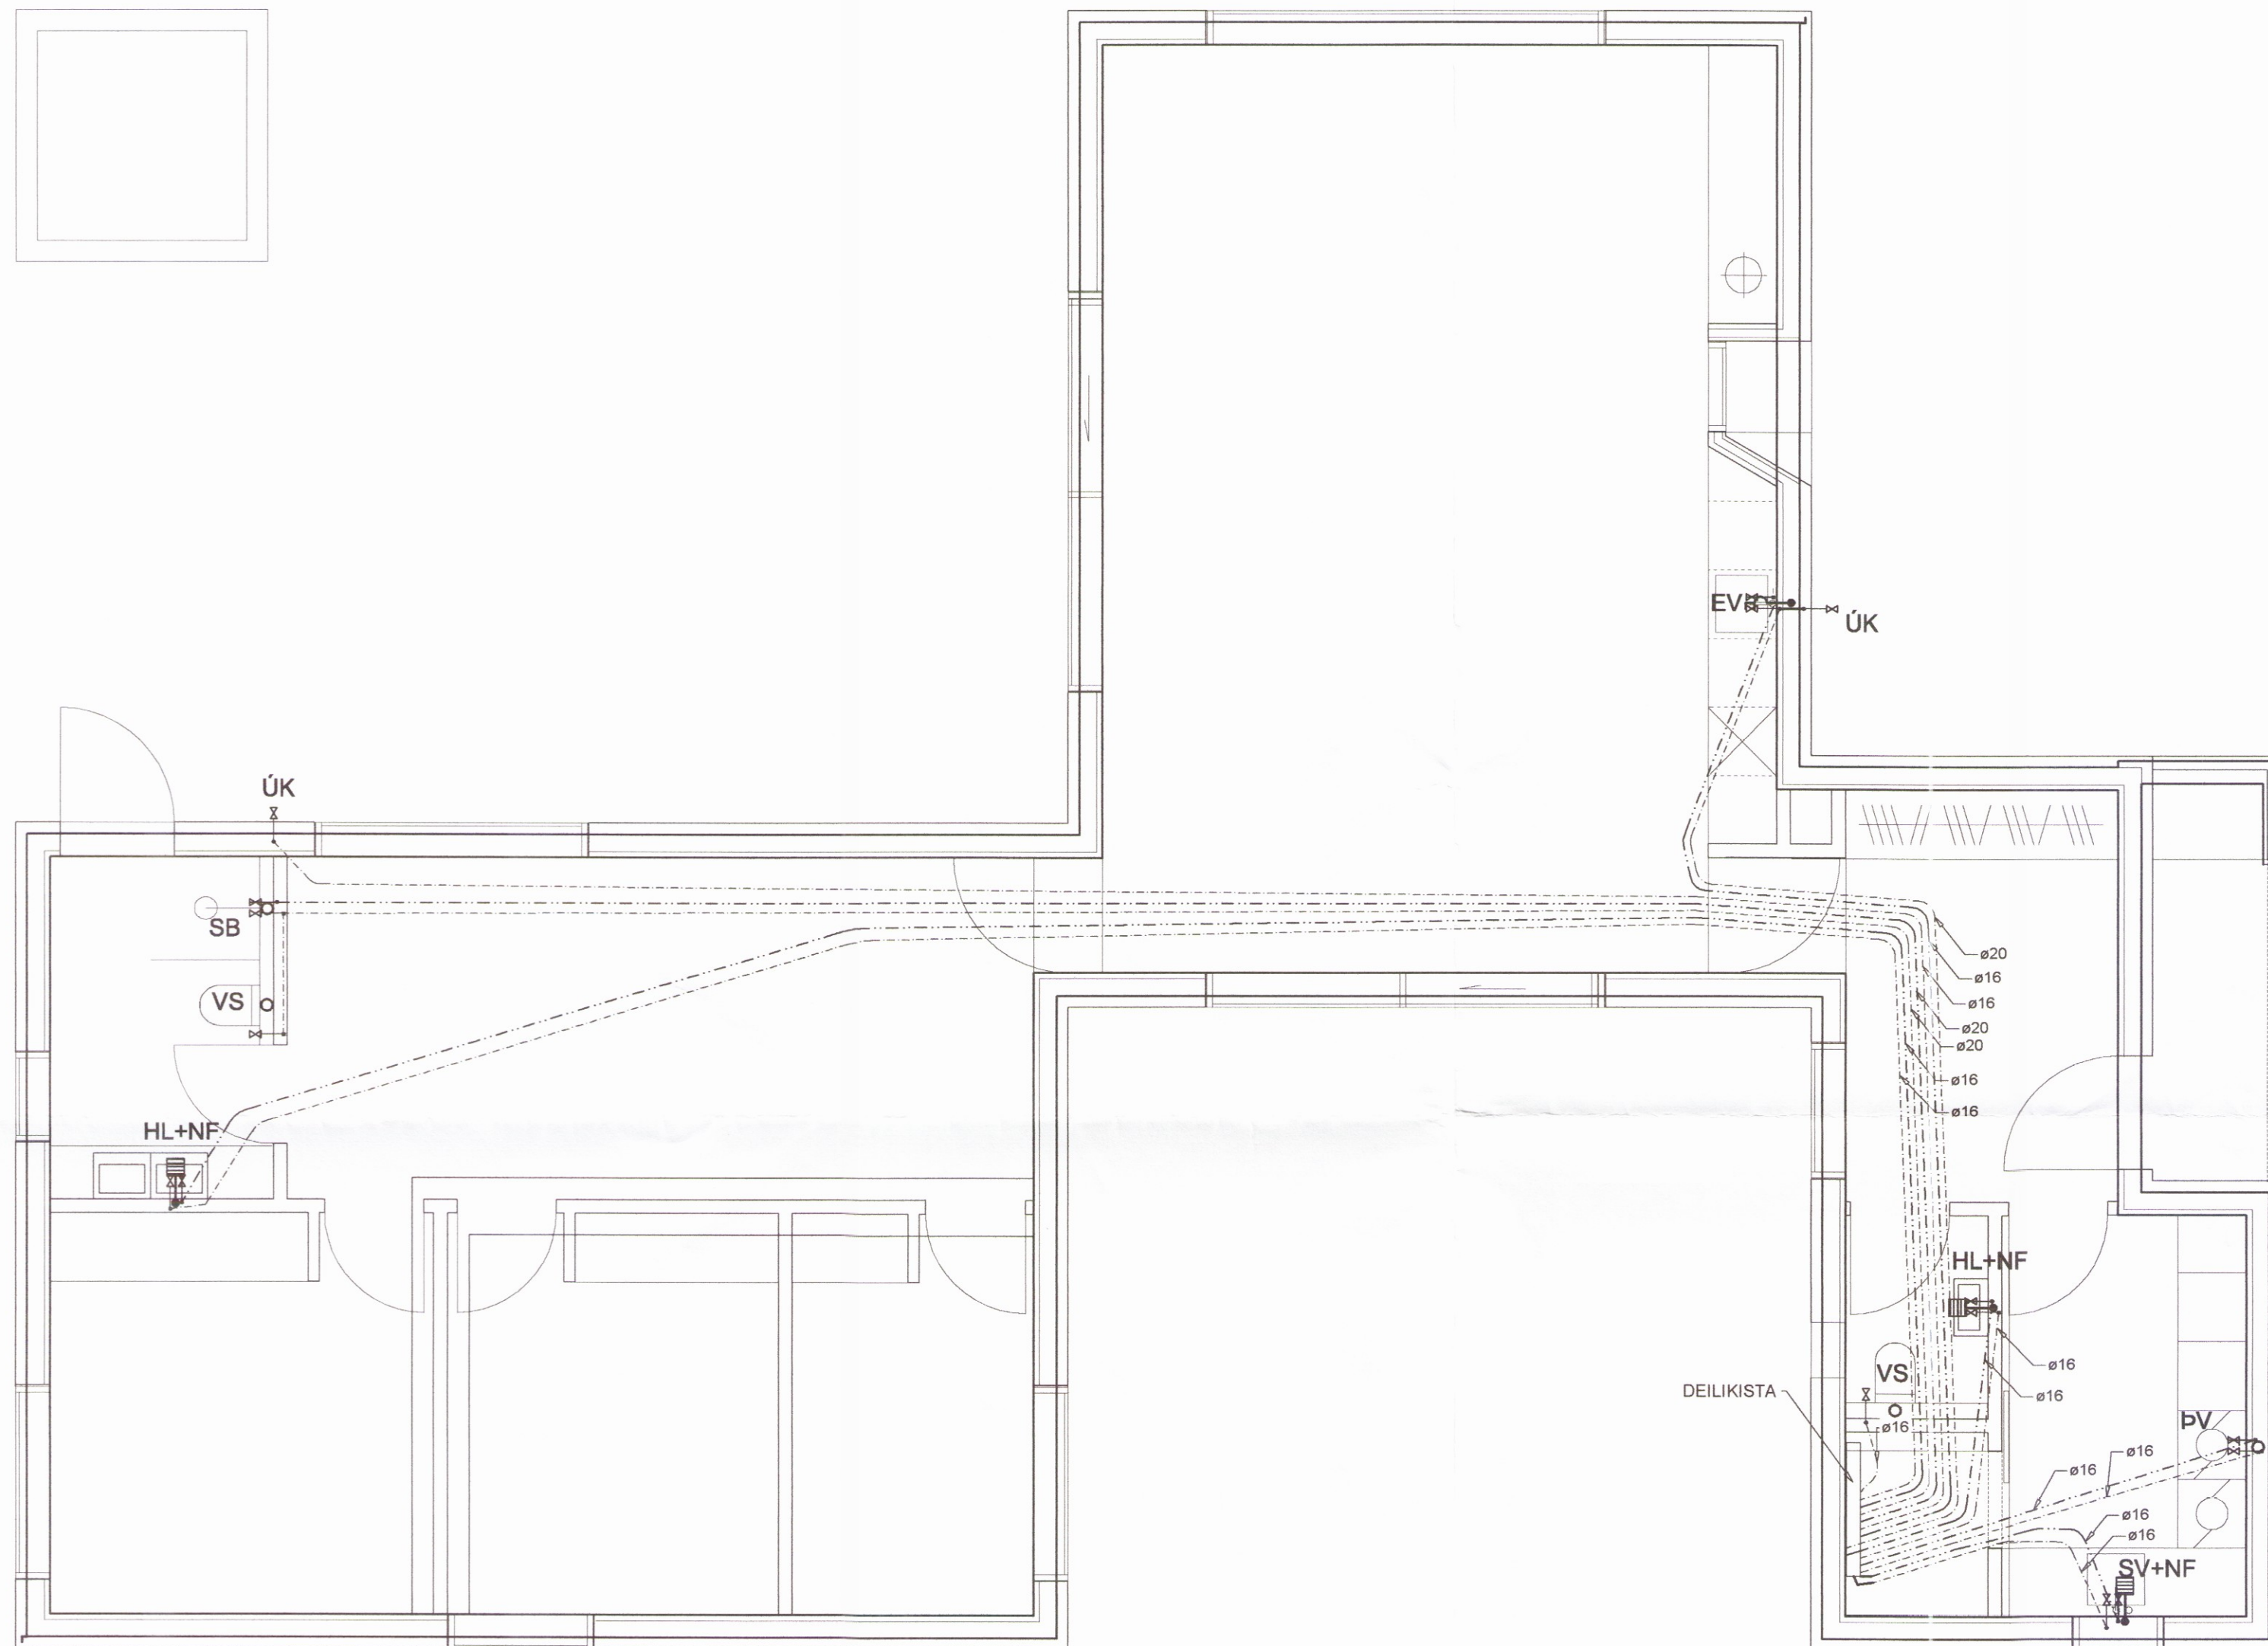


3. VATNSLAGNIR **GRUNNMYND NEYSLUVATNSLAGNA, 1:50**

HEIMÆÐARPIPA FYRIR KALT VATN SÉ ÚR PEH-PLASTI. NEYSLUVATNSLAGNIR SÉU RÖR Í RÖR LAGNAKERFI. ÞVERMÁL LAGNA ERU GEFIN UPP Í MM OG ERU NAFNMÁL PEIRRA. ALLAR TENGINGAR VIÐ HREINLÆTISTÆKI ERU 15 MM. NEYSLUVATNSLAGNIR FYRIR KALT VATN SKAL LIGGJA UNDIR EINANGRUN.

NEYSLUKERFI:
 PÍPUR SKULU VERA AL-PEX, VOTTADAR TIL NOTKUNAR SEM NEYSLUVATNSLAGNIR. ÞAR SEM LAGNIR ERU RÖR Í RÖR SKAL INNRI PÍPAN VERA ÚR 15mm PLASTI MEÐ SÚREFNISHINDRANDI LAGI T.D. WIRSBO pePEX. ÍDRÁTTARRÖR SKAL VERA ÚR HD-POLYETEN T.D. WIRSPÓ ÞAR SEM TENGISTYKKI ER HLUTI AF RÖR Í RÖR KERFI SKULU TENGISTYKKI VERA ÚR AFZINKUNAFRÚR EFNI T.D. AMETAL FRÁ TA SEM SÉRSTAKLEGA ERU GERÐ FYRIR RÖR Í RÖR KERFI. VERKTAKI SKAL STAÐSETJA NÁKVÆMLEGA ALLA STÚTA TIL TENGINGAR VIÐ TÆKI. FARA SKAL EFTIR LEIÐBEININGUM FRÁ FRAMLEIÐANDA HREINLÆTISTÆKJA. STÚTARNIR SKULU FESTAST TRYGGILEGA OG NÁ MÁTULEGA LANGT ÚT FRÁ ENDANLEGUM VEGG. ÞETTA SKAL MEÐ STÚTUM ÞANNIG AD ÞÉTTING VERÐI VATNSHELD. YFIR ÖLL GÖT KOMA RÓSETTUR. Á DEILIGRIND Í RÖR Í RÖR KERFI SKAL MERKJA SLÓNGUENDA ÞANNIG AD SJÁ MEGI HVERJU SLANGAN TENGIST. KRANAR FYRIR HEITT VATN SKULU VERA VINSTRAMEGIN. KERFIÐ SKAL ÞRÝSTIREYNT MEÐ 10 atm ÞRÝSTINGI.

DEILIKISTA FYRIR NEYSLUVATNSLAGNIR [KENNISNIÐ]

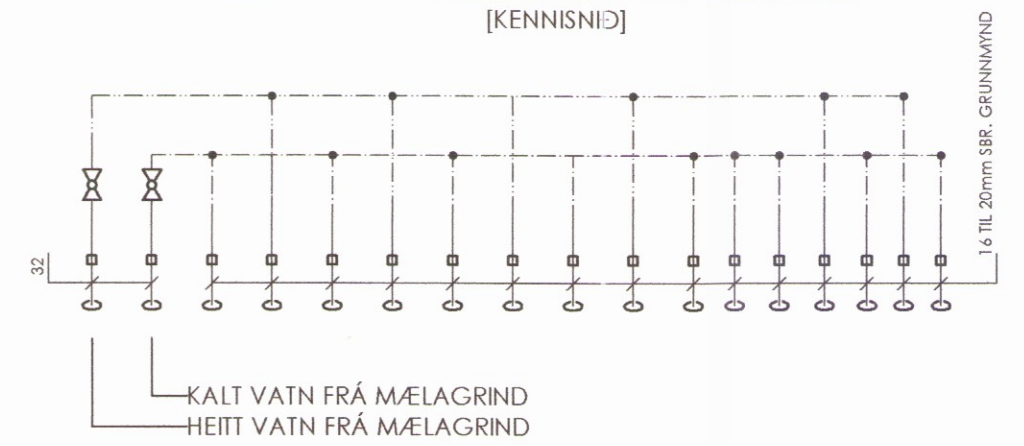

Verkfræðistofa Ívars Haukssonar ehf.
 Síðumúli 13, 108 Reykjavík
 Sími: 695-4337
 e-mail: ivar@vha.is
 Heimasíða: www.vha.is
 Kennitala: 540212-2790

VÍH

Hannað í.H. Teiknað í.H. Samþykkt: *Þórir Þórisson* Kennitala 110383-5339

KERHRAUN C. NR, 77
 GRÍMSNES OG GRAFNINGSHREPPI
 LAGNIR **2440**
 GRUNNMYND NEYSLUVATNS
 SKÝRINGAR

Mkv. 1:50 Teikn. nr. **3-1.2** Verk nr. **1255**

Áritun samráðingargönguávar / hönnunarstjóra: *Þórir Þórisson* Útgáfa A Dags. JÚL '17