


Upprunalegur hönnuður:

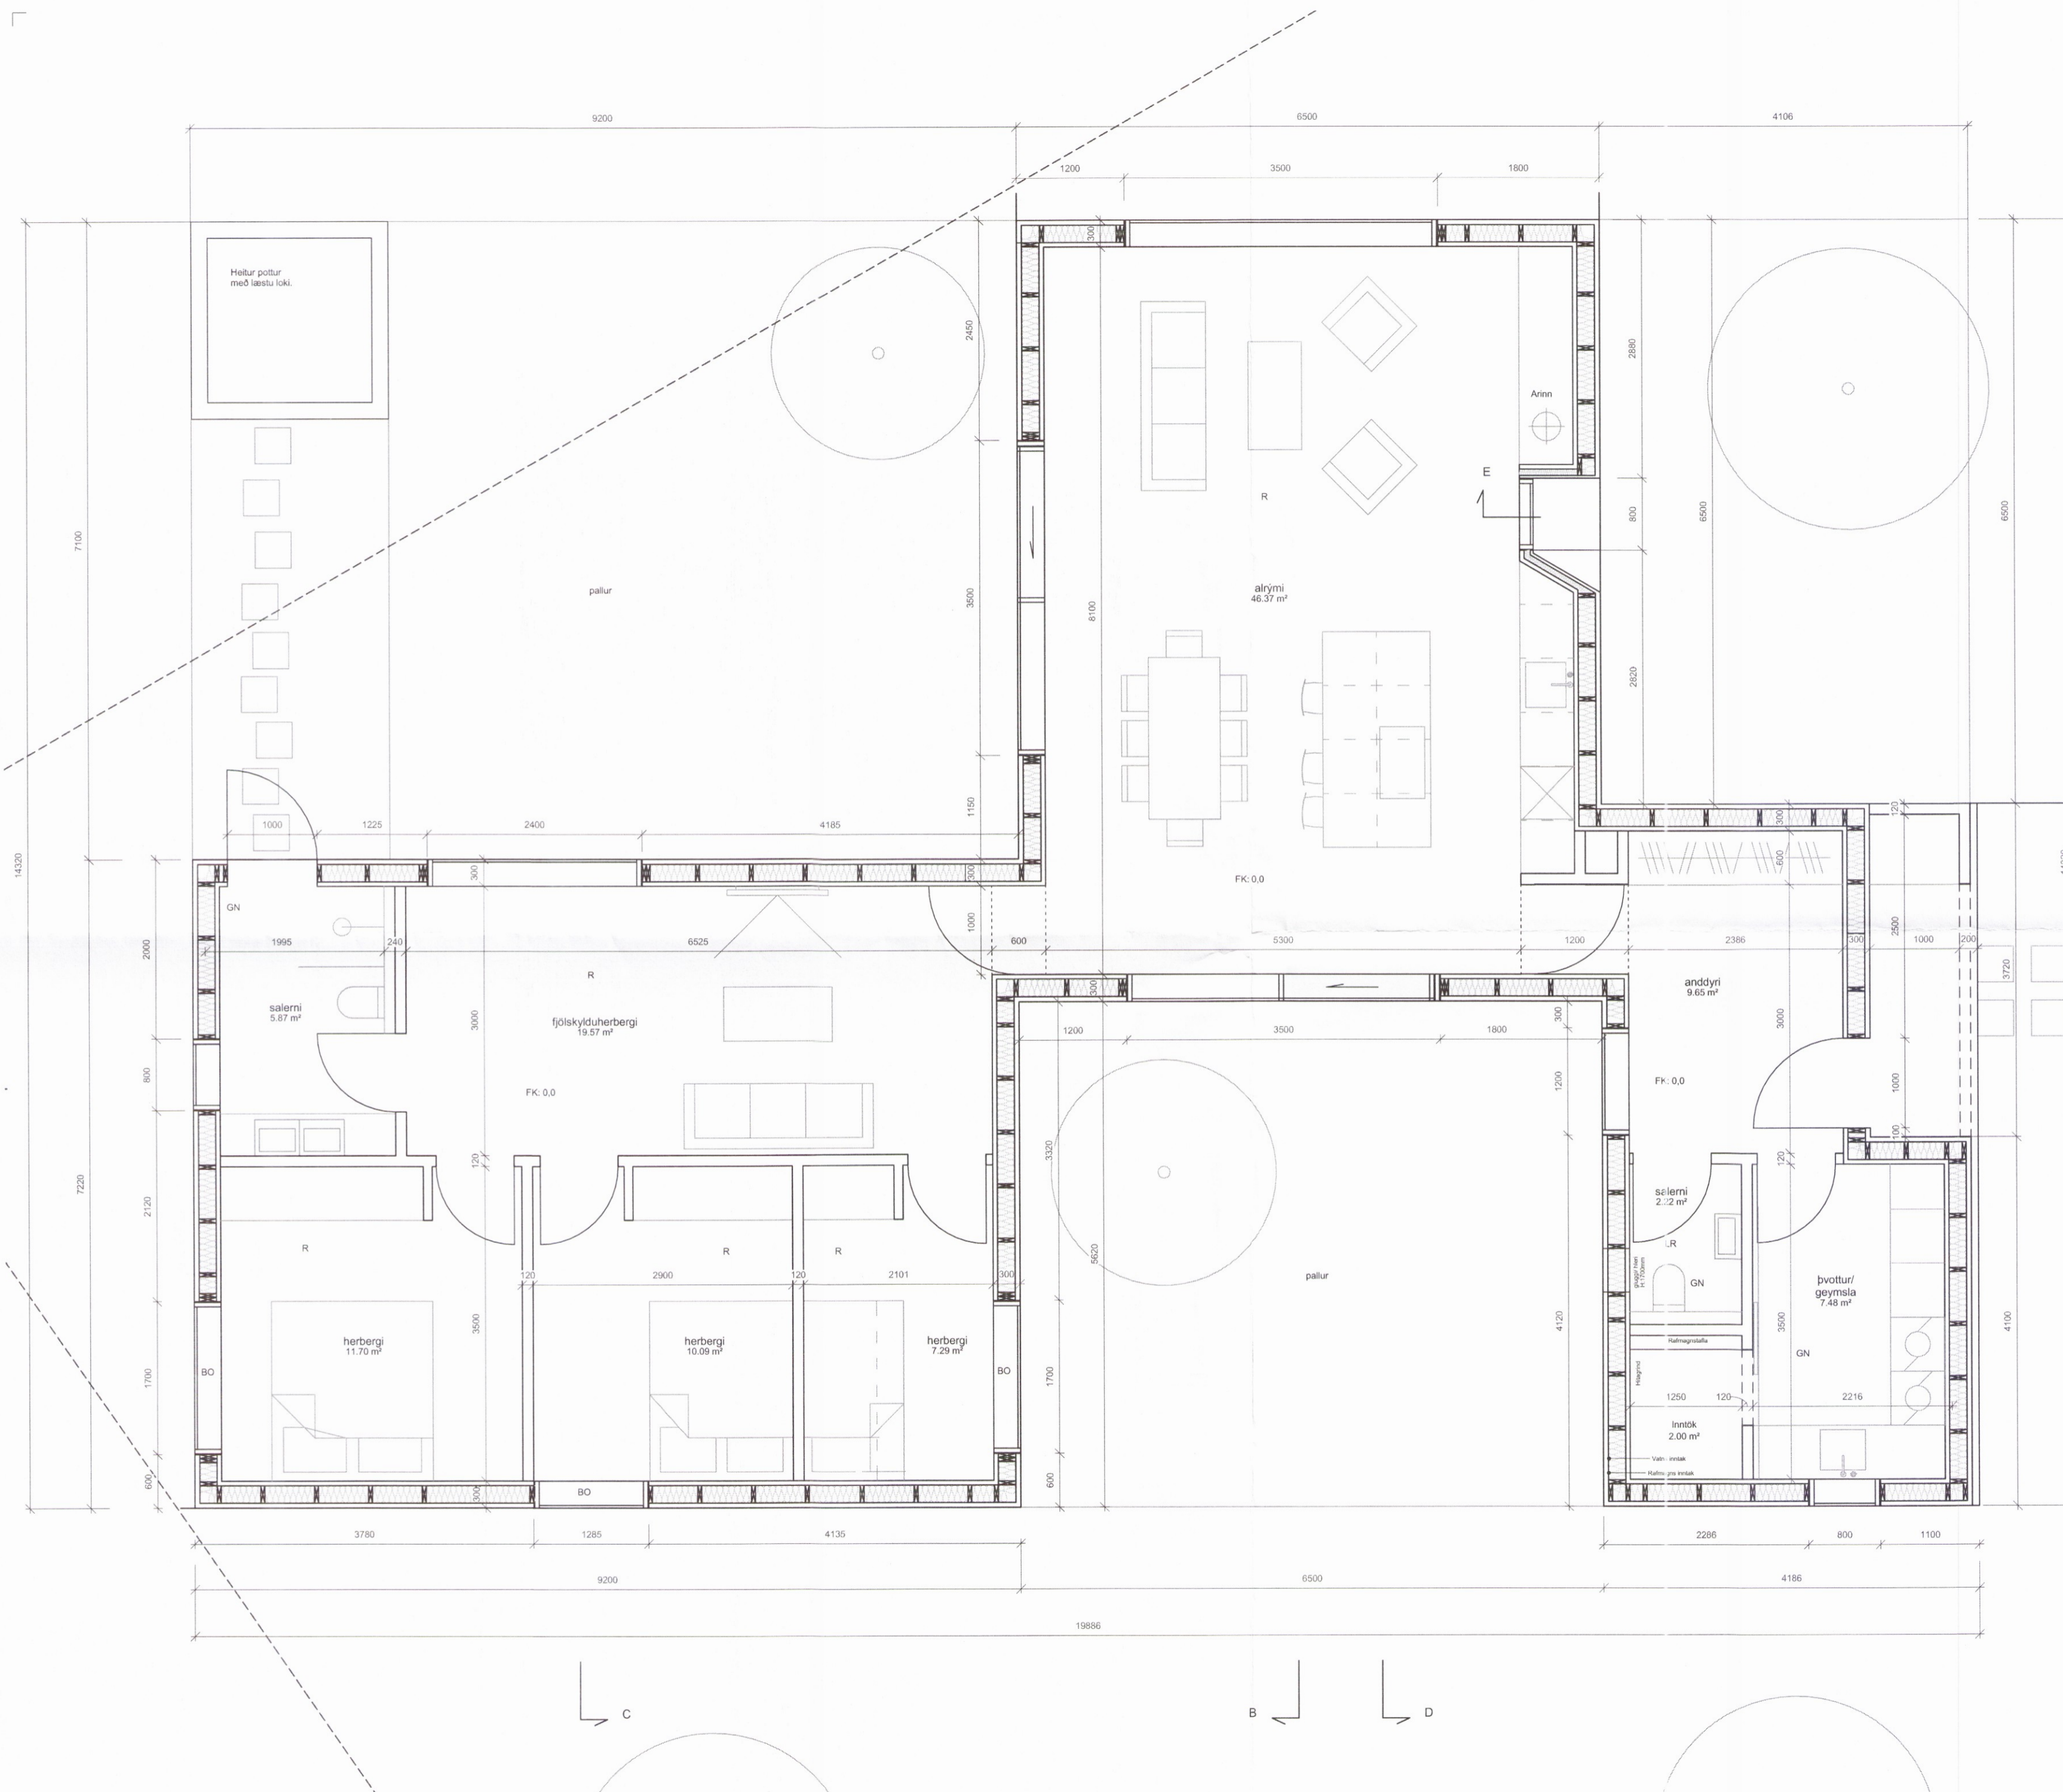

Útg.	Skýring / Breyting.	Dags.	Teiknað / Yfirland
Guðmundur Jóhannesson og Gréta Sigurðardóttir VERKKAUPI / EIGANDI			
TEGUND VERKS			
Kerhraun C, 77 GATASTADSETNING			
<b>2441</b>			
Grunnmynd	LANDNÚMÉR:	197673	
	STADGR.:	8719-01-4635-0770	
	MHL.:	01	
	MKV.:	1:50	
	BLADSTÆRD:	A2	
	ÚTGÁFA DAGS:	05.04.2017	
	TEIKNAD:	JDA	
	YFIRFARID:	GBV	
<b>B101</b>			
VERKNR.	RADNR.	ÚTGÁFA	

**TRÍPÓLÍ**  
*Jón Davíð Ásgeirsson*

Jón Davíð Ásgeirsson FÁI  
 kt: 250280-5729  
**TRÍPÓLÍ | ARKITEKTAR**  
 Klapparstígur 16 | 101 Reykjavík | S: 6929883 | jon@tripoli.is | www.tripoli.is

© TRÍPÓLÍ | ARKITEKTAR  
 ÖLL AFNOT OG AFRITUN TEIKNINGAR AD HLUTA EDA Í HEILD ER HÁÐ SKRIFLEGU LEYFI HÖFUNDA