


Þorvaldur L. Björgvinsson
 Kt. 250572-3529

ÁRITUN HÖNNUNARSTJÓRA: KT.
 SÉRUPPRÁTTUR ER Í SAMRÆMI VÍÐ ADALUPPRÆTTI.
 VERKNR: DAGS.ÚTG:

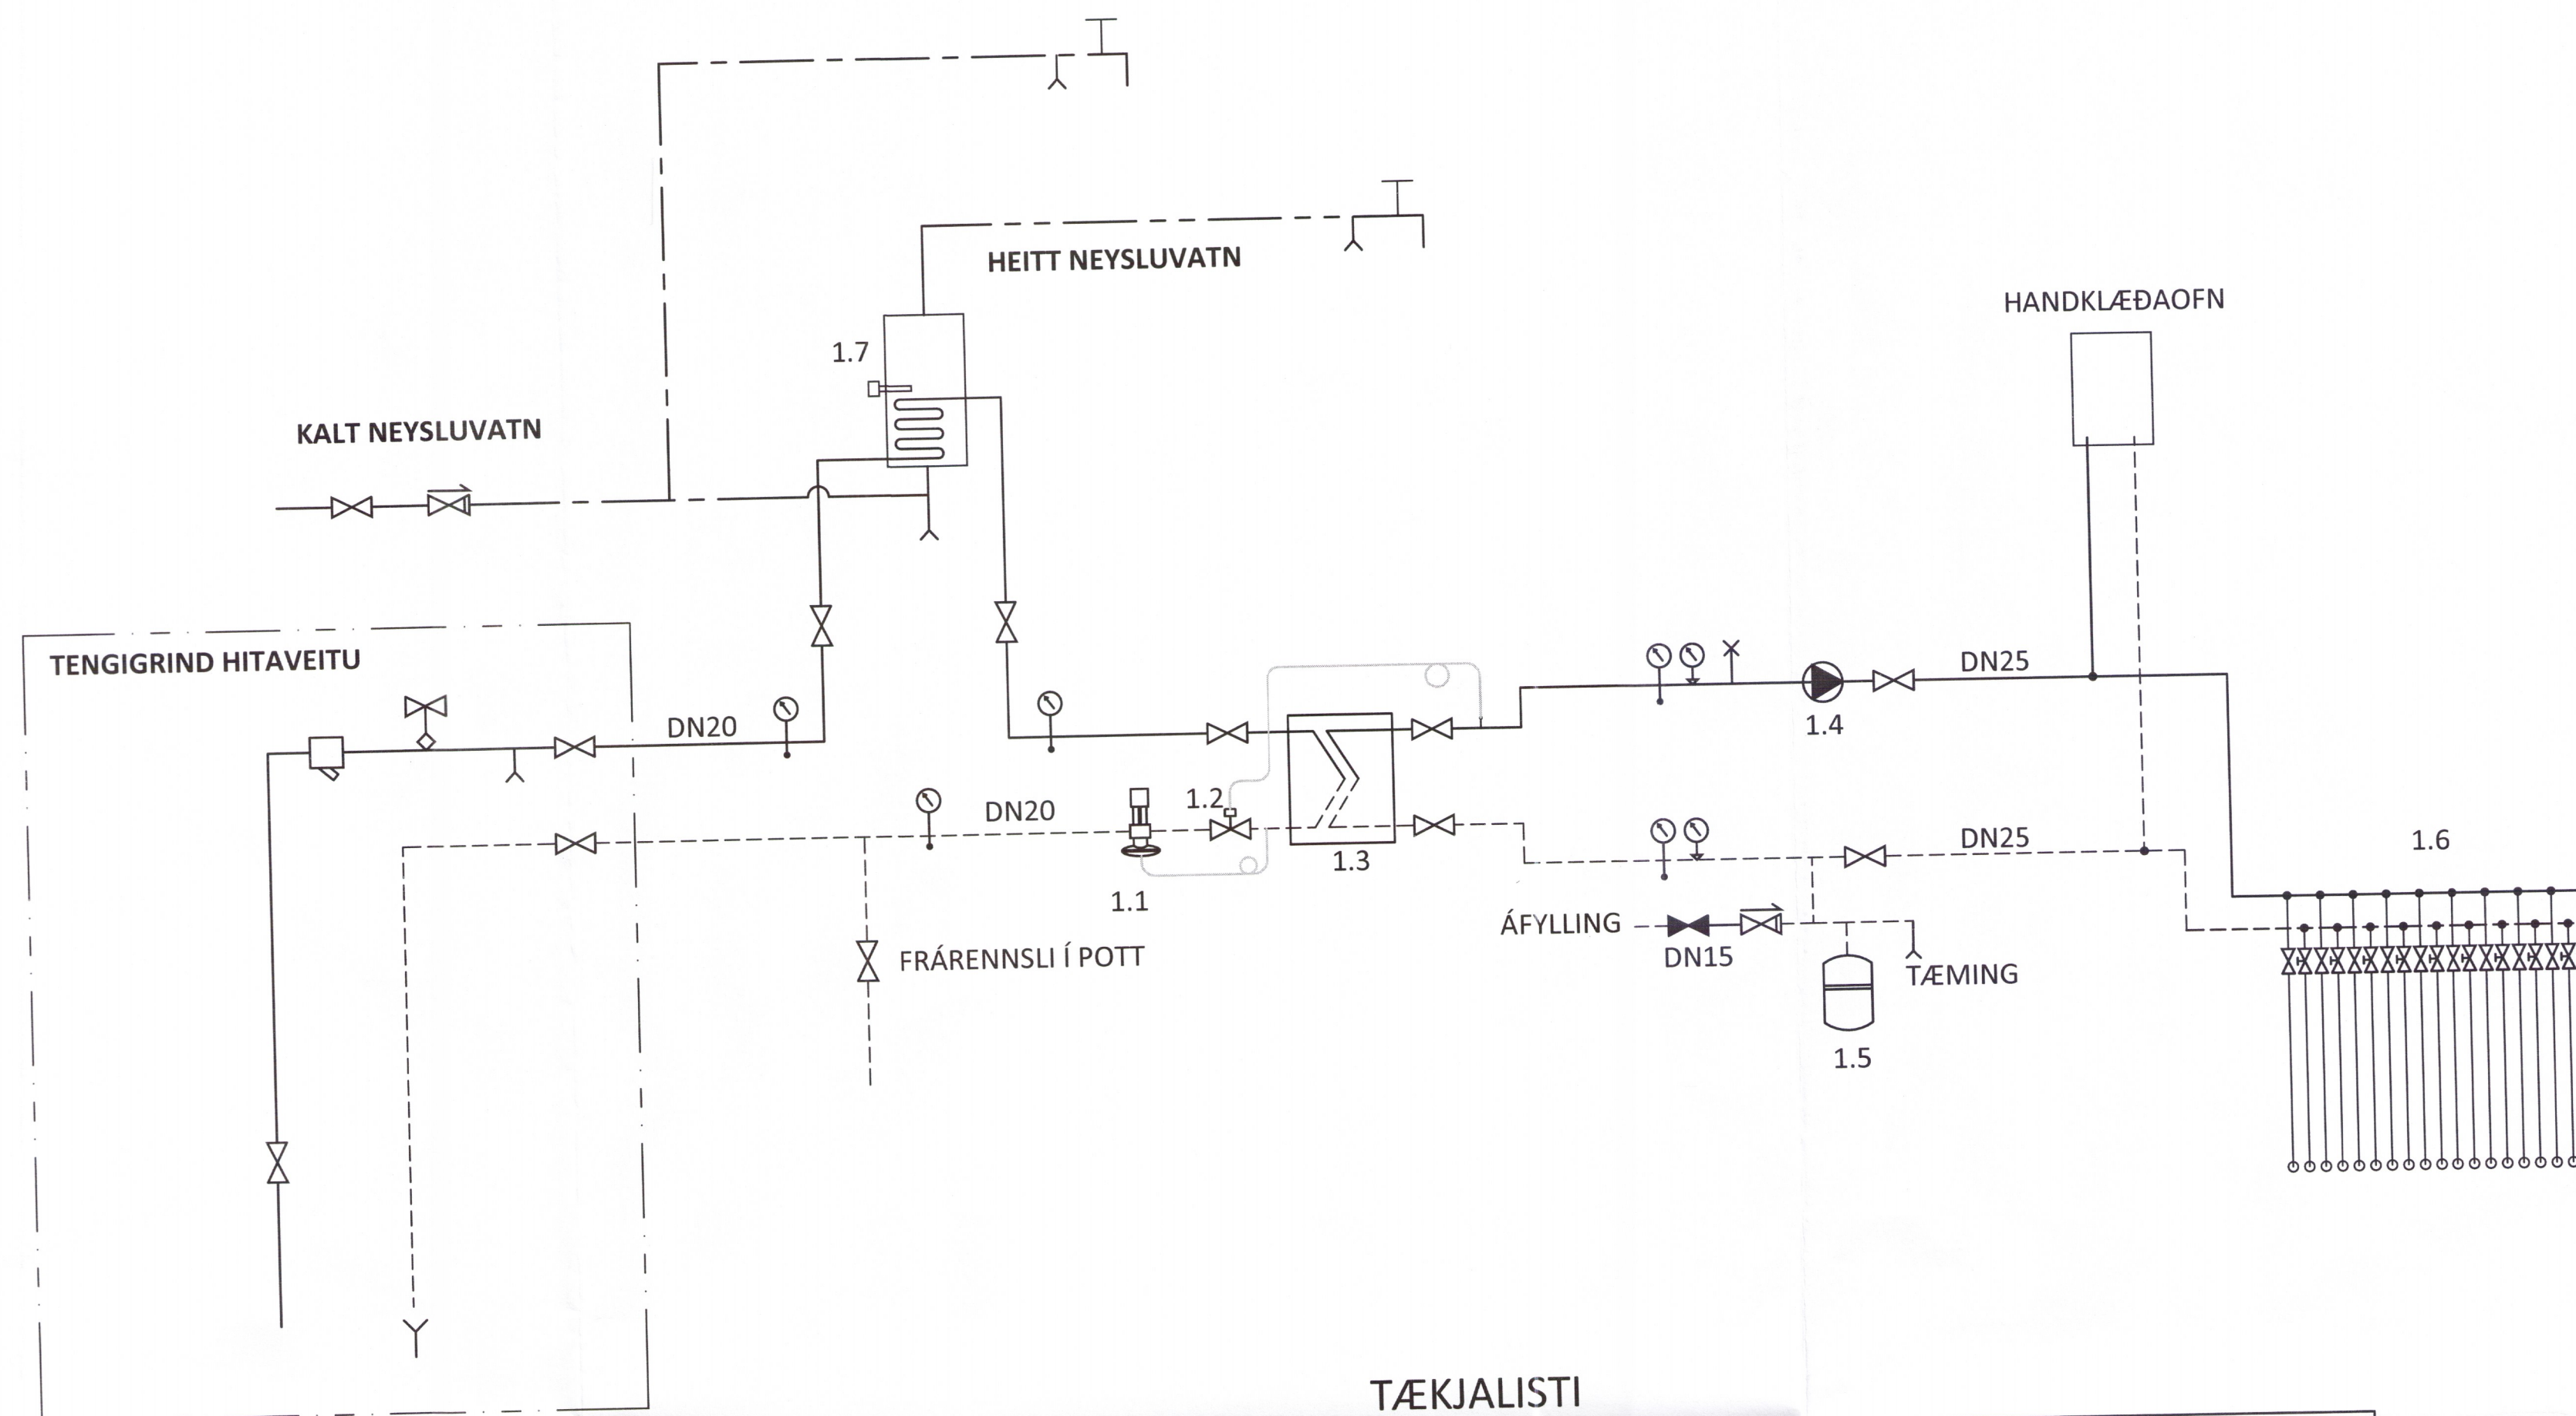

TÆKJALISTI

NR. HEITI	SKÝRING
HITAKERFI	
1.1 SLAUFULOKI	NÚVERANDI LOKI X bar (7 bar þrýstingur inn í hús) q=0,1 l/s kvs=XXX
1.2 HITASTÝRÐUR BAKRÁSALOKI	DANFOSS RAVV, STÝRIR HITASTIGI Í HÚSI kvs= XXX
1.3 VARMASKIPTI	HEIT HLIÐ: 49/37°C dP<15 kPa KÖLD HLIÐ: 40/35°C dP<15 kPa MESTI HRAÐI < 1,5 m/s AFKÖST: 5 kW
1.4 HRINGRÁSARDÆLA	0,24 l/s VIÐ 20 kPa
1.5 ÞENNSLUKER	8 LÍTRAR
1.6 GÓLFHITAKISTA	HITASTIG AÐ: 45°C HITASTIG AÐ GÓLFHITA: 40°C (innstillt) HITASTIG FRÁ GÓLFHITA: 35°C (reiknað) 9 GÓLFHITASLÖNGUR, DN8 (Ø12) GLYKOL 33%
1.7 FORÐAKÚTUR FYRIR HEITT NEYSLUVATN	185 LÍTRAR MEÐ RAFHITUN MEÐ 2 kW RAFELEMENT. HITASTIG Í TANKI 60°C HØIAX, TITANIUM ECO NR 8025205 HÆÐ: 1184 mm ÞVERMÁL: 585 mm

TEIKNITÁKN OG MERKINGAR

- | | |
|------------------|---------------|
| ○ HITAMÆLIR | ⊗ DÆLA |
| ⊙ ÞRÝSTIMÆLI | ⊗ MÓTORLOKI |
| ⊗ STOPPLOKI | Y Í FRÁRENSLI |
| ⊗ STILLILOKI | □ SLAUFULOKI |
| ⊗ EINSTREYMSLOKI | ⊗ LOFTSÍA |
| □ SÍA | ⊗ HEMILL |
| ⊗ TÆMING | |
| □ RAFHITAELEMENT | |

NR. DAGS. LYSING



HOLTSBRAUT 15 2462-19
 VIÐBYGGING ÁSAHREPPUR

HITA- OG ÞRIFAKERFI
 KERFISMYND

SAMPYKKT: KT. 270760-4229
 HÖNNUÐUR YFIRFARIÐ DAGS. ÚTG. DAGS. BREYTT.
 TN tryggvi@ferill.is DAG 27.06.19
 MKV. (A1) VERKNR. TEIKN. NR. BREYTT.
 19064 3-0002