



Stigulaga og byggingarfræðingur
 Yfirfarir
 21. ágú 2017
Þórunn Jónsdóttir
 Byggingarfræðingur

Dags:	Nr.:	Breytingar:	Samb.:

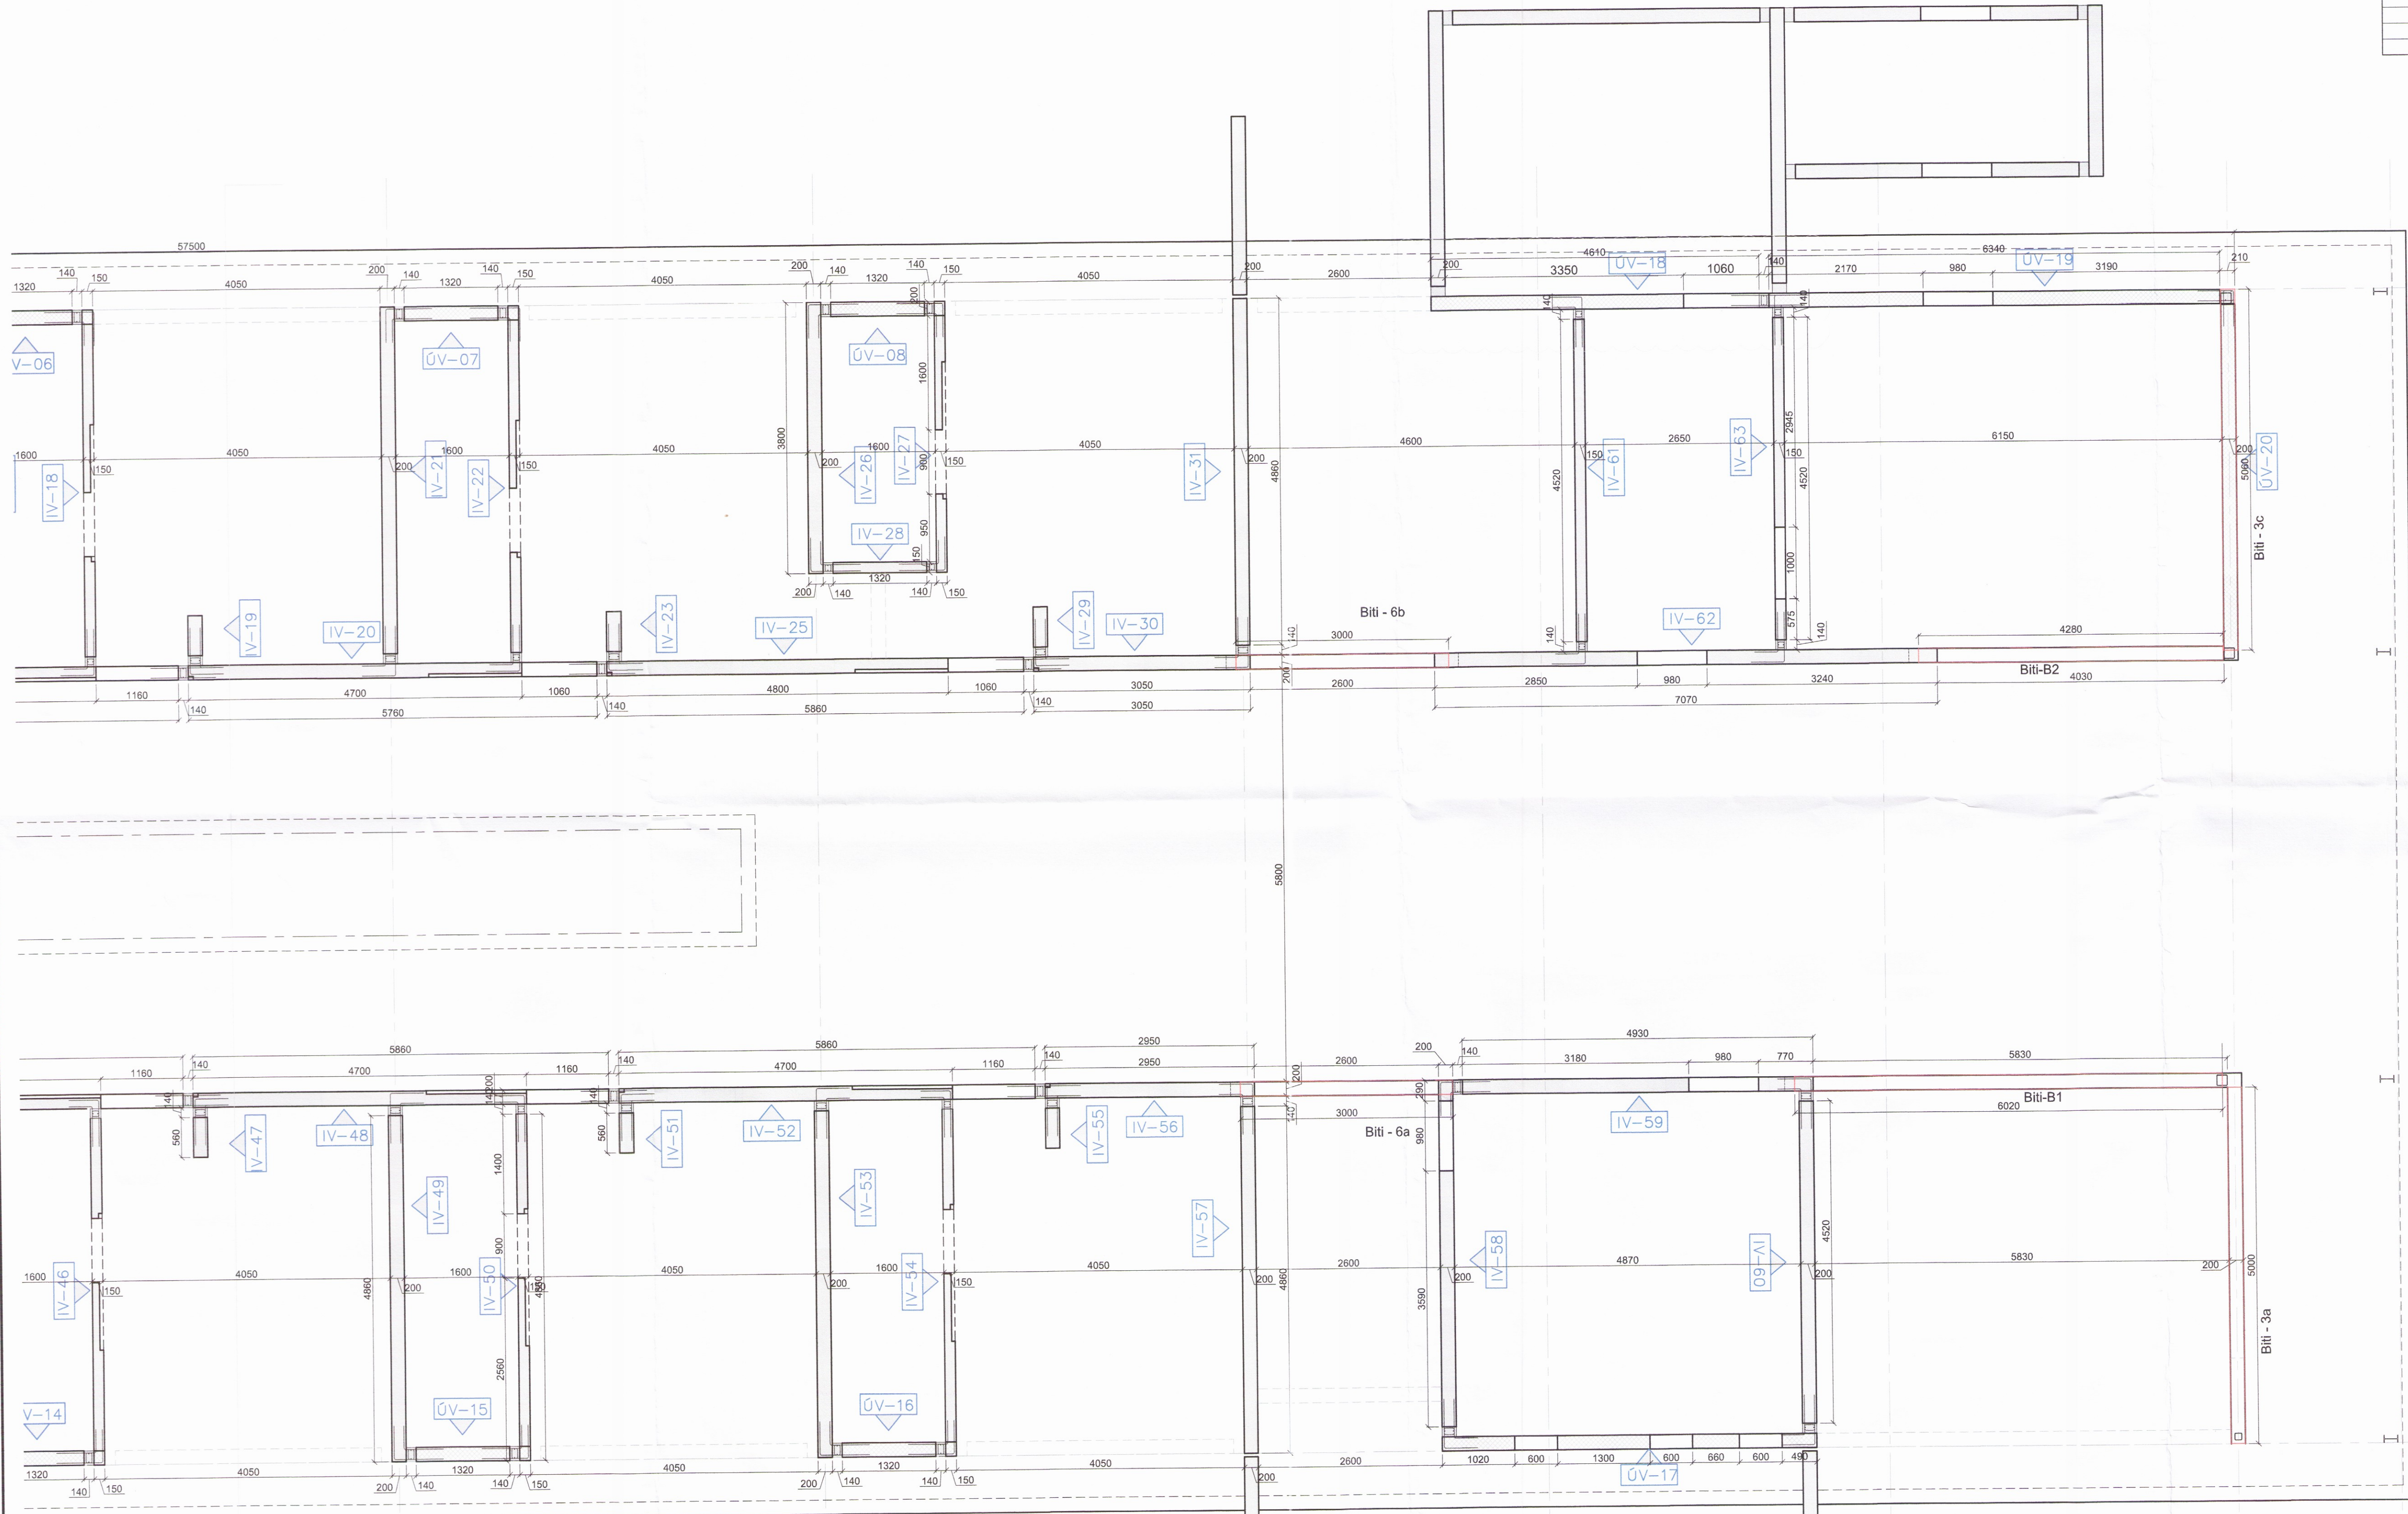

Grunnmynd 1. hæðar, veggeiningar 1:50

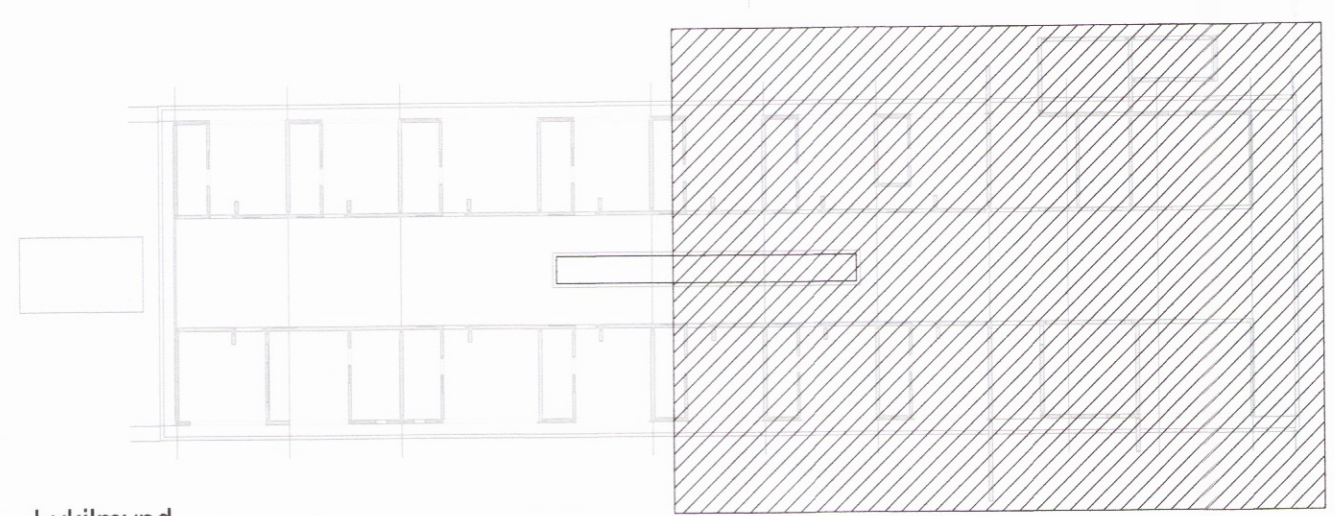


Lykilmynd

MÖTTEKID:
ÚTI **INNI**
 ARKITEKTAR
 BALDUR Ó. SVAVARSSON
 ARKITEKT FAI SAMARK
 120357 5149

Skýringar sjá tekn. nr. 200
VERKHOF EHF
 Fellafló 28 • 108 Reykjavík • Sími: 517 9050 • Netfang: verkhof@verkhof.is

Heiti verks:	Hótel Hnaus Flóa	Dags:	26.06.2017
Heiti teikningar:	Burðarvirki Veggeiningar með málsetningum Grunnmynd	Verknúmer:	16-106
Stofnun:	BOS/SMS	Málkvi:	1:50
Yfirlit:	BOS	Utgáfa:	214

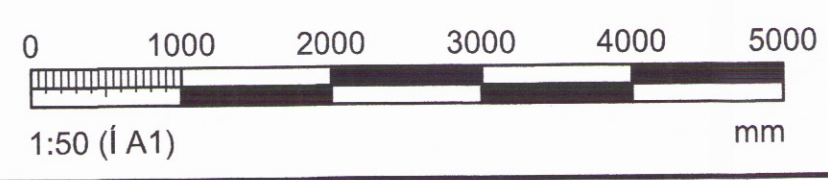

P:\Verk_2016\16-106_Hotel_Hnaus\03_Teikningar\Blaun211_Hotel_Hnaus_Ein.dwg 16.8.2017 09:11:58