



Skjalag- og byggingarfulltrúi Úppveita bo.
 Yfirfarið
 21. ágú. 2017
Árnir Jónsson
 Byggingarfulltrúi

Dags:	Nr.	Breytingar:	Samb.

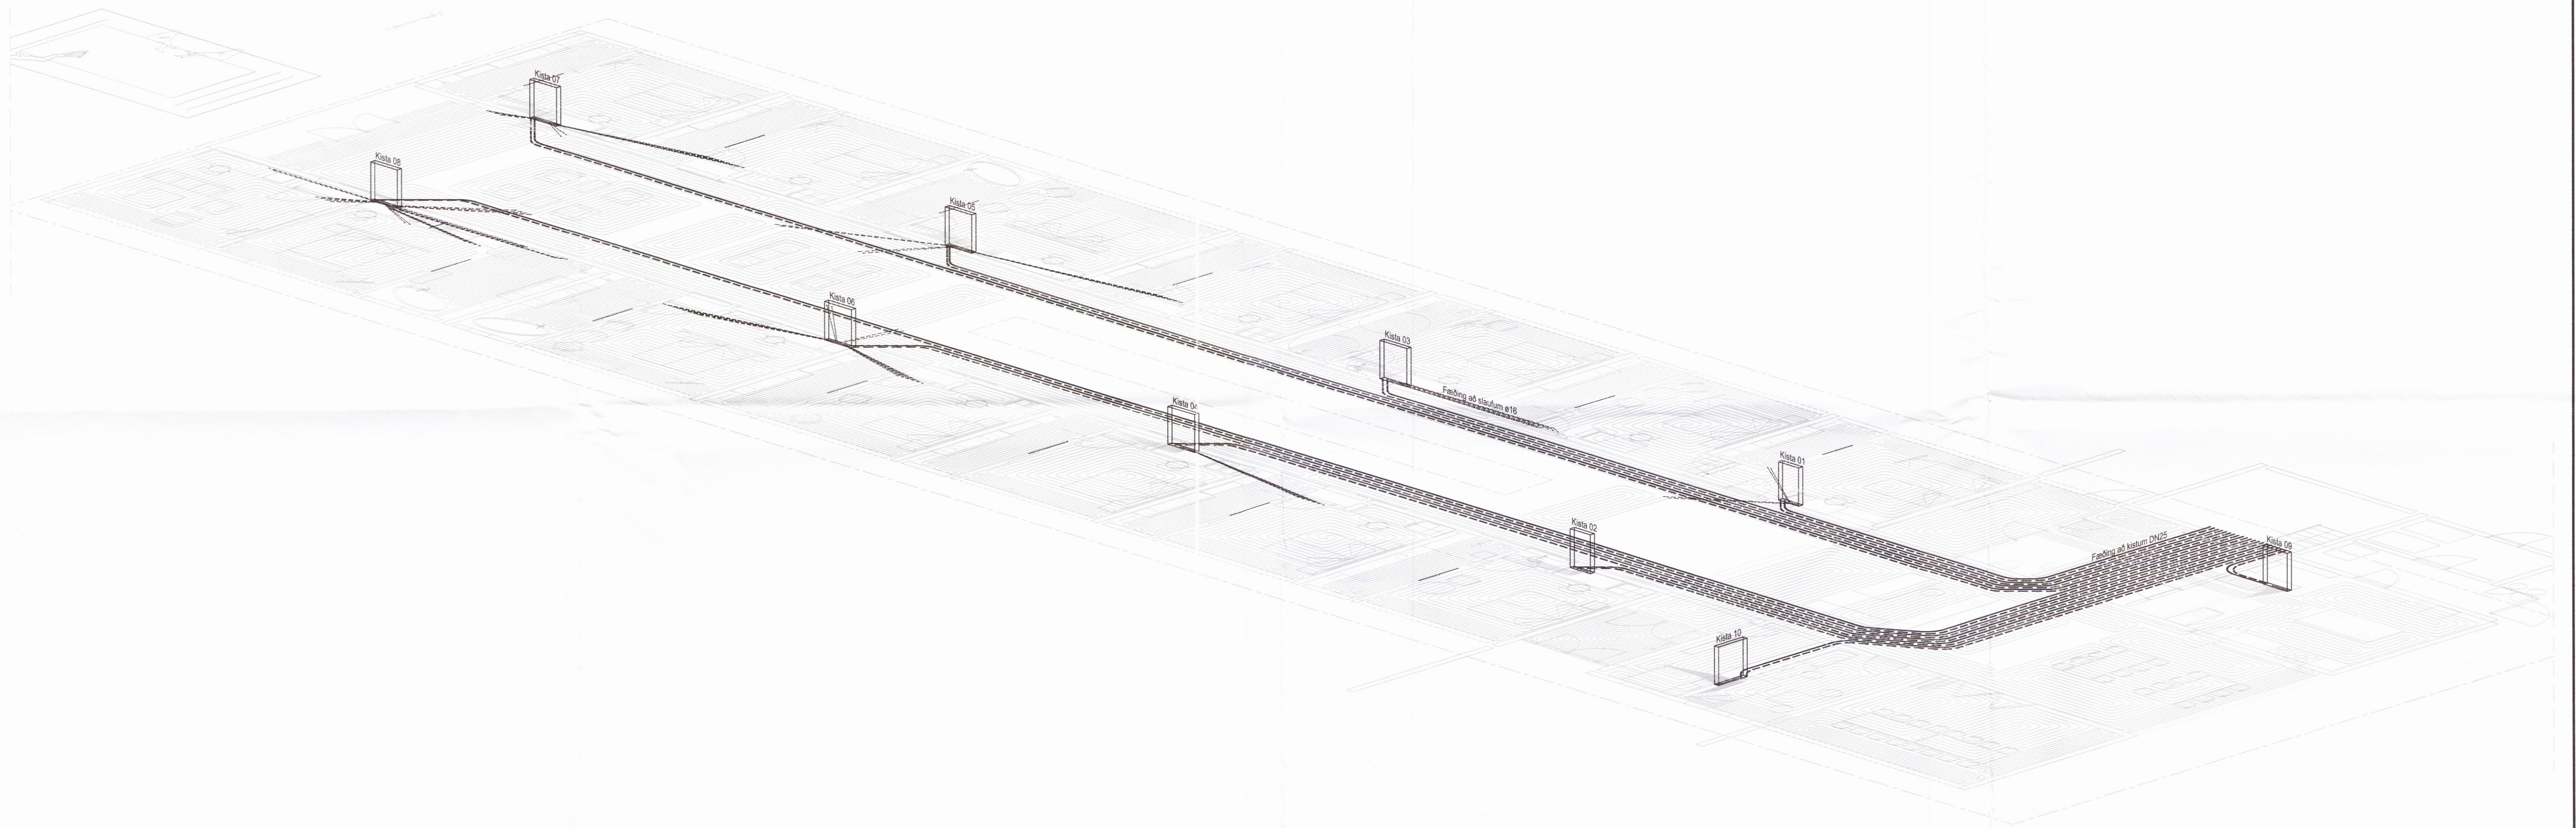

Rúmmynd

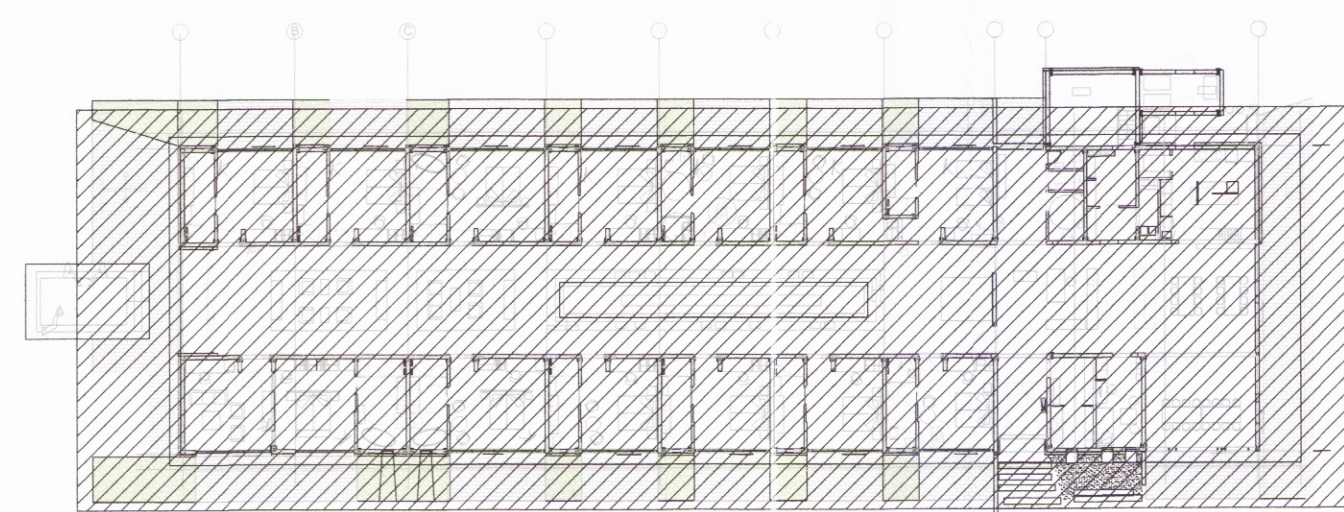

Lykilmynd

	Lengd	Wött
Kista 01	289	3,468
Kista 02	280	3,360
Kista 03	458	5,496
Kista 04	483	5,796
Kista 05	560	6,720
Kista 06	545	6,540
Kista 07	541	6,492
Kista 08	488	5,856
Kista 09	356	4,272
Kista 10	803	9,636
Mittal:	4803m	57,636 Wött

Skýringar sjá teikn. nr. 511

VERKHOF EHF 2Y83
 Felleimúli 26 • 108 Reykjavík • Sími: 517 8050 • Netfang: verkhof@verkhof.is

UTI INNI
 ARKITEKTAR
 BALDUR Ó. SVAVARSSON
 ARKITEKT FAI SAMASK
 120357/5149

Héiti verks:	Hótel Hnaus Flóa	Höfundur:	Sveinar M. Sigurjónsson Björgvin Ó. Sigurjónsson	Dags:	16.08.2017
Héiti teikningar:	Hitalagnir Rúmmynd 1. hæð	Sampykki:	<i>Sveinar M. Sigurjónsson</i>	Verknúmer:	512
Handað:	JHS	Teiknað:	JHS	Máli:	16-106
		Máli:		Máli:	c.a. 1:60
		Yfirfarið:	BOG	Sampykki:	521
				Útgáfa:	