



Skýpulega og byggingarfræðingur
 Yfirfarið
 21 ágú 2017
Brunn
 Byggingarfræðingur


Dags:	Nr.	Breytingar:	Samb.

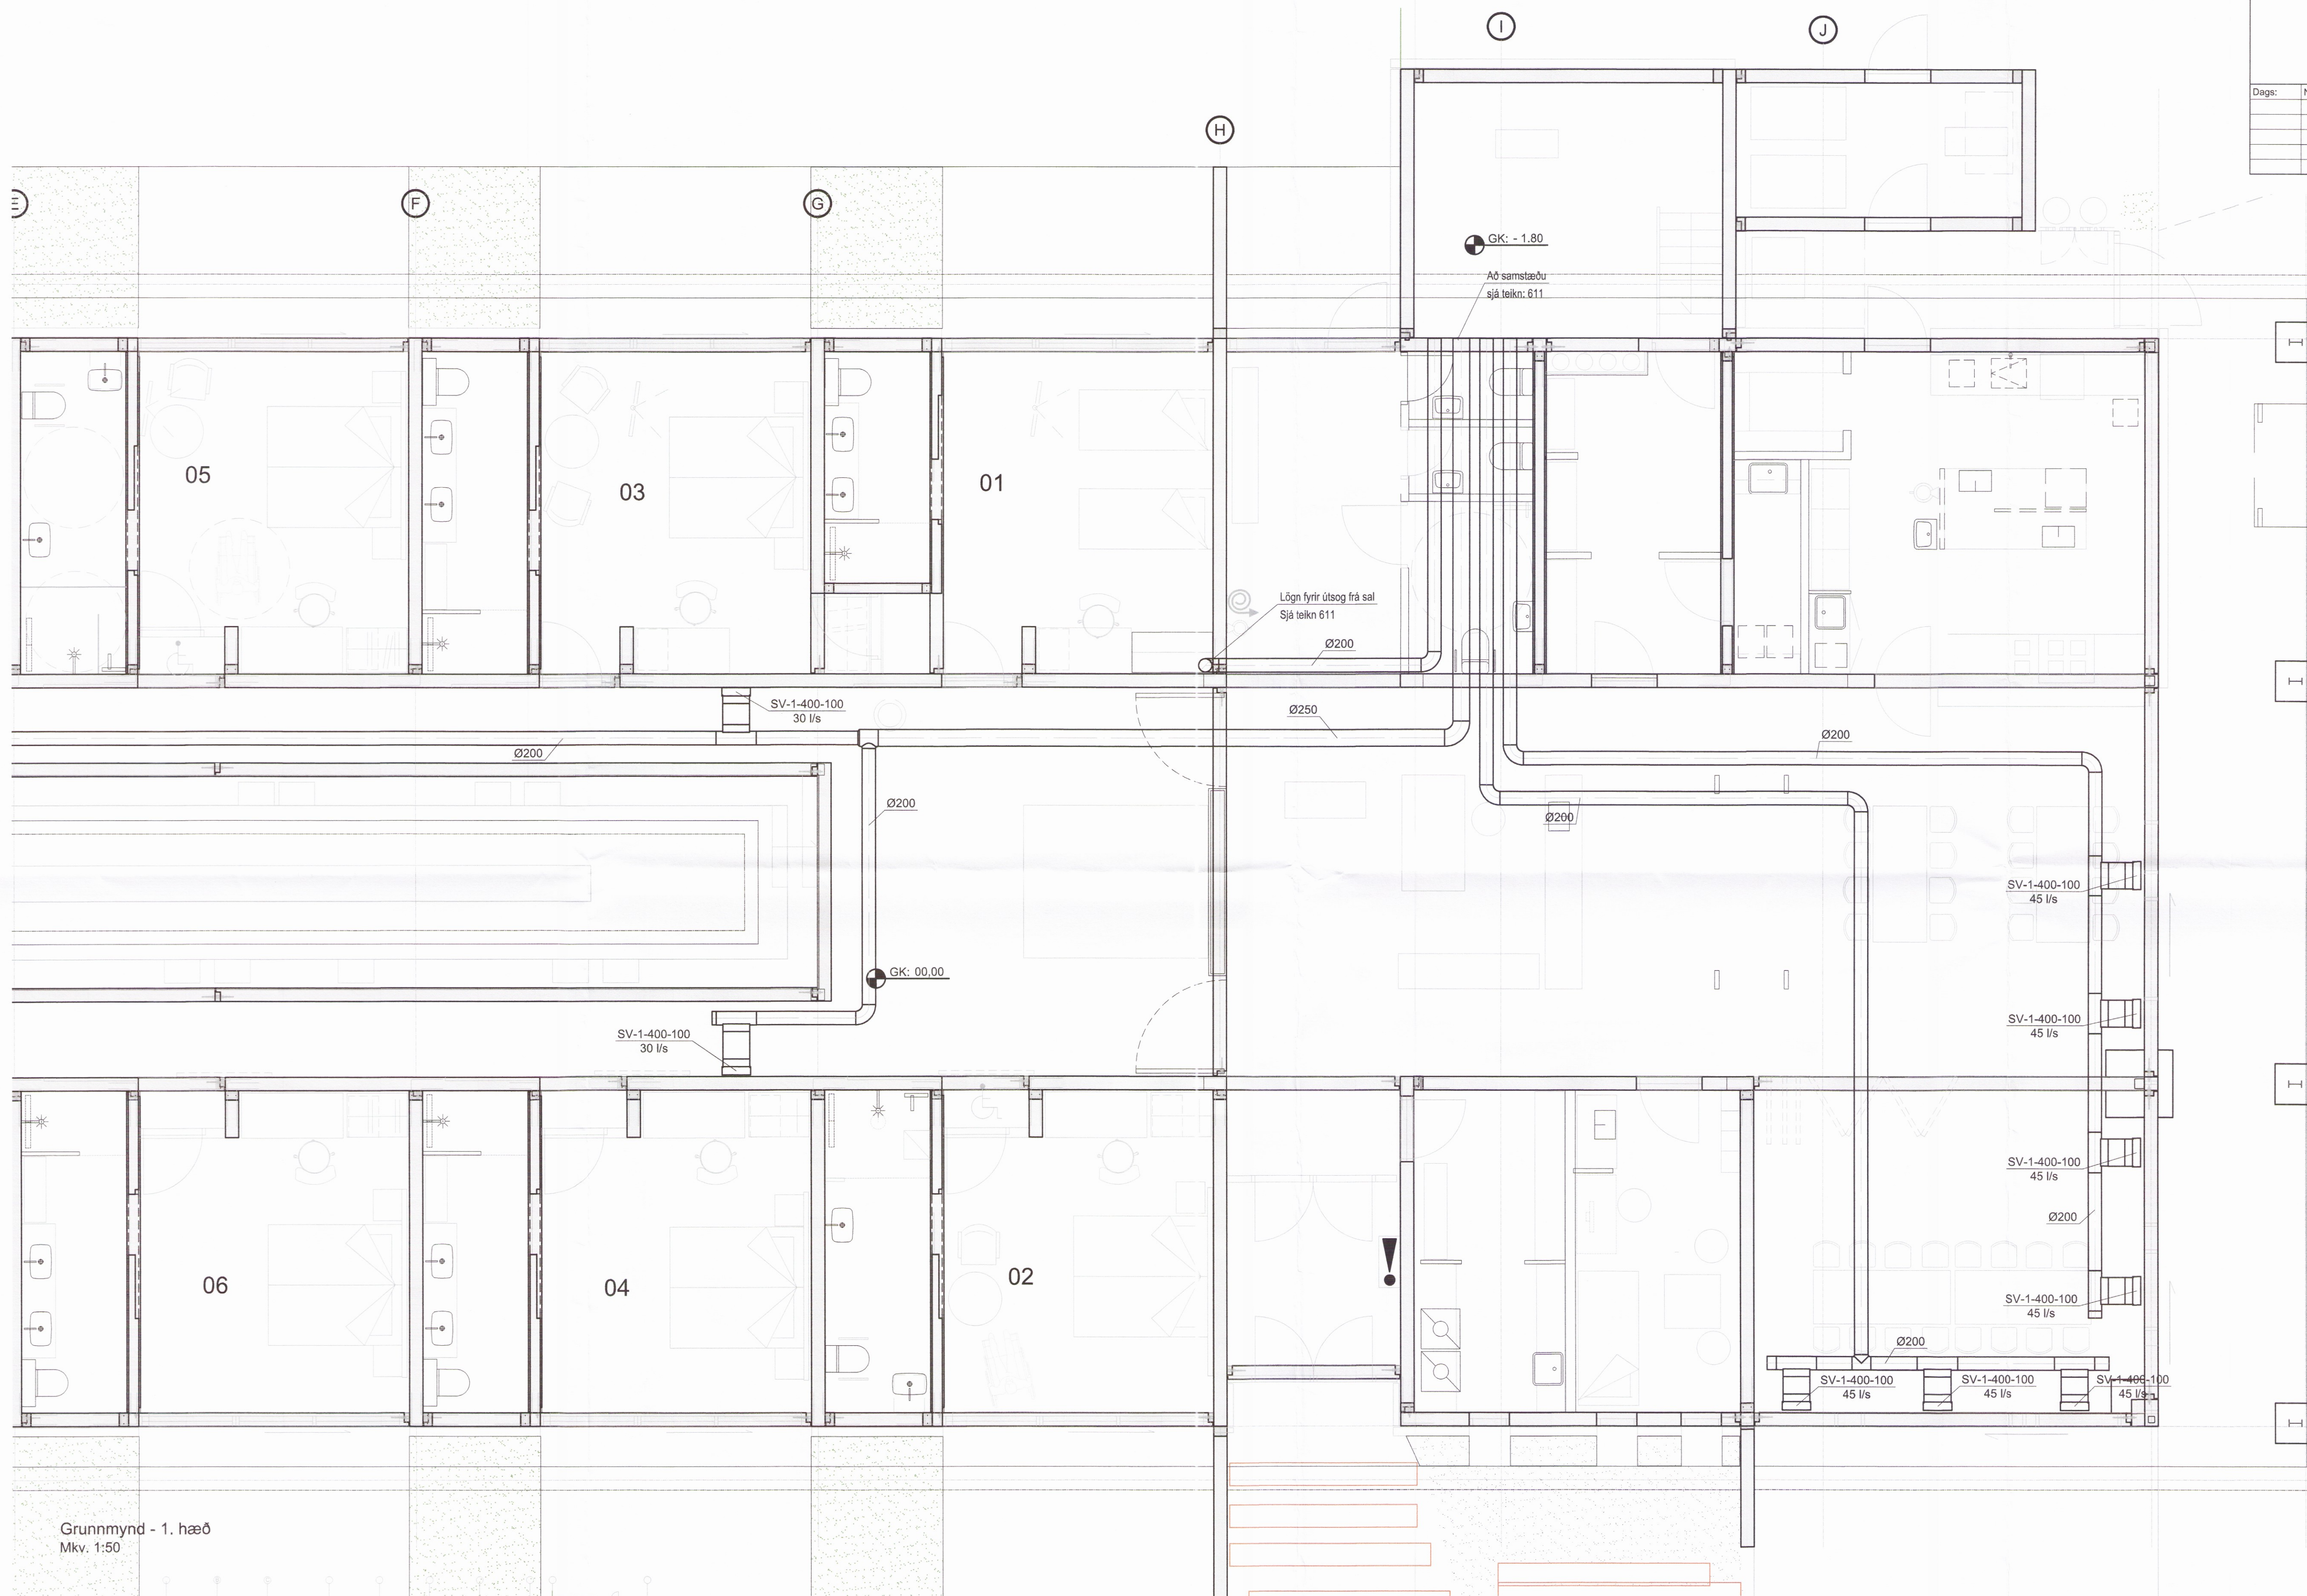

Grunnmynd - 1. hæð
 Mkv. 1:50

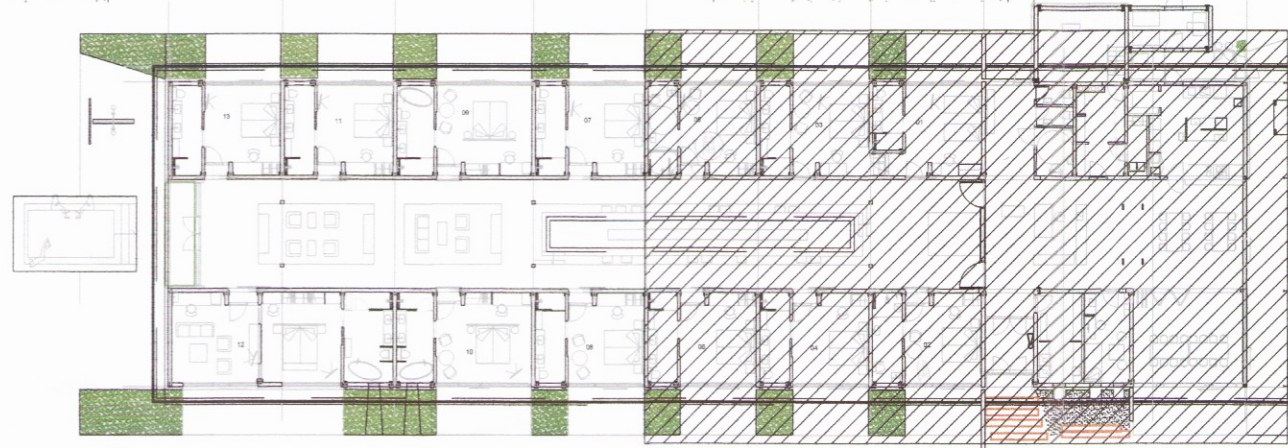

Lykilmynd

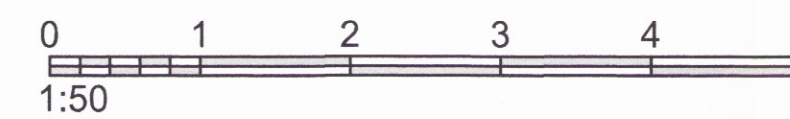

MÓTTÆKIÐ:

ÚTI INNI
 ARKITEKTAR

BALDUR Ó. SVAVARSSON
 ARKITEKT FAI SAMARK
 120357 5149

VERKHOF EHF

Fellsmúli 26 • 108 Reykjavík • Sími: 517 9050 • Netfang: verkhof@verkhof.is

Höfundur: Svavar M. Sigurjónsson 18082-3419 Ejögvin Ó. Sigurjónsson 11061-5275	Dags: 16.08.2017
Höfuðverki: Hótel Hnaus Flóa	Geymslunúmer: 601
Höfuðteikningar: Loftræsing Grunnmynd Sökkullag nir	Verknúmer: 16-106
Matnúmer: 1:50	Útgáfa: 602
Samþykkt: Svavar M. S.	Útdráttur: 602