



ADALTAFLA T-0

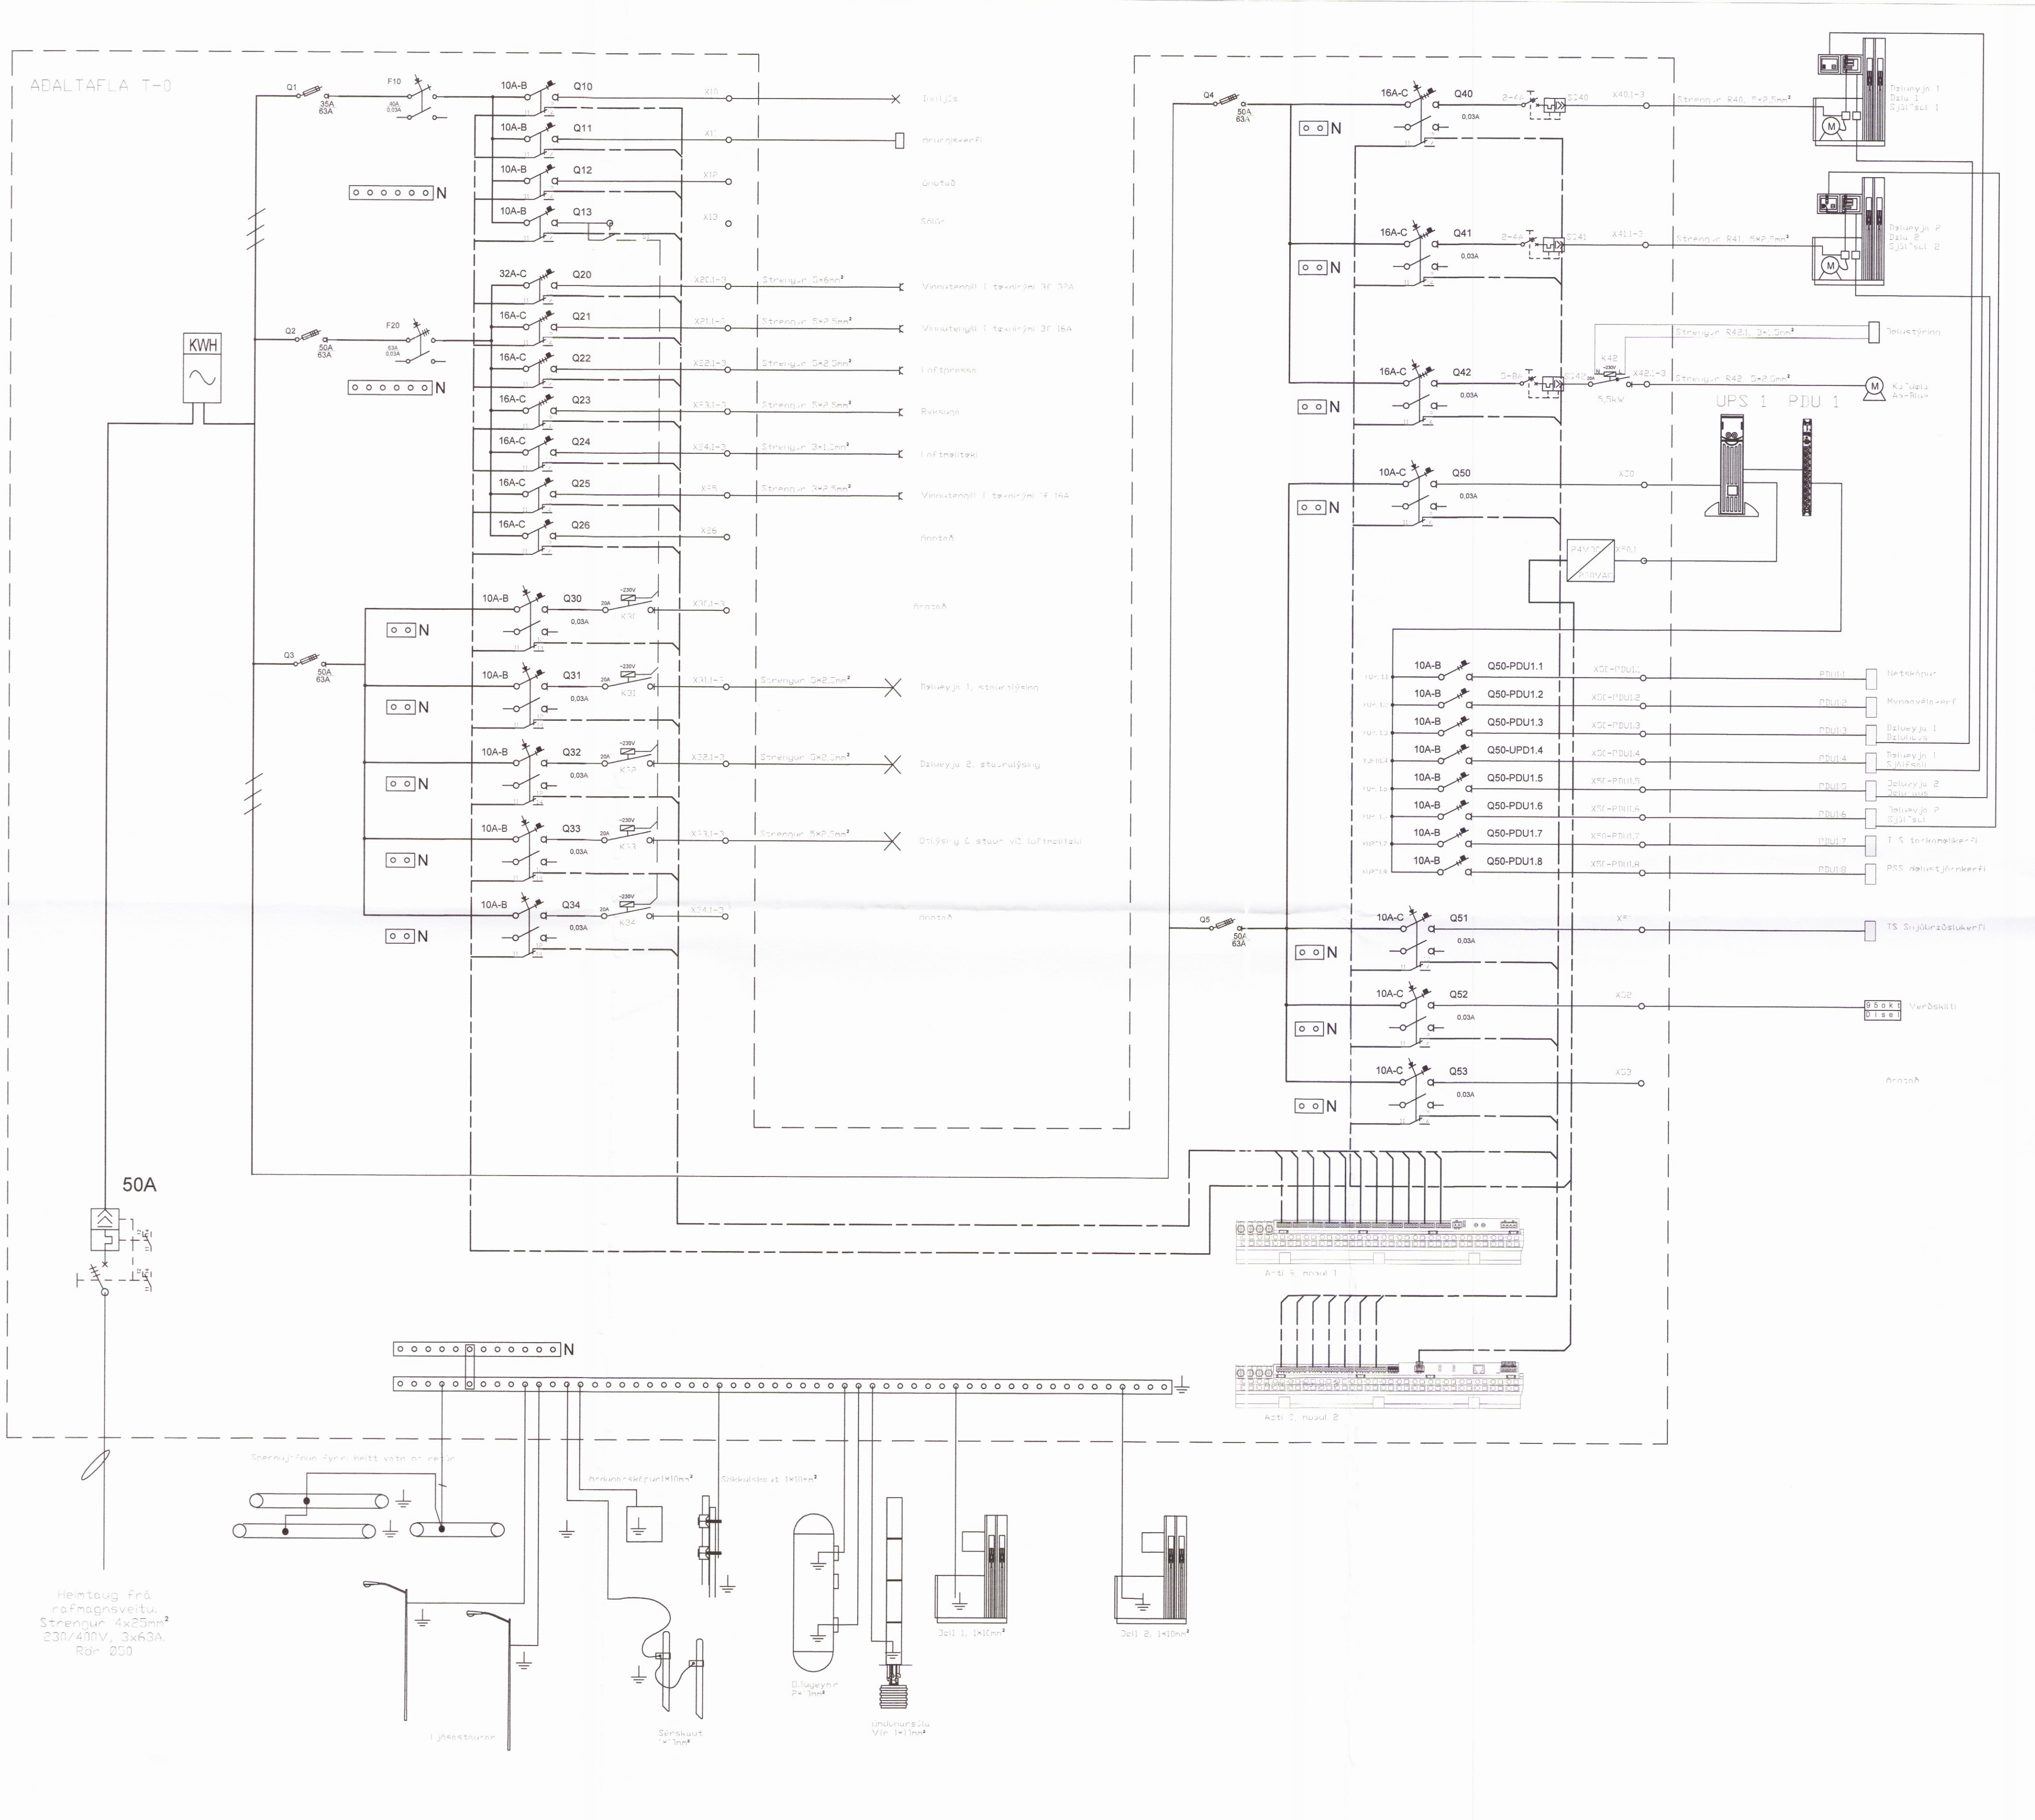

Útlit töflu kvarði 1:8
Sjá stærri mynd á teikningu R-06

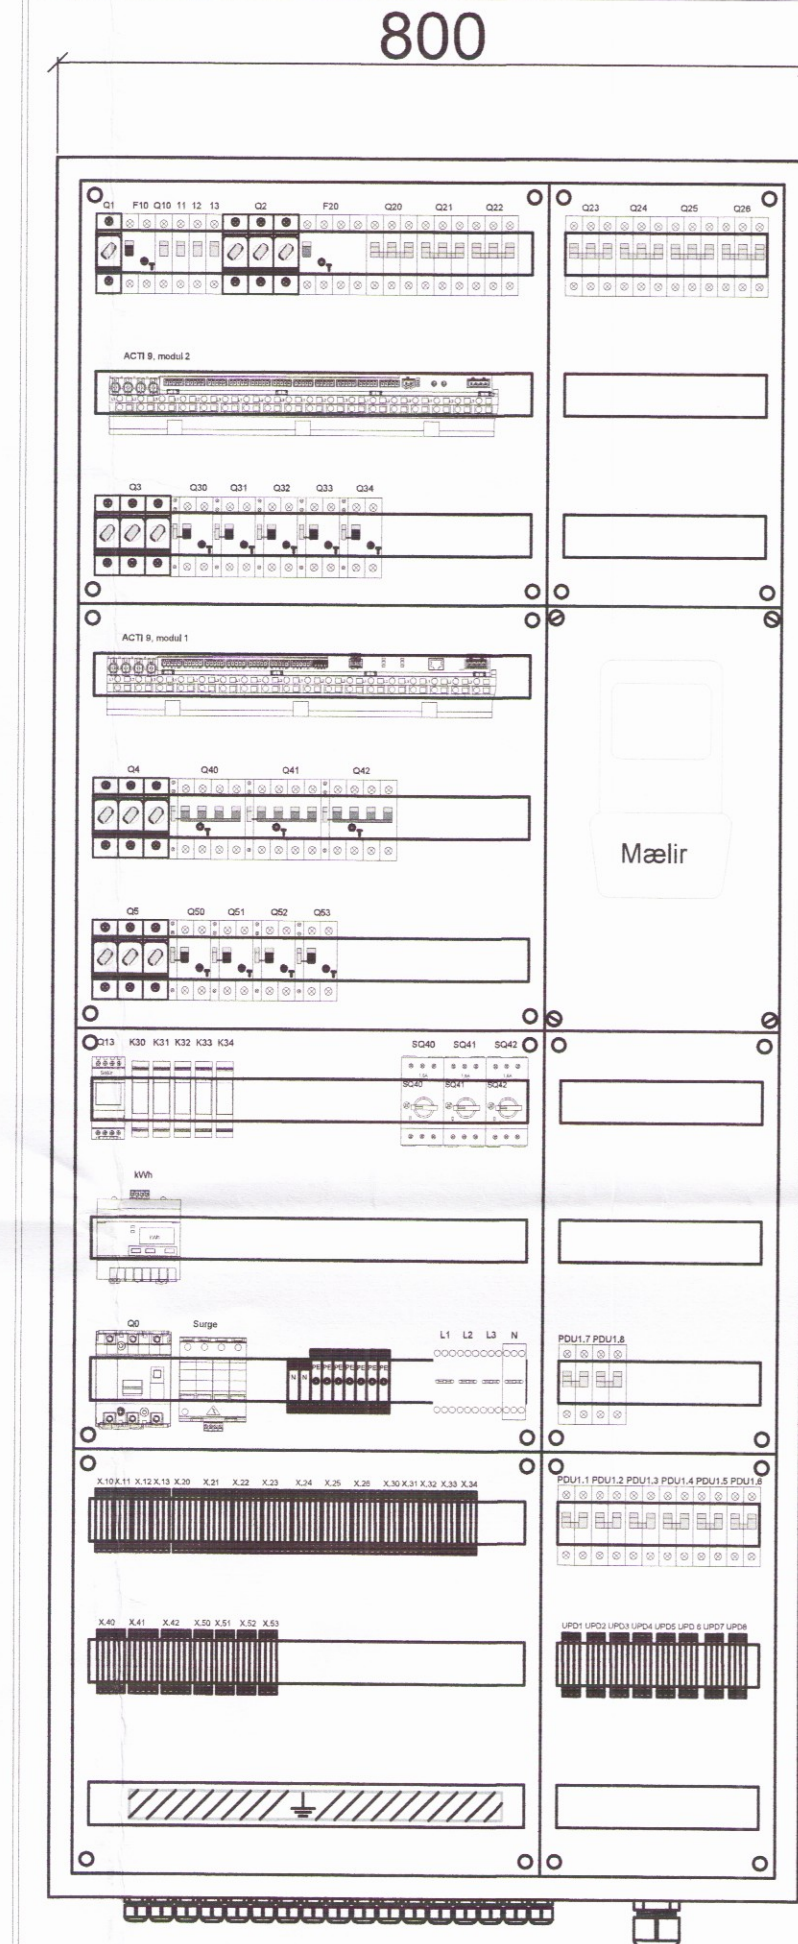

Skipulegs- og byggingarfulltrúi Lippaveita bs.
Yfirfarið
21. ágú. 2017
Ragnar
Byggingarfulltrúi

SKÝRINGAR:
Rafmagnstöflu ásamt öðrum stjórnúnaði skal koma haglega fyrir á veggnum samkvæmt sniðmynd. Lagnir inn í tæknirými koma í gegnum vegginn samkvæmt sniðmynd þar sem hluti lagna fer í gótskáp fyrir utan en aðrar lagnir koma beint inn í rýmið.
Virra fyrir jarðbindingar koma inn í aðaltöflu og tengjast inn á PE sínu aðaltöflu. Merkjia skal alla jarðvíra með varanlegum merkjum og eftir strengnúmerum viranna.

A AA Ný Stöð Og Ný Heimtaug	
ARTUN AÐALHÖNNUNAR: <i>Svein M. Sig.</i>	
VERKSTADUR:	N1 Sjálfsafgreiðslustöð Laugarvatni Dalbraut 8 840 Laugarvatn
Olfusdrifning ehf., við Kleppsmýrarveg Posthof 4230, 124 Reykjavík. Sími 550 9900. Fax 550 9999	
Amar Áspalsteinnsson, Ráðgjafi/teiknari, KT:091270-5019	
ARTUN:	NETFANG: Amara@odi.is
HANNAÐ: Amara	TEIKNAD: Amara
YFIRFARIÐ: Ragnar	
SKRÁARHEITI: N1 Sjálfsafgreiðslustöð	DAGSETNING: Feb-2017
KYRÐAR:	ÚTÞRENTUR: 19.06.17
VERKNI: 229304	TEIKNING: E7025-005-11
ÚTGÁFA: A	
SKÝRINGAR	
Einlínun mynd Aðaltöflu	
2500	
RAFLAGNATEIKNING	BLAD NÚ: R-12
Frumrit A1	