

- SKOLP
- REGNVATNSLÖGN
- AFRENNSLI HITAVEITU PP40
- HEIMÆD (KALT VATN)
- HEIMÆD (HEITT VATN)

Skýpólsg- og byggingarfulltrúi Uppsveita bs.
Yfirfarið
 21. ágú. 2017
Stefn Söl
 Byggingarfulltrúi

SKÝRINGAR:

ÖLL RÖR Í JÖRD SEU ÚR STIFU PVC PLASTI, GRUNNPLASTI, NEMA ANNAD SÉ TEKIÐ FRAM. OFAN PLÖTU ERU RÖR ÚR GRÁU PP PLASTI.

MINNSTI HALLI Á RÖRUM ER 20‰ (2 CM Á M). MESTI HALLI ER 300‰ NEMA ANNAD SÉ TEKIÐ FRAM.

GRAFÍÐ SÉ FYRIR RÖRUM Í ÞJAPPADA FÝLLINGU. UMHVERFIS ÖLL RÖR Í JÖRÐU SKAL SETJA A.M. 150 mm SANDLAG OG ÞJAPPA VEL.

ÖLL RÖR ÞÉTTIST MEÐ TIL ÞESS GERÐUM GÖMMIHRINGJUM. AÐ ÖÐRU LEYTI BER AÐ HAGVUNNU OG ÖLLUM UMBÓNAÐI SKV. ÍST 65 SVO FYRIRMÆLUM FRAMLEIÐANDA.

KÓTAR ERU Í METRUM OG MIÐAST VIÐ RENNSLISBOTN, ÞAÐ Á EINNIG VIÐ UM GÖT, ÞA SEM KÓTI Á GATI ER GEFINN Á RENNSLISBOTNI.

MÁL ERU Í MILLIMETRUM OG MIÐAST VIÐ MIÐJÁSTÚT.

ÖLL RÖR MEÐ ÖNEFNÐUM HALLA HAFNA 20‰ HALLA OG ERU ÚR ø100 PVC.


SKAMMSTAFANIR:

- PVC PLASTRÖR, PVC (RAUÐBRÚN)
- PP PLASTRÖR, PP (GRÁ)
- BR BRUNNUR
- GN GÖLFNIDURFALL MEÐ VATNSLÁS
- GSN GEGNUMSTREYMISNIDURFALL Í GÖLFI
- ÞN ÞAKNIDURFALL
- HL HANDLAUG
- VS VATNSSALERNI
- SB/BK STEYPIBÁÐ / BAKKAR
- HP HEITUR POTTUR
- EV ELDHÖSVASKUR
- UV UPPÞVOTTAVÉL
- ÞV/ÞU ÞVOTTAVÉL / ÞURKARI
- SV SKÖLVASKUR
- NF ÚTINIDURFALL
- HR HREINSISTÚTUR MEÐ LOKI
- RK RENNSLISKVÖTI

ATH. STAÐSETNINGU STÓTA FYRIR HREINLETISTÆKI MÁ AÐEINS HAFNA TIL VIÐMIÐUNAR, OG ÞARF AÐ YFIRFARA OG AÐLAGA ÞEIM TÆKJUM SEM ENDANLEGA ERU VALIN.

ATH. MÆLA SKAL HÉÐARKÓTA HEIMÆÐA AÐUR EN LAGT ER Í GRUNN.

ÖLL MÁL Í mm NEMA ANNARS SÉ GETIÐ.

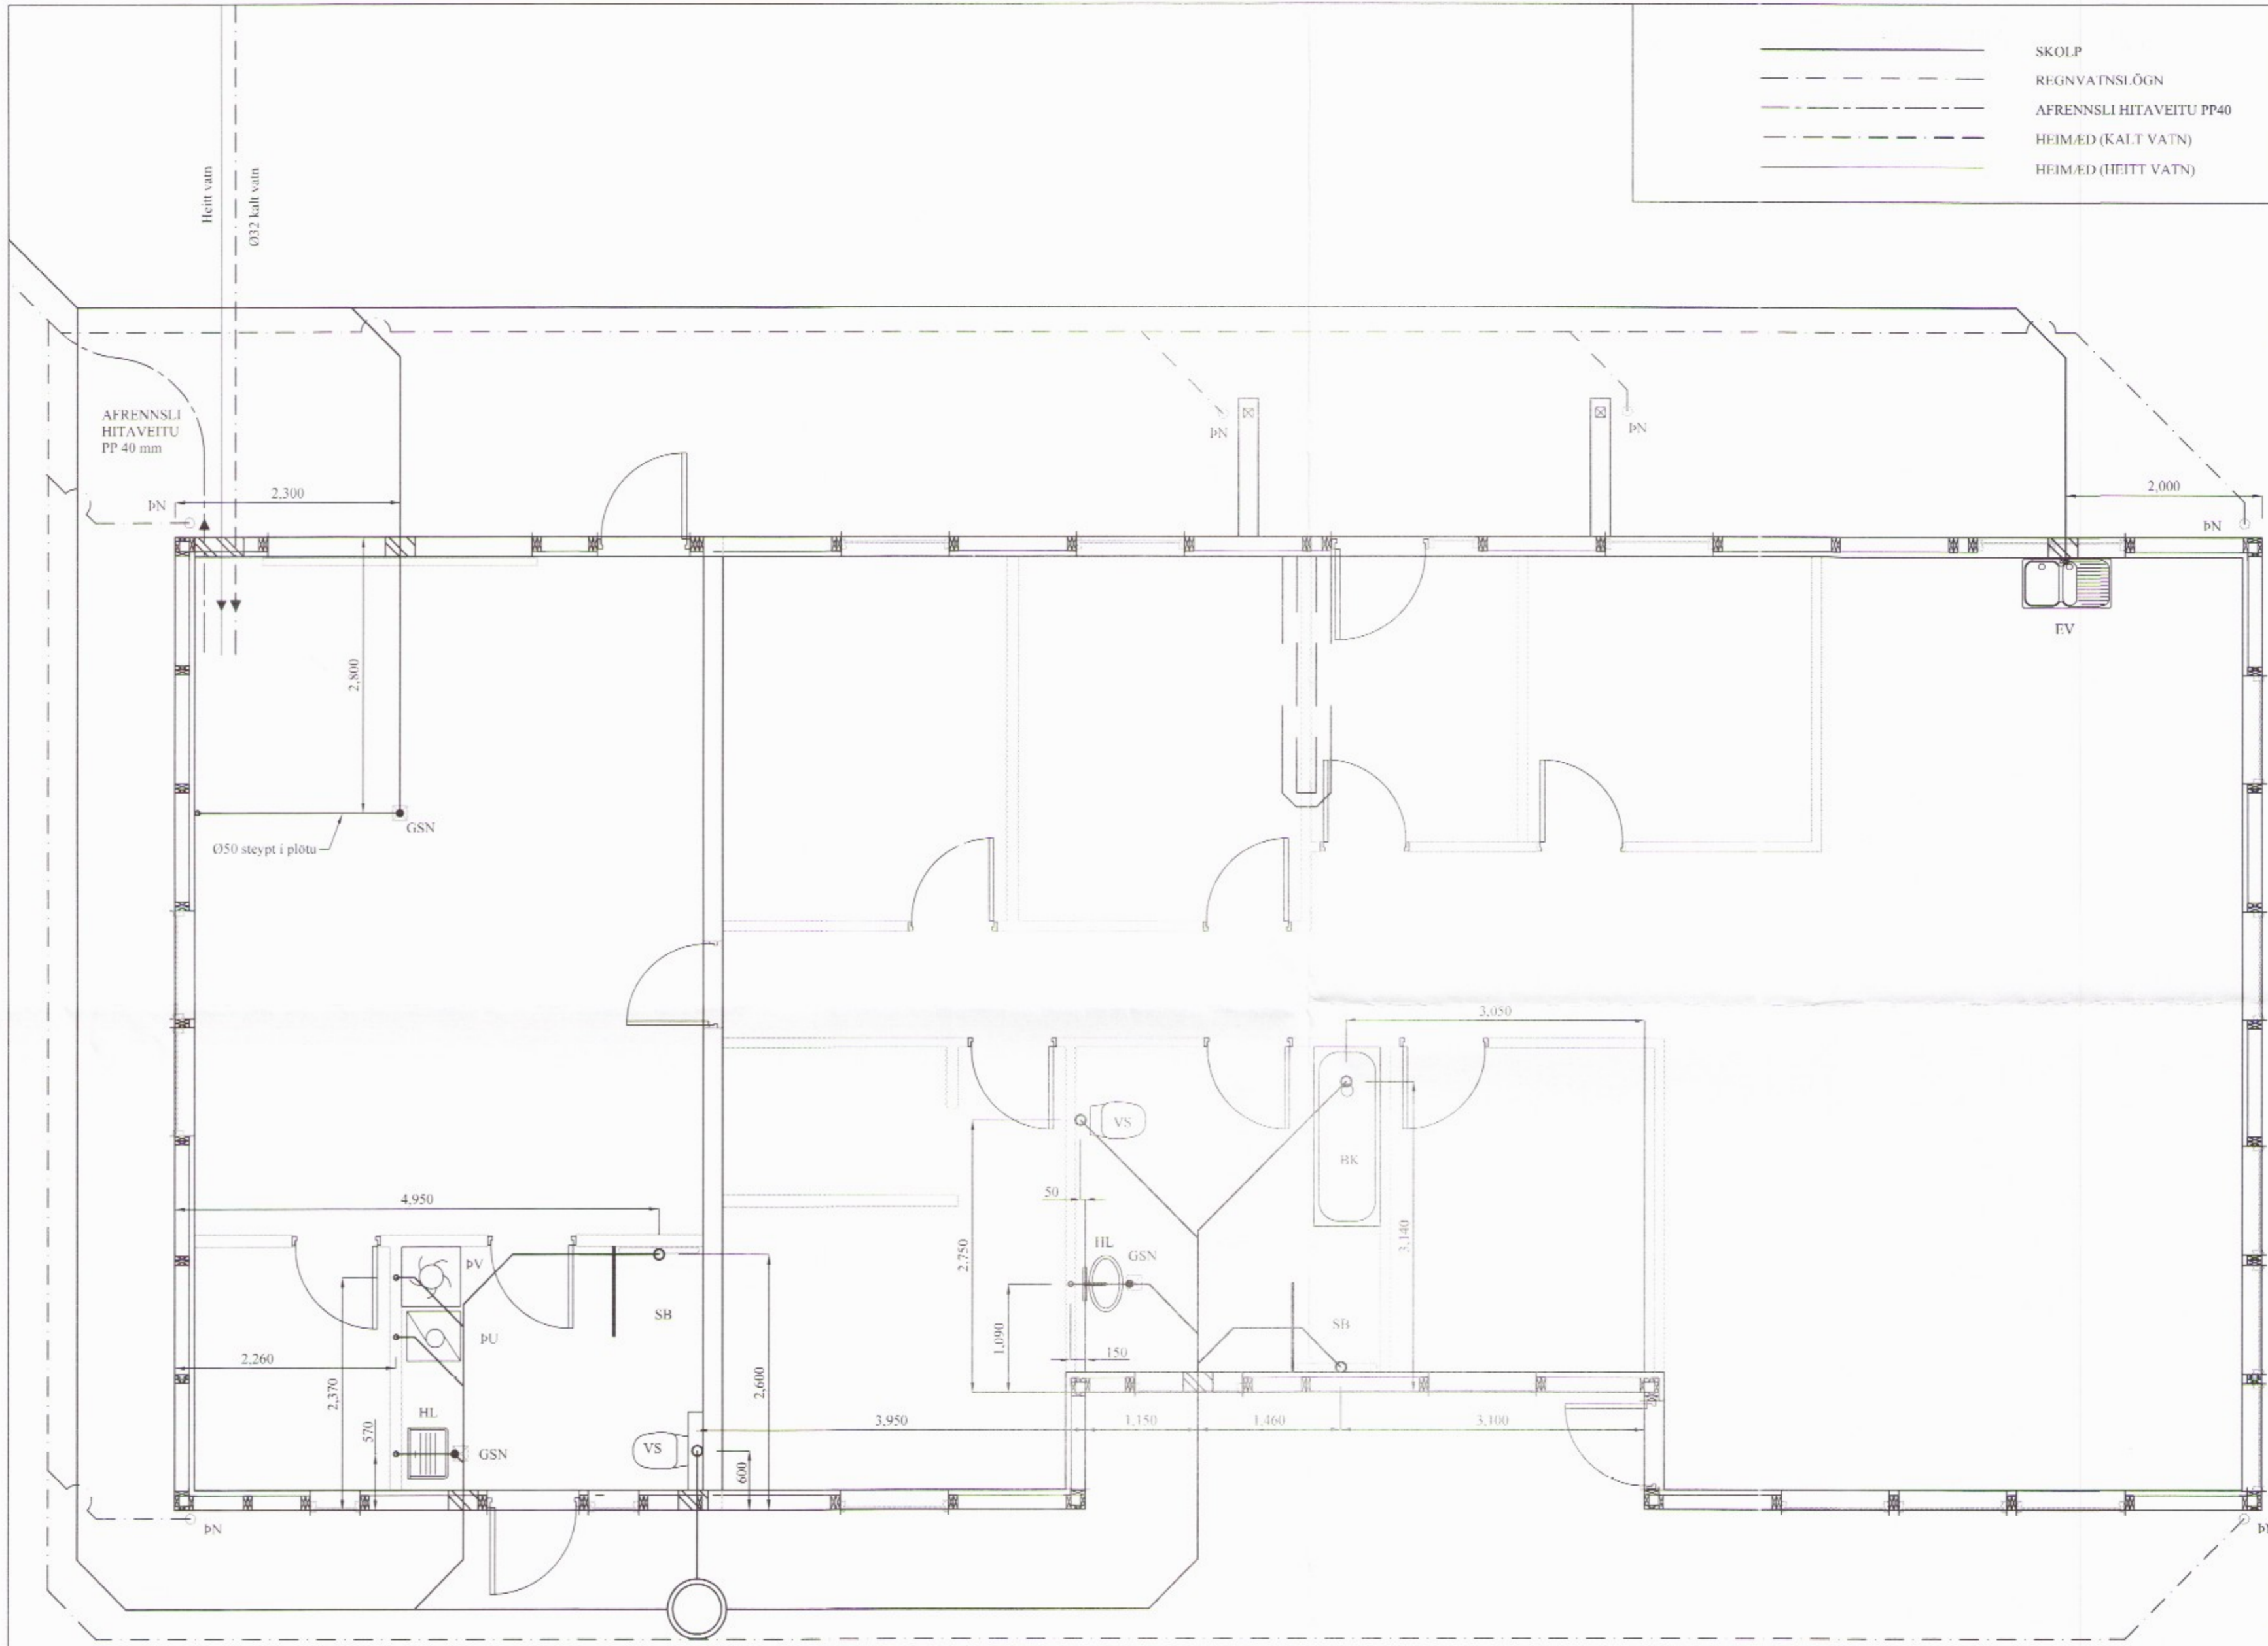

Grunnmynd fráveituagna
MKV: 1:50

BR	DAGS	BREYTING

KG HJARDARHOLT II
 800 SELÞESSI
 Sími: 743 4180
 Netfang: kjartungardars@gmail.com

SGHUS
 NETFANG
 VEFFANG

EFFORT TEIKNISTOFA 021.17 06.05.17

Hrepphólar 2, Hrunamannahreppur
 Grunnmynd frárennslislagna
 Skýringar 2535

HANNAD:	TEIKNAD	DAGSETNIG	V
KG	KG	19.06.2017	20
SKRÁARNAFN	SAMPYKKT	130555-7640	tt
Hrepphólar 2 Lagnir.dwg	<i>[Signature]</i>		