


0102



Skipulags- og byggingarfulltrúi Uppsveitra Lk.
Samþykkt
 07 JUNI 2017
Þórunn Þórunn
 Byggingarfulltrúi

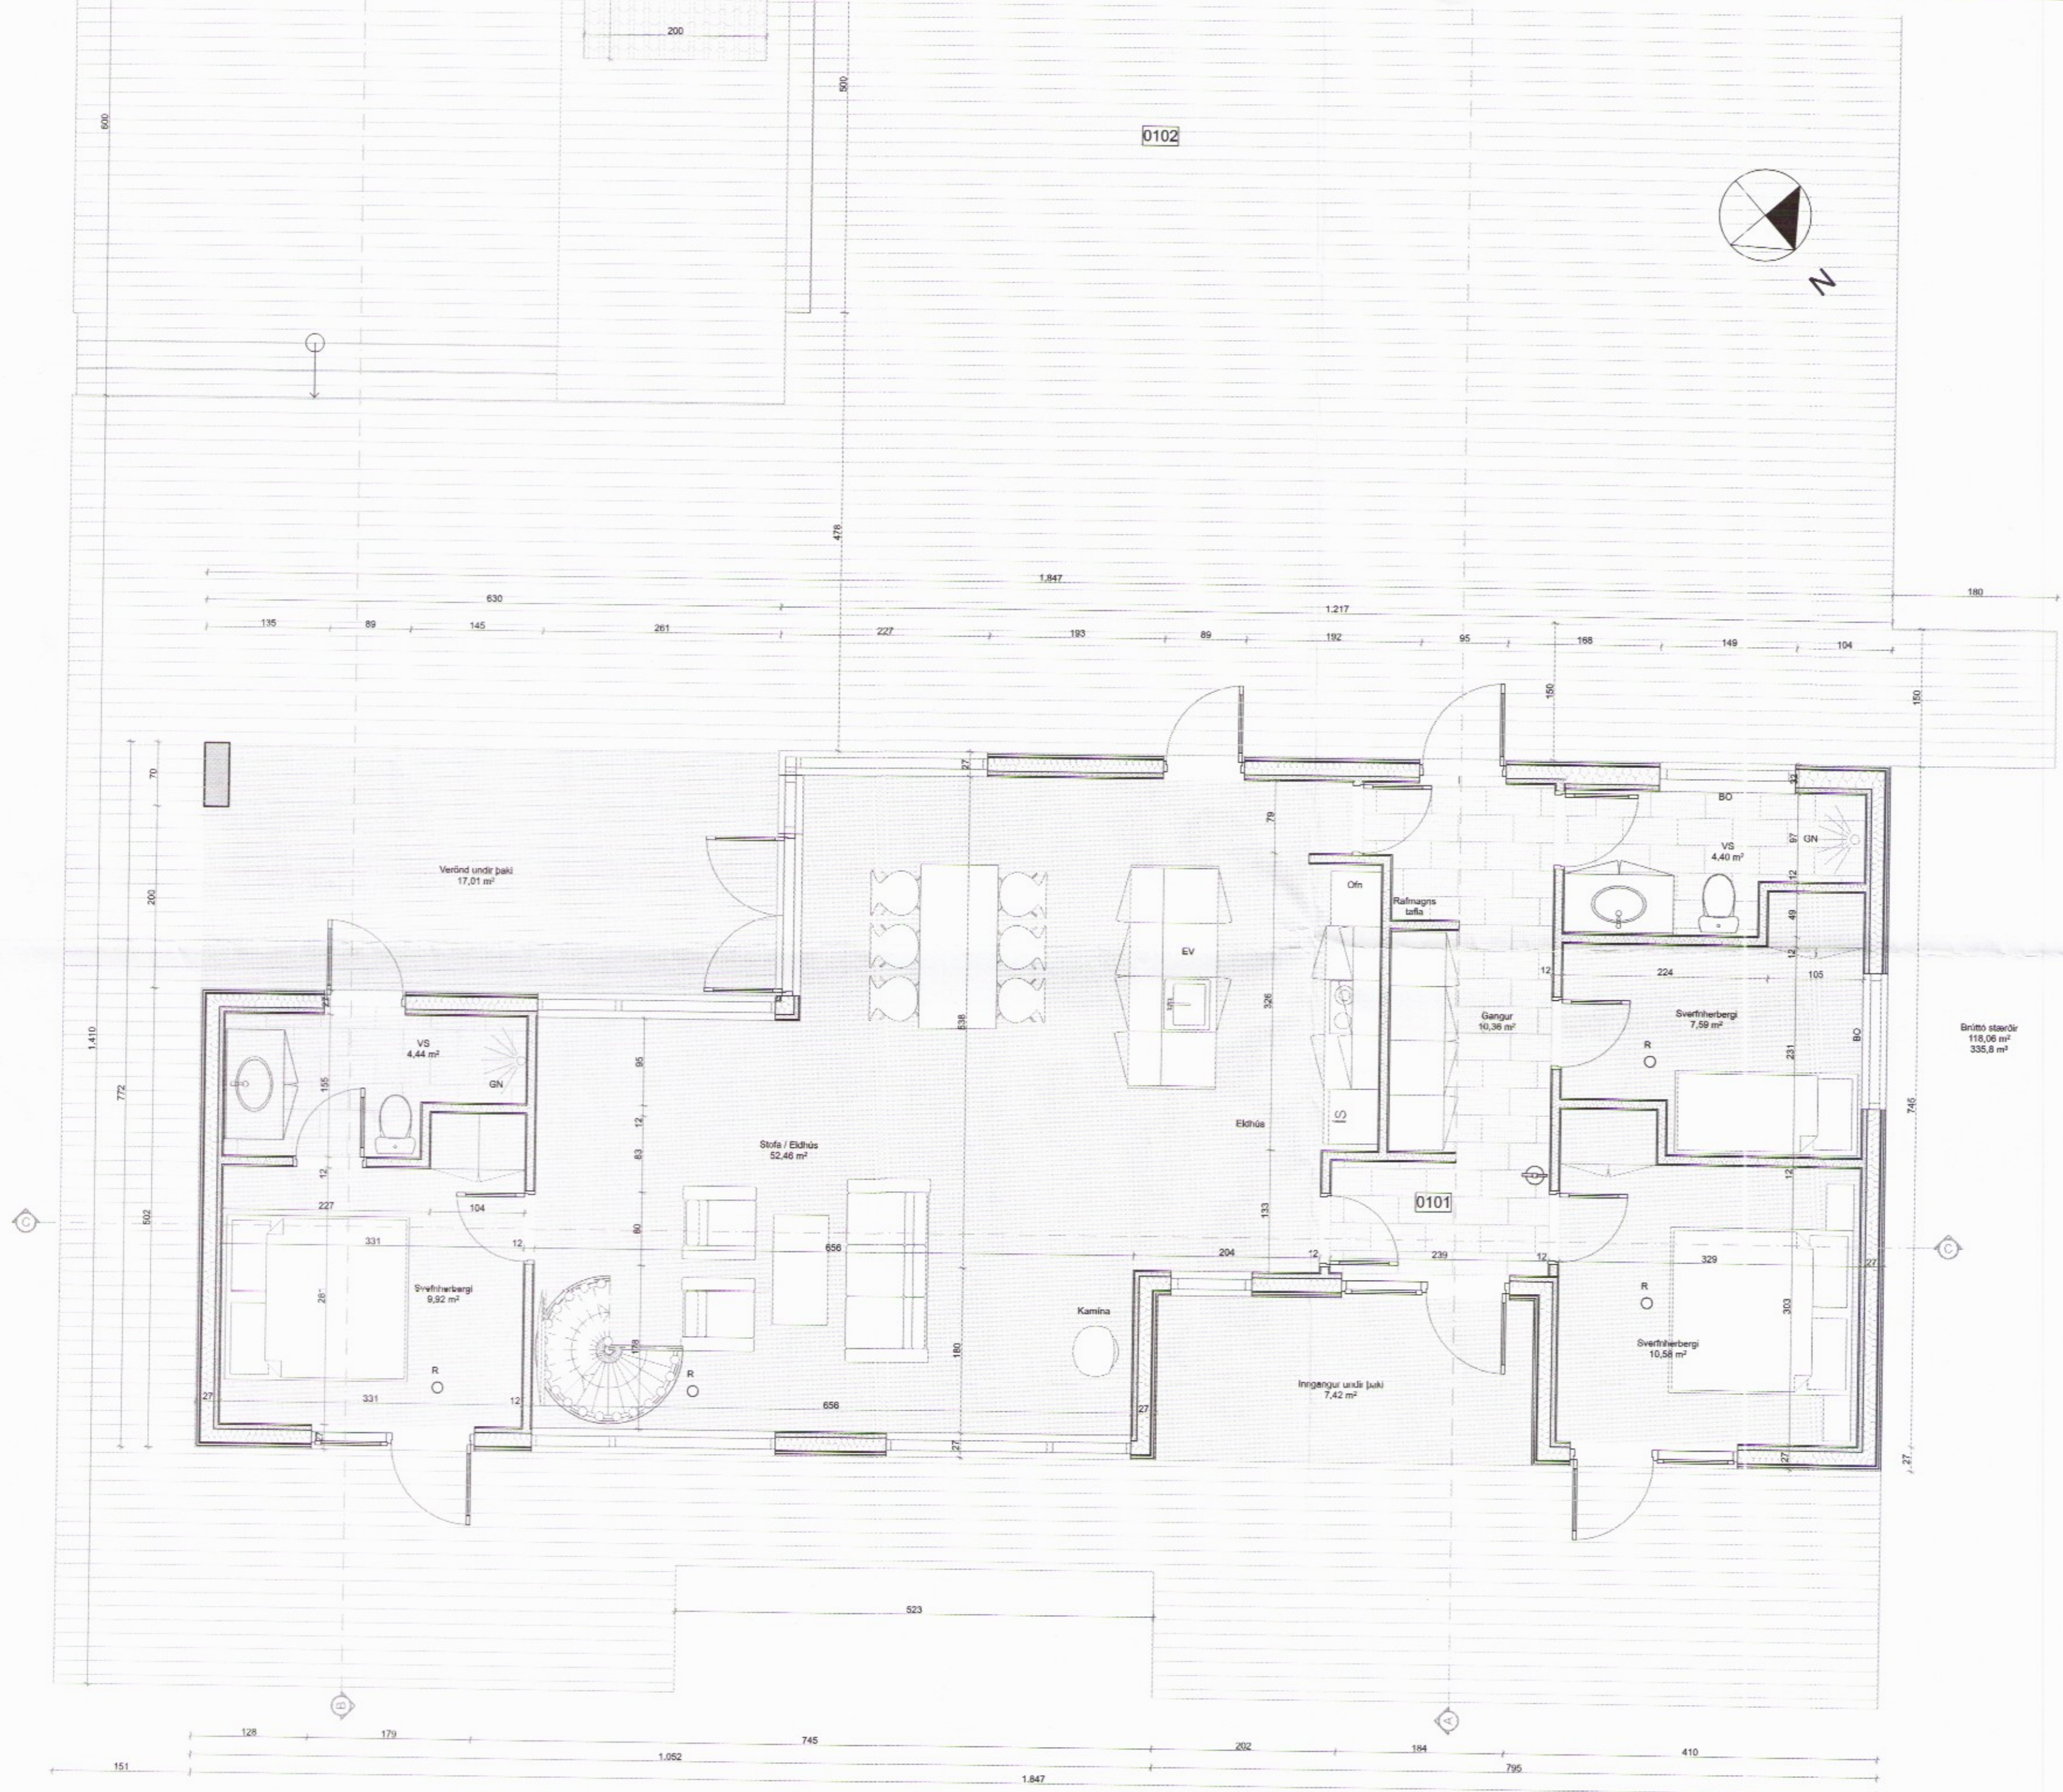

0. Jarðhæð

1:50

+ARKITEKTAR

Hestvíkurvegur 24 **2537**
 Hestvík, Nesjar
 Grímsnes og Grafningshreppi
 Þingvellir
 Jarðhæð

dags. 22.6.2017
 mkv. 1:50
 teikn. PH/ÁK
 verknr. 1607
 blaðstærð A2

Haraldur Ingvarsson arkitekt 030956-3389
 Páll Hjaltason arkitekt 070859 2119

PH
A.02.1