



|                |          |
|----------------|----------|
| 1 stk.         | Drager A |
| 10 x 32, GL32c |          |
| L = 867,8 cm   |          |
| X              | Fabrik   |

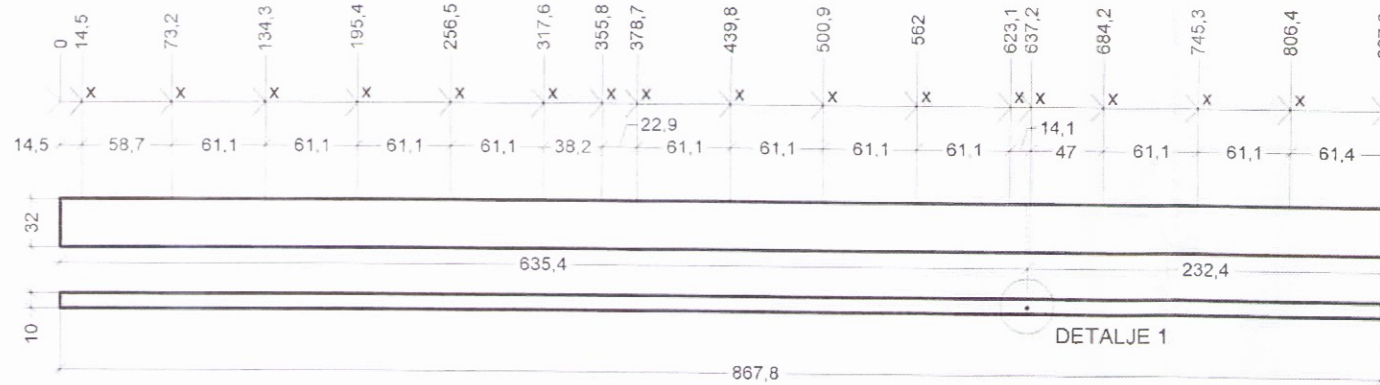

Kun opmærkning af spær på top + 1 side


Skipulags- og byggingarfulltrúi Uppsveita b.s.  
**Yfirfarið**  
 21. ágú. 2017  
*Sleddin Slepp*  
 Fl. Byggingarfulltrúi

|                |          |
|----------------|----------|
| 1 stk.         | Drager B |
| 16 x 32, GL32c |          |
| L = 946,2 cm   |          |
| X              | Fabrik   |

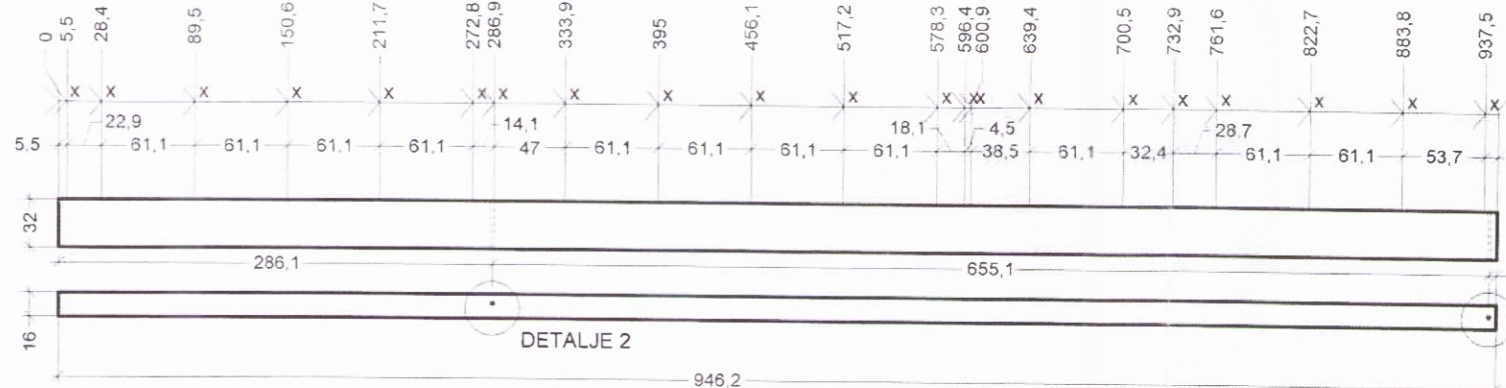


Kun opmærkning af spær på top + 2 sider

|                      |          |
|----------------------|----------|
| 1 stk.               | Drager C |
| 10 x 28, GL32c       |          |
| L = 917,1 + 653,8 cm |          |
| X                    | Fabrik   |

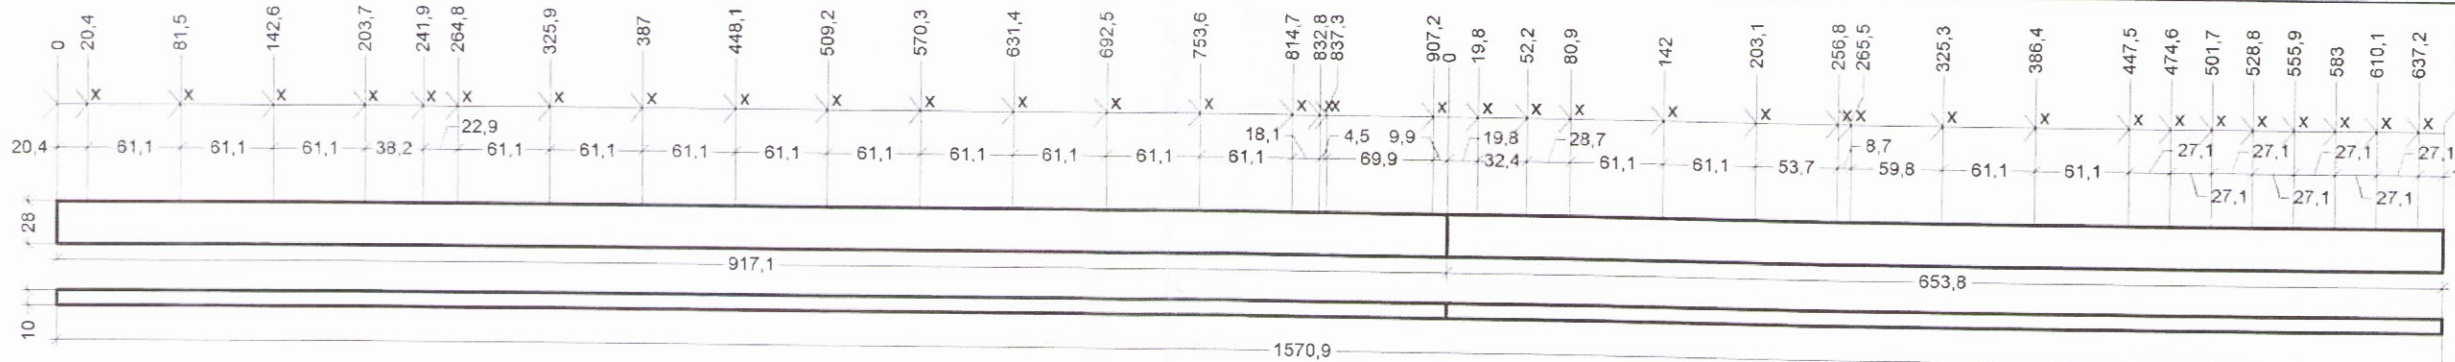


Kun opmærkning af spær på top + 1 side


**DETALJE 1**  
(BORING AF HUL, SET OPPEFRA)

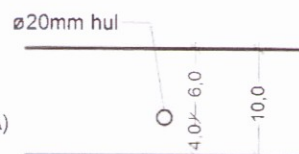

**DETALJE 2**  
(BORING AF HUL, SET OPPEFRA)

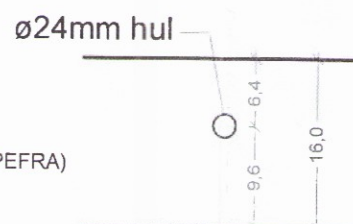

**DETALJE 3**  
(BORING AF HUL, SET OPPEFRA)

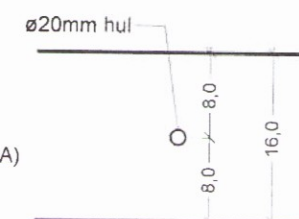

2545

= Ubehandlet

Ændret til: (118,1+17,0+7,4)m<sup>2</sup>  
 Model: ONV Living 122 Spec. (111,2+17,0+13,8)m<sup>2</sup>, 5,5°

|                         |  |  |                              |
|-------------------------|--|--|------------------------------|
| <b>DRAGERPRODUKTION</b> |  | Tegn nr.: 6146-16  | Dato: 21.06.2017 TH          |
| Emne:                   |  | Mål: 1:50  | Rev:                         |
| Bygherre:               | Asbjörn Jónsson, Melabraut 40, 170 Seltjarnarnes, Island |  |                              |
| Beliggenhed:            | Thingvellir, Hestvík, Island                             |  |                              |
| <b>EBK HUSE A/S</b>     | SKOVSDØVEJ 15  | 4200 SLAGELSE  | TLF. 5856 0400 FAX 5856 0405 |
| WWW.EBK.DK              | INFO@EBK.DK  | Denne tegning er ophavsretligt beskyttet af EBK HUSE A/S |                              |

