



Skulags- og byggingarfulltrúi Uppsveita bs.
Samþykkt
 21 JUNI 2017
Rinn Jónsson
 Byggingarfulltrúi

Takn

GN	= Gólfniðurfall	Brunatak
PN	= Þakniðurfall	Veggir og hæðaskil
SN	= Svalandiðurfall	EI60
LR	= Lofttræsting	EI90
VLR	= Veiknuin lofttræsting	A-EI60
PK	= Póstkassar	A-EI120
NL	= Neyðarljós	REI60
BO	= Björgunarpíp	REI120
R	= Reykskynjari	A-REIM120
HSL	= Handslökkvitæki	Hurðir
UT	= Merktur utgangur	E30-CS
HV	= Hitaveita	E130-CS
VV	= Vatnsveita	E160-CS
RR	= Rálmagnsveita	Gluggar
UK	= Útikrani	E30
DS	= Dyrasími	
DS	= Dyrasími	
BS	= Fellding við björgunarpíp	
BU	= Brunaslanga	
○	= Stigleiðsla	
○	= Stigleiðsla út	
!	= Stjornstöð brunaviðvarnarkerfis	
!	= Inntak	
!	= Bilastæði fyrir fatlaða	

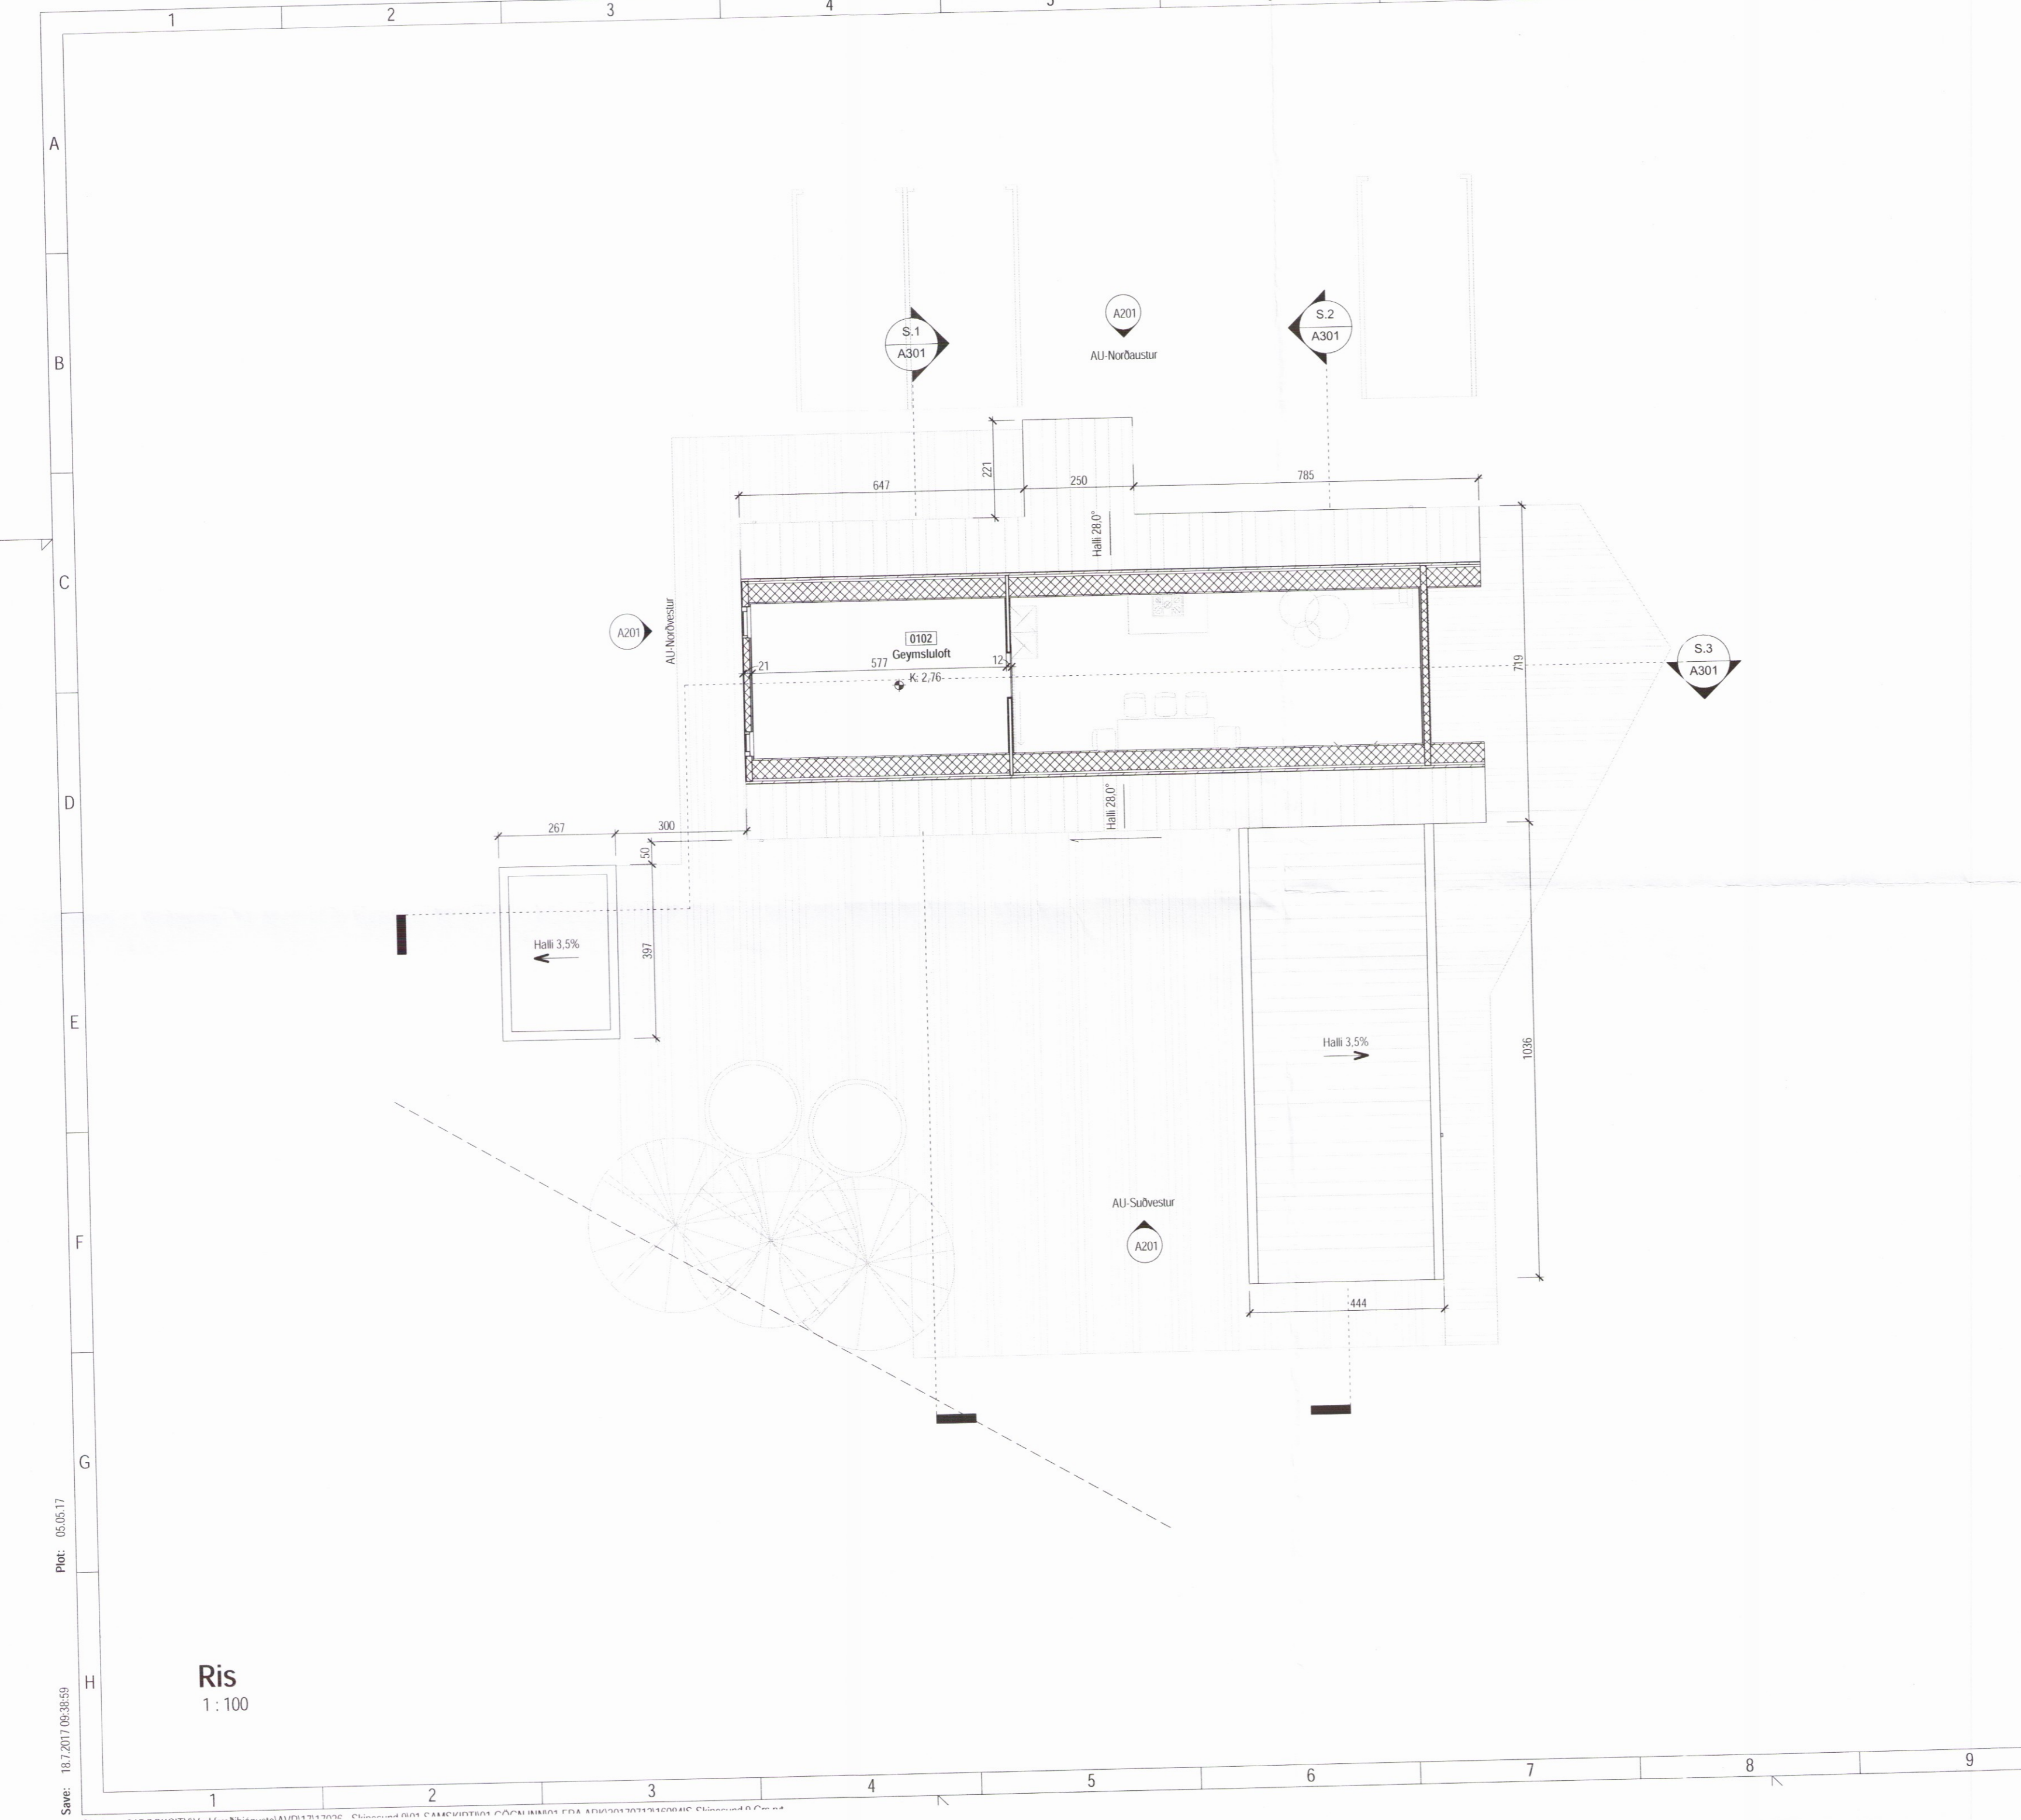

Útg.	Dags.	Lýsing	Nafn

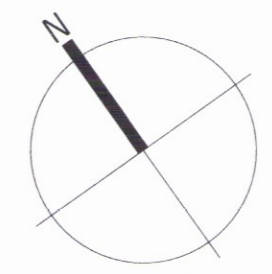

1:100 0 1 2 3 4 5 m

KRark Kristinn Ragnarsson arkitekt ehf.
 Hlíðasmári 19 - 2.hæð - 201 Kópavogur - Island
 Sí. 564.2255 - Fax. 544.4225
 Kt. 581298.3589 - www.krark.is - krark@krark.is

Skipasund 9

Grímsnes-og Grafningshreppur

Landnúmer: 192094 Staðgreinir: 8719-1-45500350
 Sumarbústaðir

Ris 2558

Aðaluppdrættir

Hönnun:	LPM	Verknúmer:	16084IS
Verkefnastjóri:	LPM	Mælikvarði:	1 : 100
Teiknað:	LPM	Dagsetning:	09.05.2017
Yfirfarið:	KR	Blað:	Útgáfa:
Samþykkt:	<i>Rinn Jónsson</i>		
Kristinn Ragnarsson		A102	
Kt. 120944.2669			

Plöt: 05.05.17
 Save: 18.7.2017 09:38:59

Copyright © KRark. Hönnuður áskilur sér allan rétt a teikningum - Fjölbidin er háð skriflegu samþykki