


Skjalage- og byggingarfræðisáttækt ehf.
 Yfirfarið
 21. ágú. 2017
Árnir Gylfi
 Byggingarfræðingur

----- HEITT NEYSLUVATN
 - - - - - KALT NEYSLUVATN

SJÁ ALMENNAR SKÝRINGAR Á TEIKN. P-000
 16x2,0 IG AÐ TÖPPUNARSTAD NEMA ANNAD
 KOMI FRAM Á TEIKNINGU.
 HEITIR POTTAR TENGJAST SAMKVÆMT
 LEIÐBEININGUM FRAMLEIÐANDA.



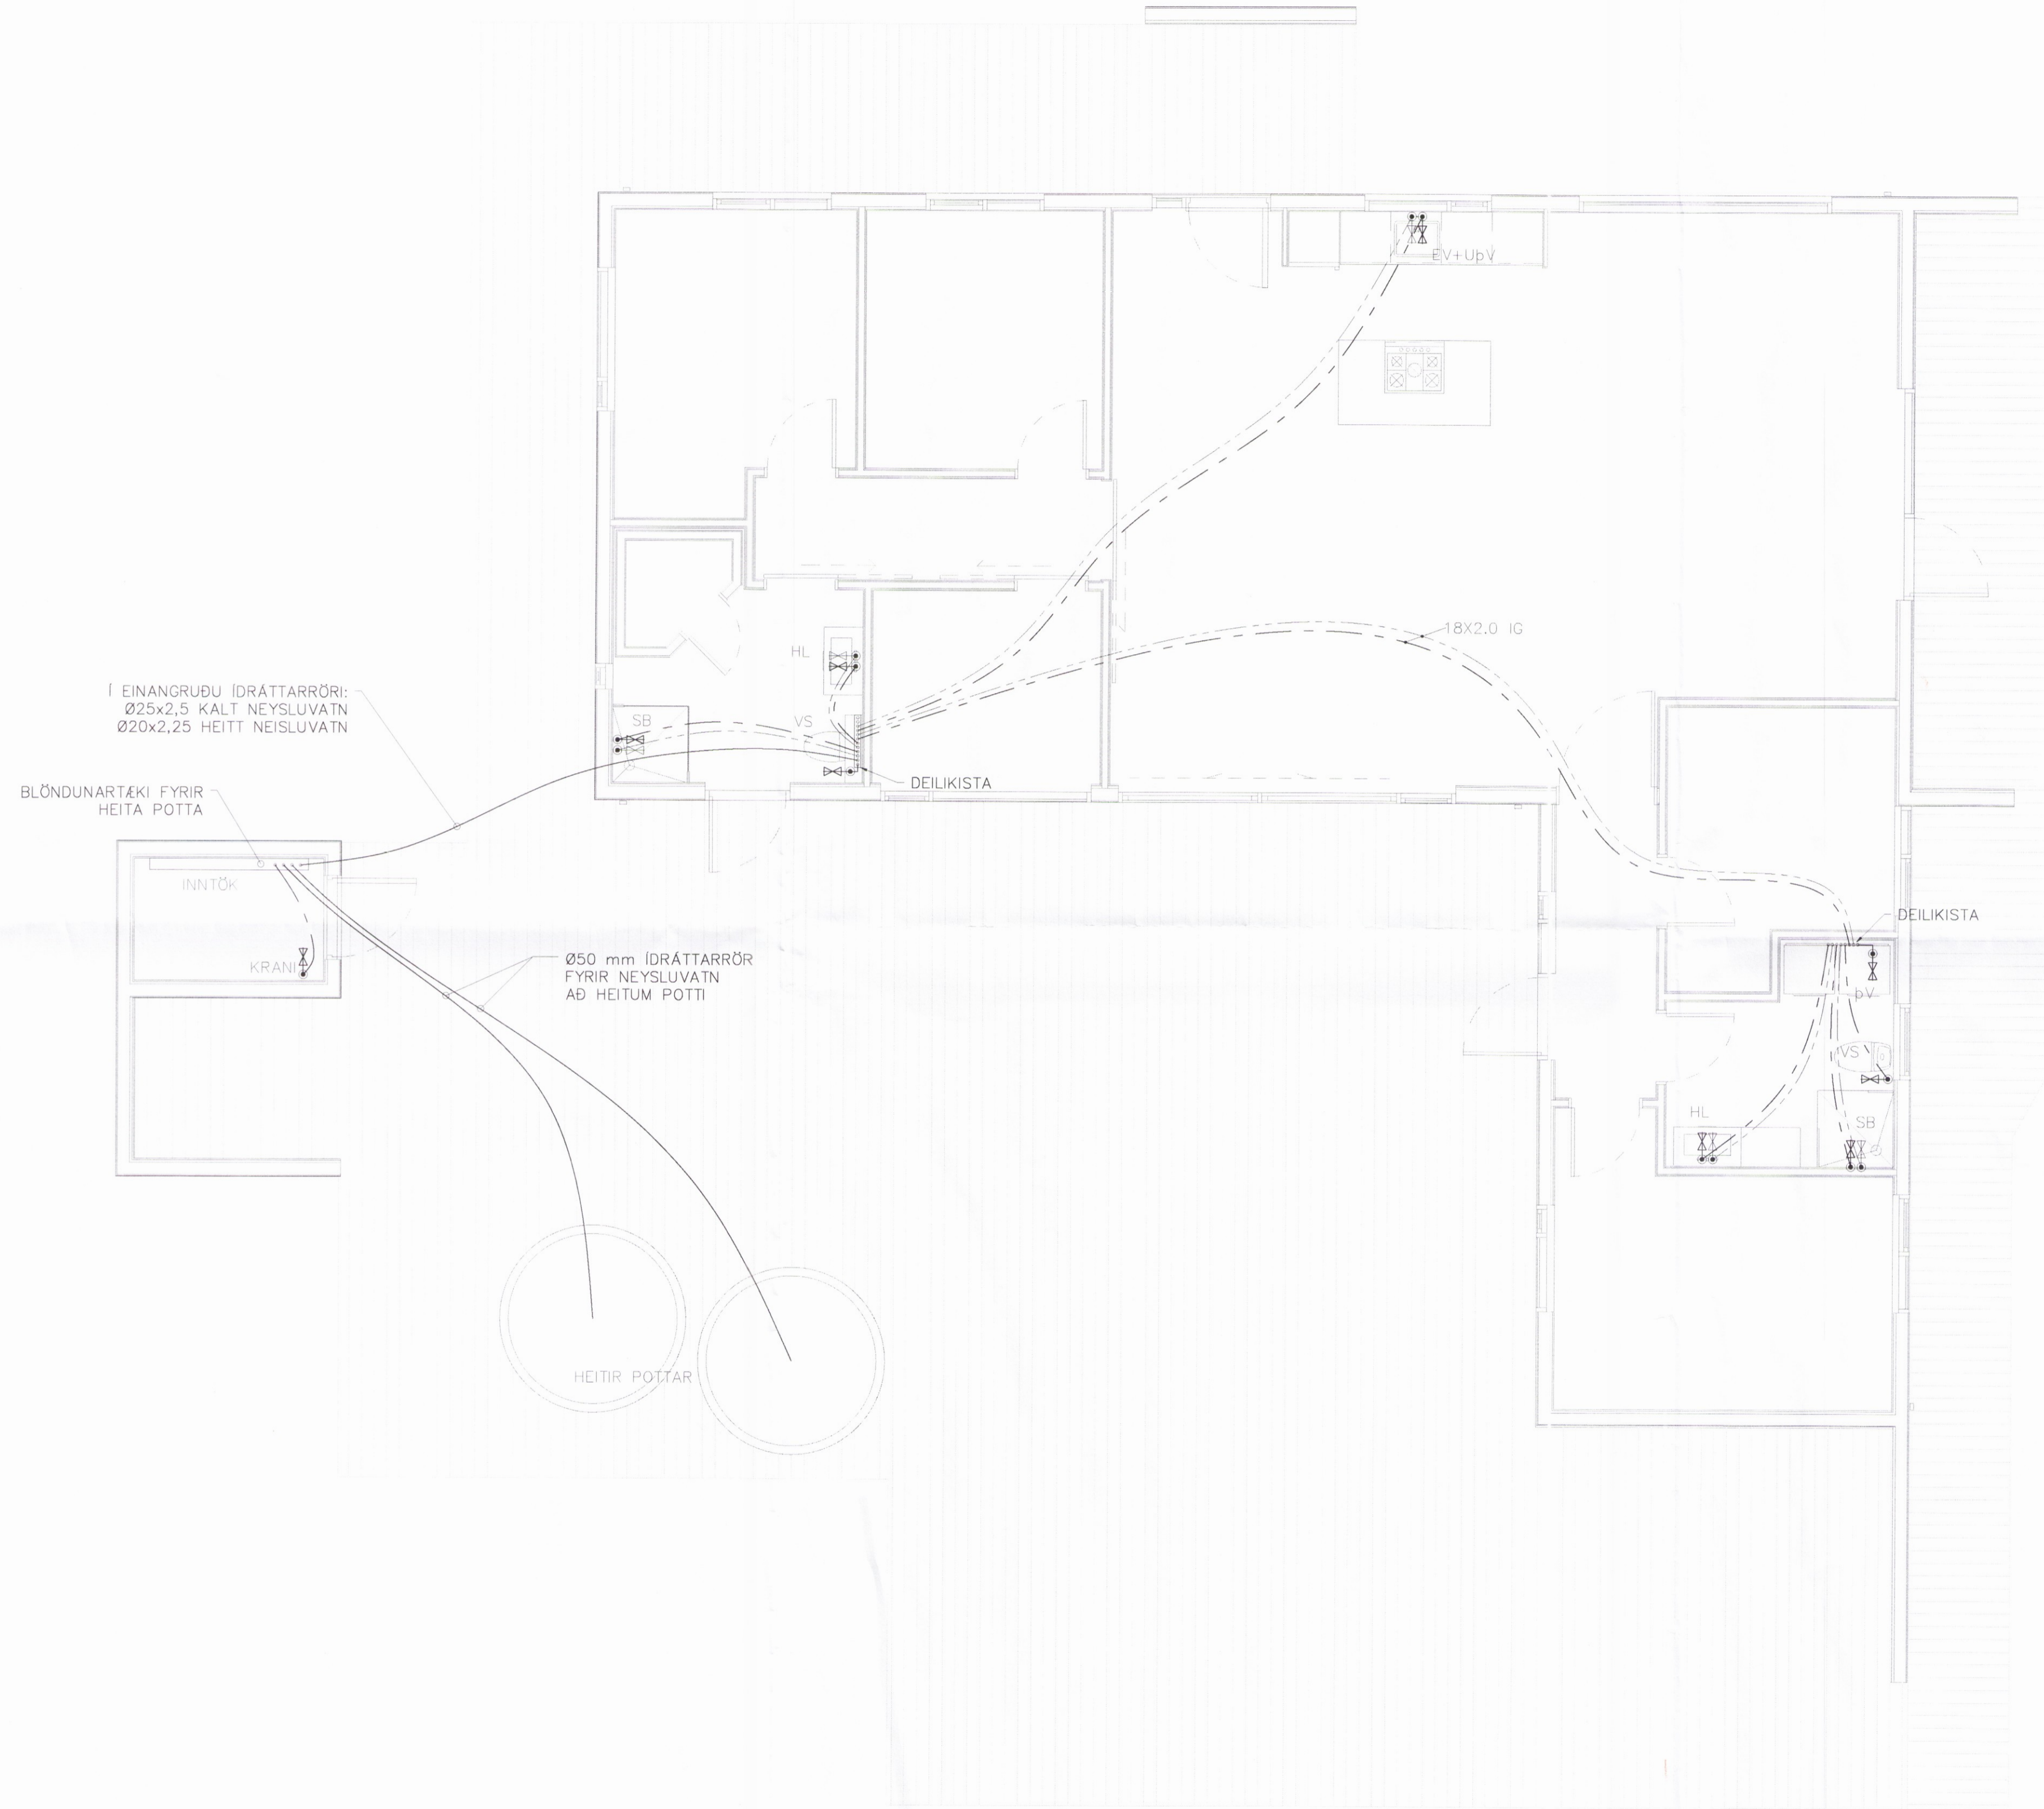


Í EINANGRUÐU IÐRÁTTARRÖRI:
 Ø25x2,5 KALT NEYSLUVATN
 Ø20x2,25 HEITT NEYSLUVATN

BLÖNDUNARTÆKI FYRIR
 HEITA POTTA

Ø50 mm IÐRÁTTARRÖR
 FYRIR NEYSLUVATN
 AÐ HEITUM POTTI

HEITIR POTTAR

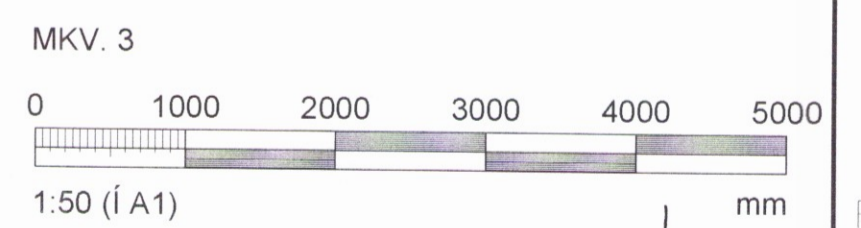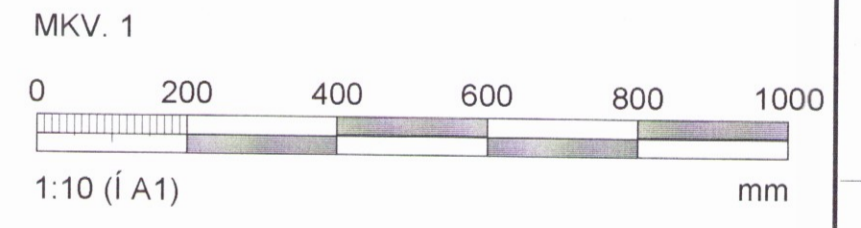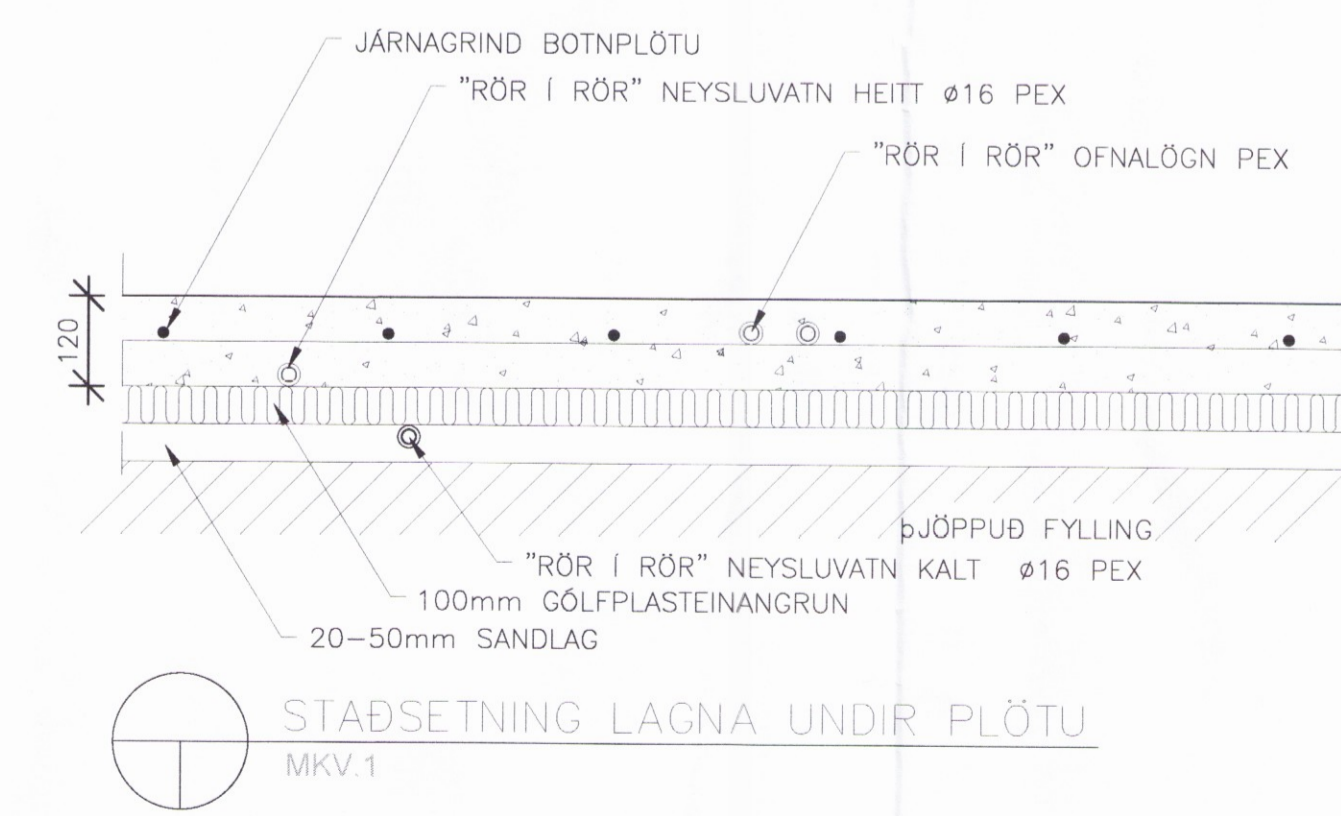

GRUNNMYND
 MKV. 3

HÖNNUNARSTJÓRI: KRISTINN RAGNARSSON 13044-2669

BREYTINGAR			
NR.	DAGS	BREYTING	SB.
1	6.7.2017	FRUMÚTGÁFA	JPJ

NEW NORDIC
 engineering

NEW NORDIC ENGINEERING ehf. kt. 520914-1450
 HÍÐASMÁRI 19, 201 KÓPAVOGUR
 nne@new-nordic.eu, Sími 854-4080

SAMBYKKT JÓKULL JÓNSSON 270575-4209

VERK
 SKIPASUND 9

TEIKNING
 SÉRUPPDRÁTTUR
 NEYSLUVATN
 GRUNNMYND

HANNAÐ	TEIKNAD	YFIRFARIÐ	MÆLIVARÐI
JPJ	BMA	DGT	1:50 / 1:10

DAGS	VERK NR.	TEIKNING NR.	ÚTGÁFA NR.
6.7.2017	17026	P-002	1

© Öll áhrif og áfrun teikningar, að hluta eða í heild er háð skriflegu sýni höfundar