


Skipulegs- og byggingarfræðsla  
Yfirfarið  
21. ágú. 2017  
Svein Pálsson  
Byggingarkennari



HEITT VATN FRAMRÁS  
HEITT VATN BAKRÁS

SJÁ ALMENNAR SKÝRINGAR Á TEIKN. P-000  
ALLAR INNSTEYPTAR HITALAGNIR ERU 16x2,0  
NEMA ANNAD KOMI FRAM Á TEIKNINGU

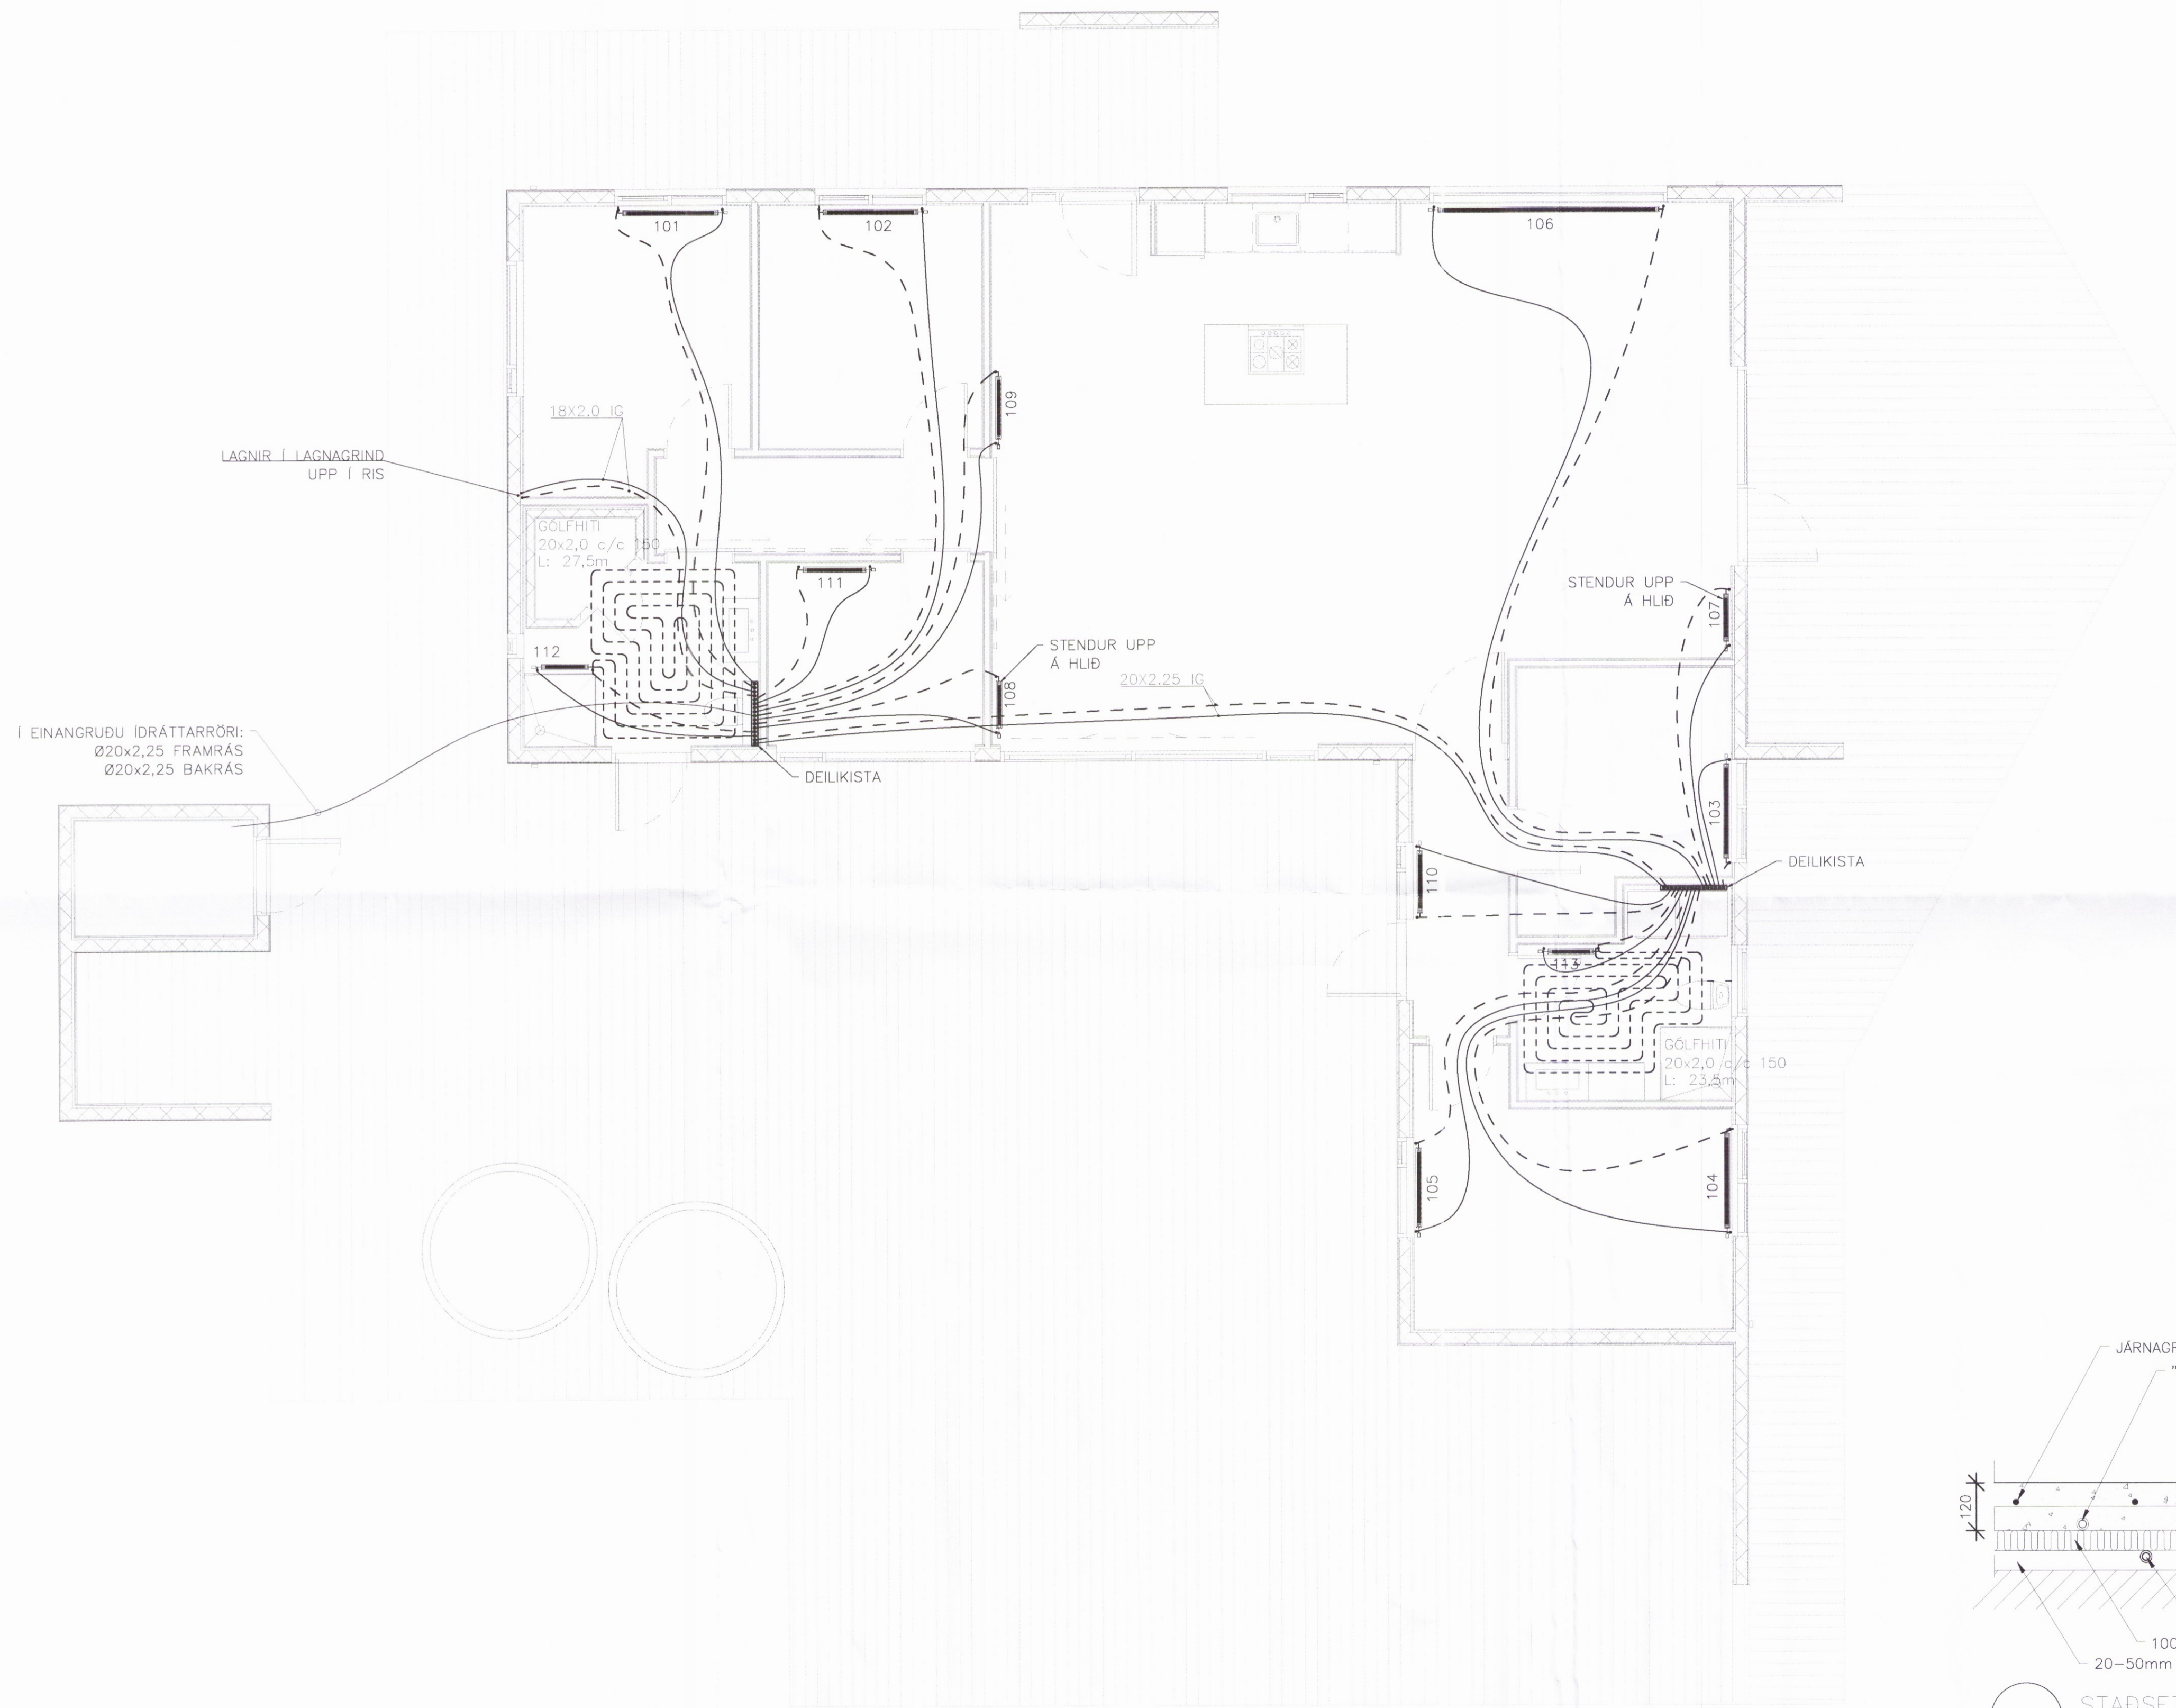

OFNATAFLA 1.HÆÐ							ΔT 35°C	
OFN nr.	GERÐ OFNS	STAÐSETNING	LENGD OFNS	HÆÐ OFNS [mm]	AFL OFNS [W]	FJÖLDI [stk]	AFL OFNA [W]	
101	21	HERBERGI	1200	600	1054	1	1054	
102	21	HERBERGI	1200	600	1054	1	1054	
103	11	HERBERGI	1200	600	749	1	749	
104	11	HERBERGI	1200	600	749	1	749	
105	11	HERBERGI	1000	600	624	1	624	
106	11	STOFA/ELDHÚS	2800	600	1746	1	1746	
107	21	STOFA/ELDHÚS	2000	600	1756	1	1756	
108	21	STOFA/ELDHÚS	2000	600	1756	1	1756	
109	22	STOFA/ELDHÚS	600	600	715	1	715	
110	11	GANGUR	800	600	499	1	499	
111	11	GYM	800	600	499	1	499	
112	Handkl.ofn	BADHERBERGI	600		441	1	441	
113	Handkl.ofn	BADHERBERGI	600		441	1	441	
ALLS:						13	12083	

Í EINANGRUÐU IDRÁTTARRÖRI:  
Ø20x2,25 FRAMRÁS  
Ø20x2,25 BAKRÁS

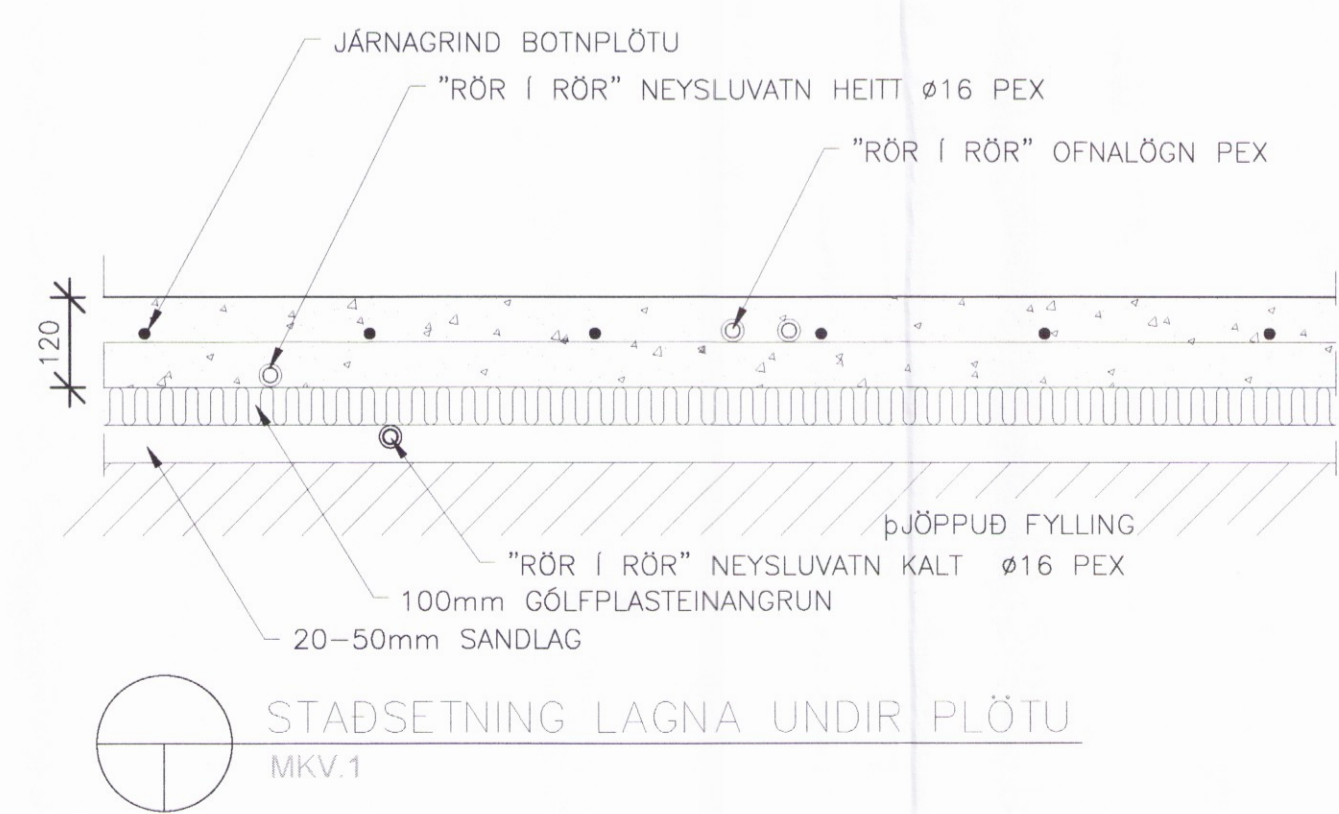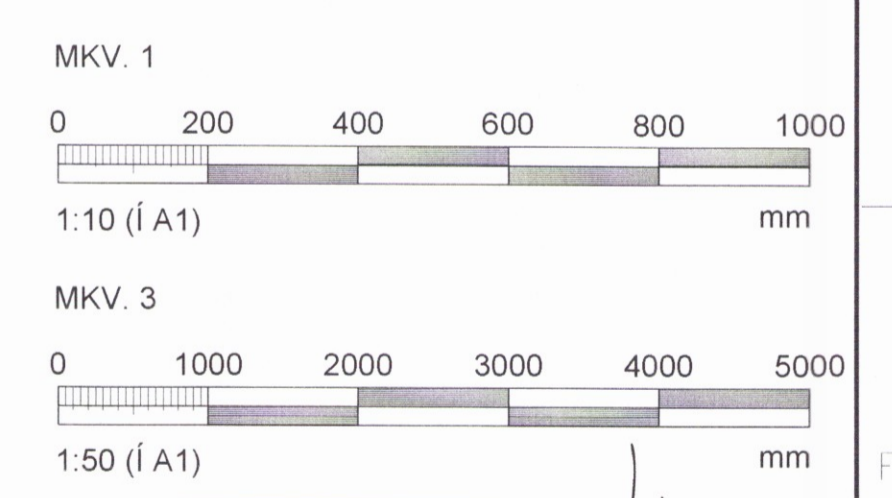

GRUNNMYND  
MKV. 3

HÖNNUNARSTJÓRI: KRISTINN RAGNARSSON 120944-2669

BREYTINGAR			
NR.	DAGS	BREYTING	SÞ.
1	6.7.2017	FRUMÚTGÁFA	JPJ

**NEW NORDIC**  
engineering

NEW NORDIC ENGINEERING ehf. st. 520914-1450  
HLÍÐASMÁRI 19, 201 KÖPVAJÓGLUR  
nne@new-nordic.eu, SÍMI 854-4080

SAMPYKKT JÓKULL JÓNSSON 270575-4209

VERK  
SKIPASUND 9

TEIKNING  
SÉRUPPDRATTUR  
HITALAGNIR  
GRUNNMYND 1.HÆÐ OG SNID 2578

HANNAÐ	TEIKNAD	YFIRFARIÐ	MÆLKVARÐI
JPJ	BMA	DGT	1:50 / 1:10
DAGS		VERK NR.	TEIKNING NR.
6.7.2017		17026	P-003
			UTGÁFA NR.
			1