
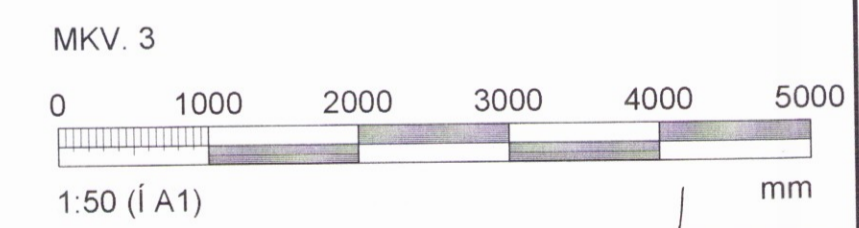


SJÁ ALMENNAR SKÝRINGAR Á TEIGN. P-000
 LOFTRÆSING FRÁ GLUGGALAUSUM RÝMUM ER VELRÉN
 MED LOFTRÁS UPP ÚR ÞAKI. LOFTRÆSINGU ER STYRT
 MED RAKASKYNJARA Eða TENGD LJOÐROFA OG SKAL
 GANGA Í 30min EFTIR RÆSINGU. ÞVERMAL
 LOFTRÆSILAGNAR ER 120mm OG NÆR HÖN MINNST
 300mm UPP ÚR ÞAKFLETI. OFAN Á LÖGN SKAL KOMA
 HETTA.
 ALLT FRÆRENNSLI ÞAKNIÐURFALLA ER LEITT
 Í GRJÓT ÞÖKK.
 FRÁVEITU RÖR MED HRINGSTIFNI S18 ER ÆSKILEGT
 UNDIR BILASTÆÐI EN EKKI NAUÐSYNLEG

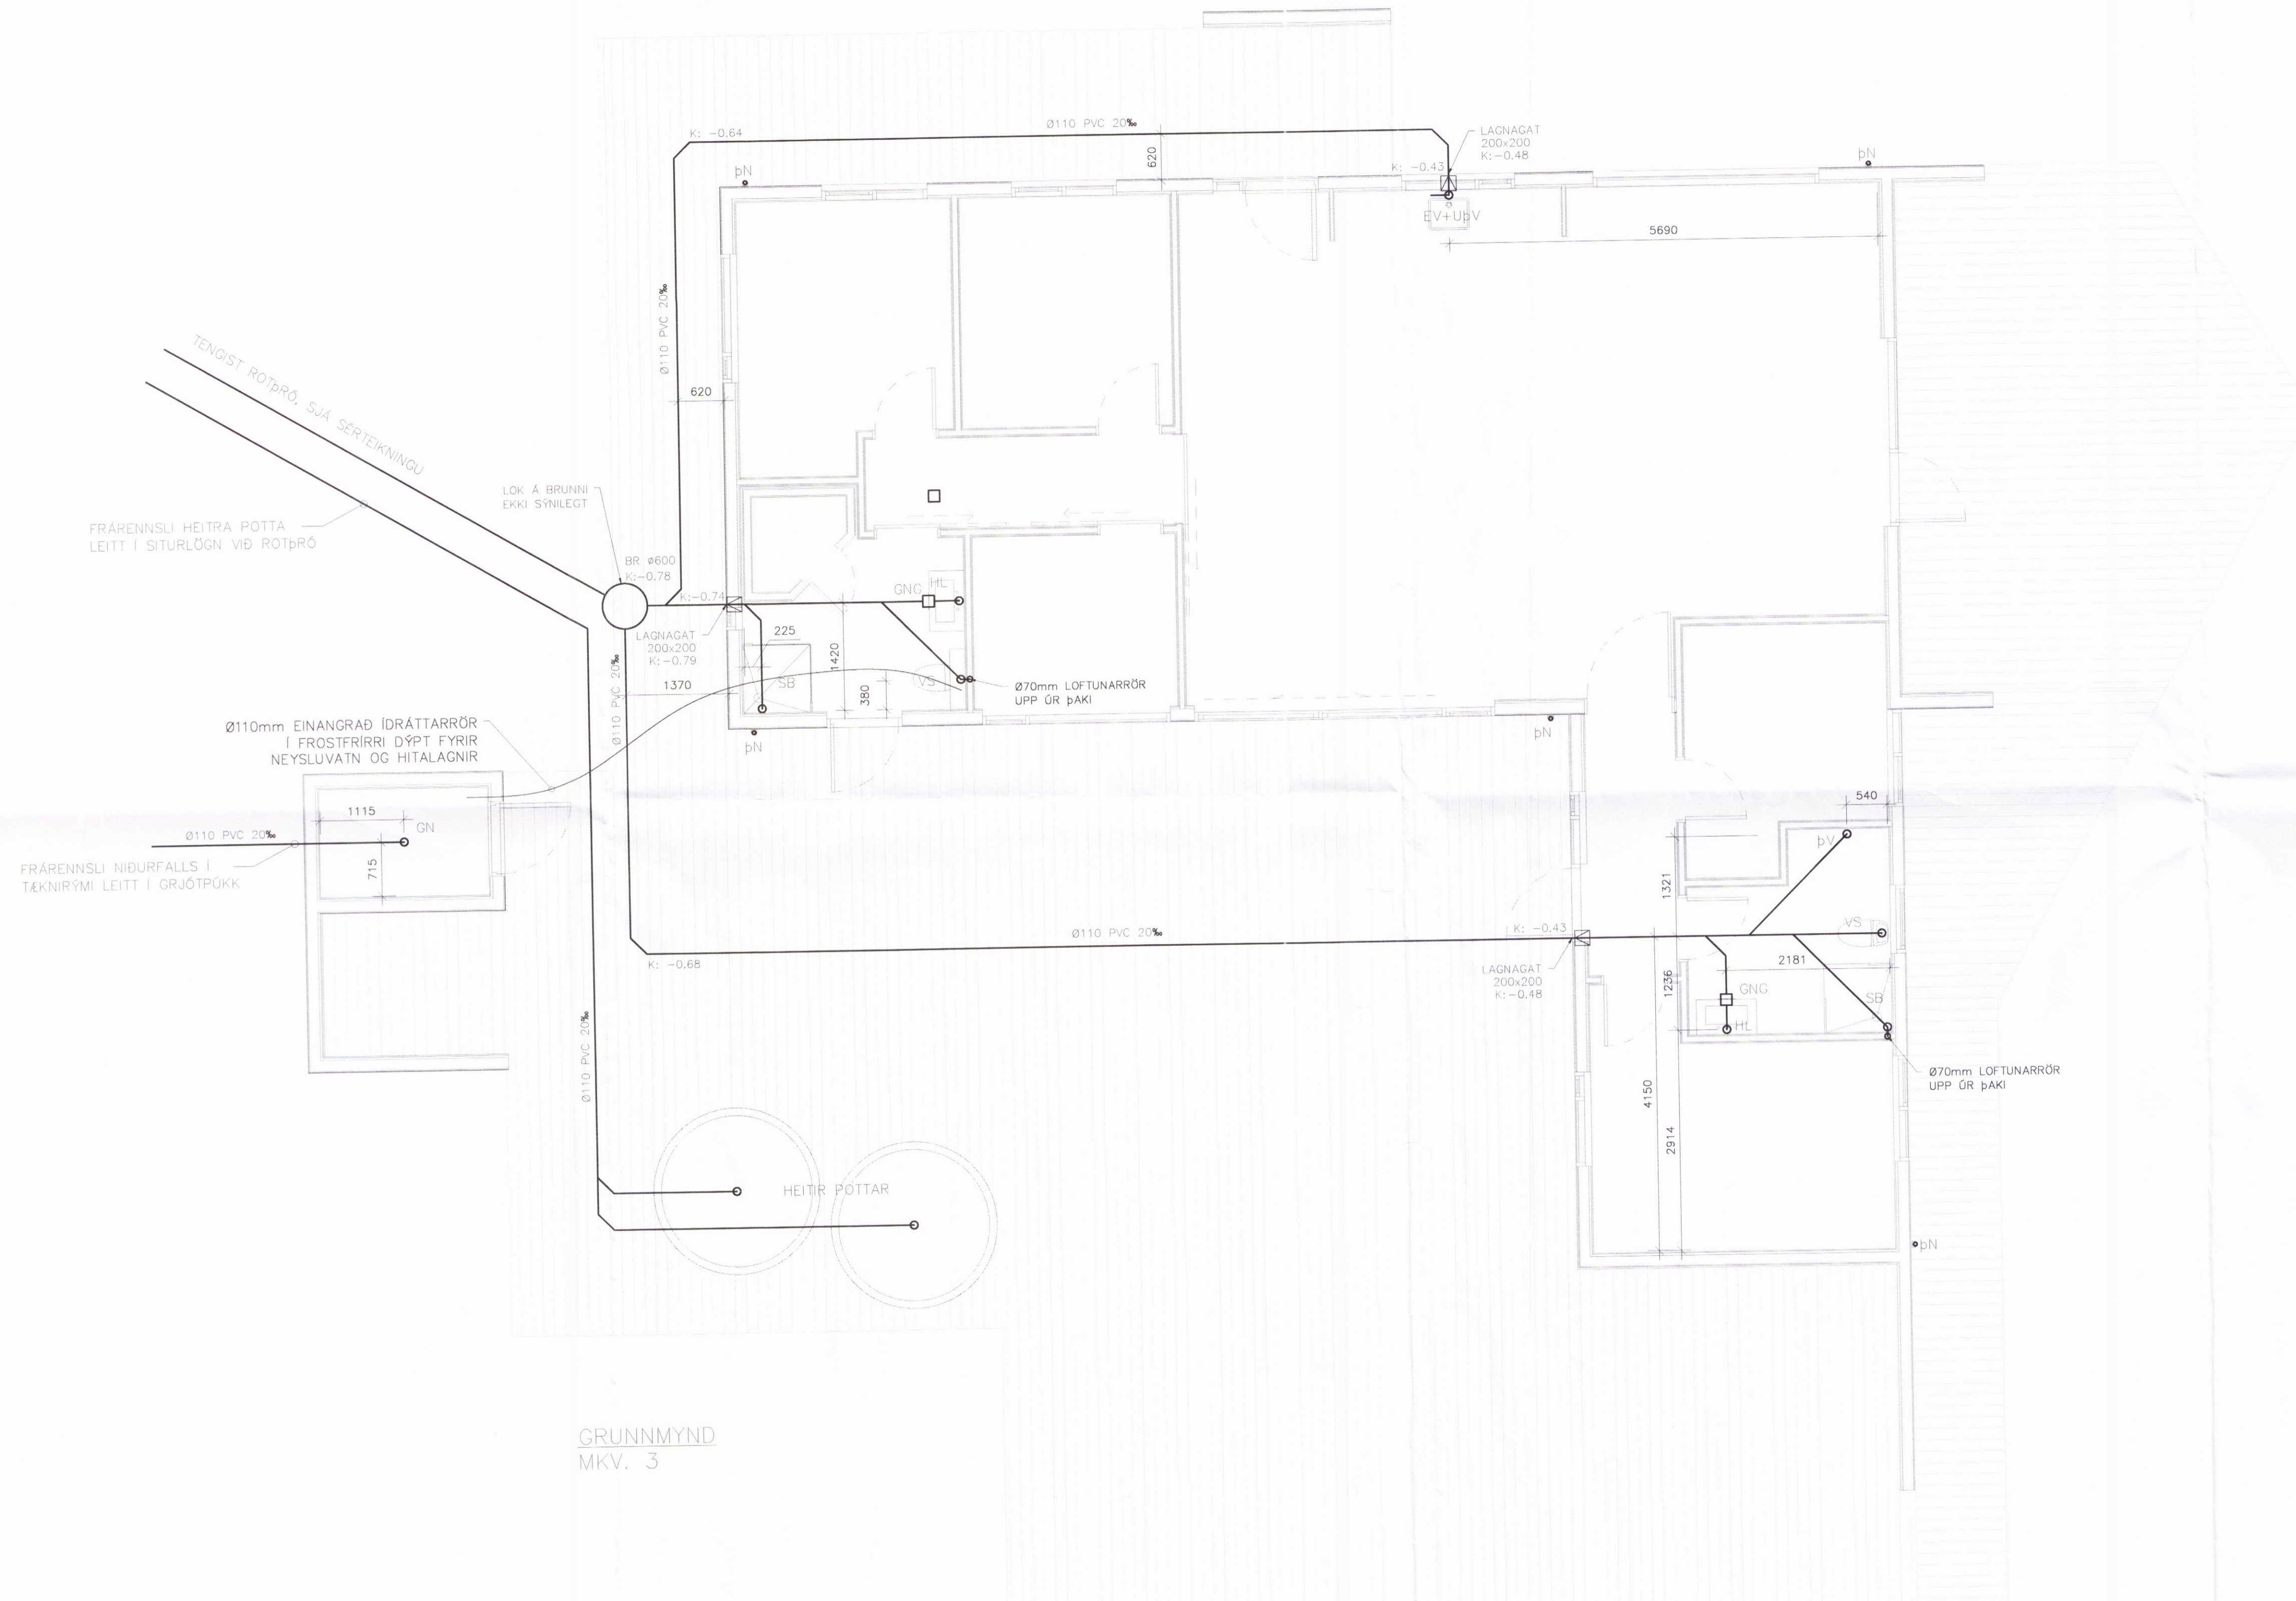

GRUNNMYND
 MKV. 3

HÖNNUNARSTJÓRI: KRISTINN RAGNARSSON 22044-2669			
BREYTINGAR			
NR.	DAGS.	BREYTING	SP.
1	6.7.2017	FRUMÚTGÁFA	JPJ
NEW NORDIC ENGINEERING ehf. Kt. 520914-1450 HÍLÍDASMÁRI 19, 201 KÖPAVOGUR nne@new-nordic.eu, Sími 854-4080			
SAMÞYKKT JÓKULL JÓNSSON		270575-4209	
VERK SKIPASUND 9			
TEKNING SÉRUPPDRATTUR FRÆRENNSLI GRUNNMYND			
HAUÐAD JPJ	TEKJAD JPJ	YERFARID DGT	MÆLKVARDI 1:50
DAGS 6.7.2017		VERK NR. 17026	TEKNING NR. P-001
		UTGÁFA NR. 1	/A1