



GÓLFHITAKERFI, 1. HÆÐ, GRUNNMYND.1:50

Umhverfis- og tæknisvið Uppsveita
Yfirfarið
13 ágú. 2019
SIL-ÞÓR
Byggingarfulltrúi

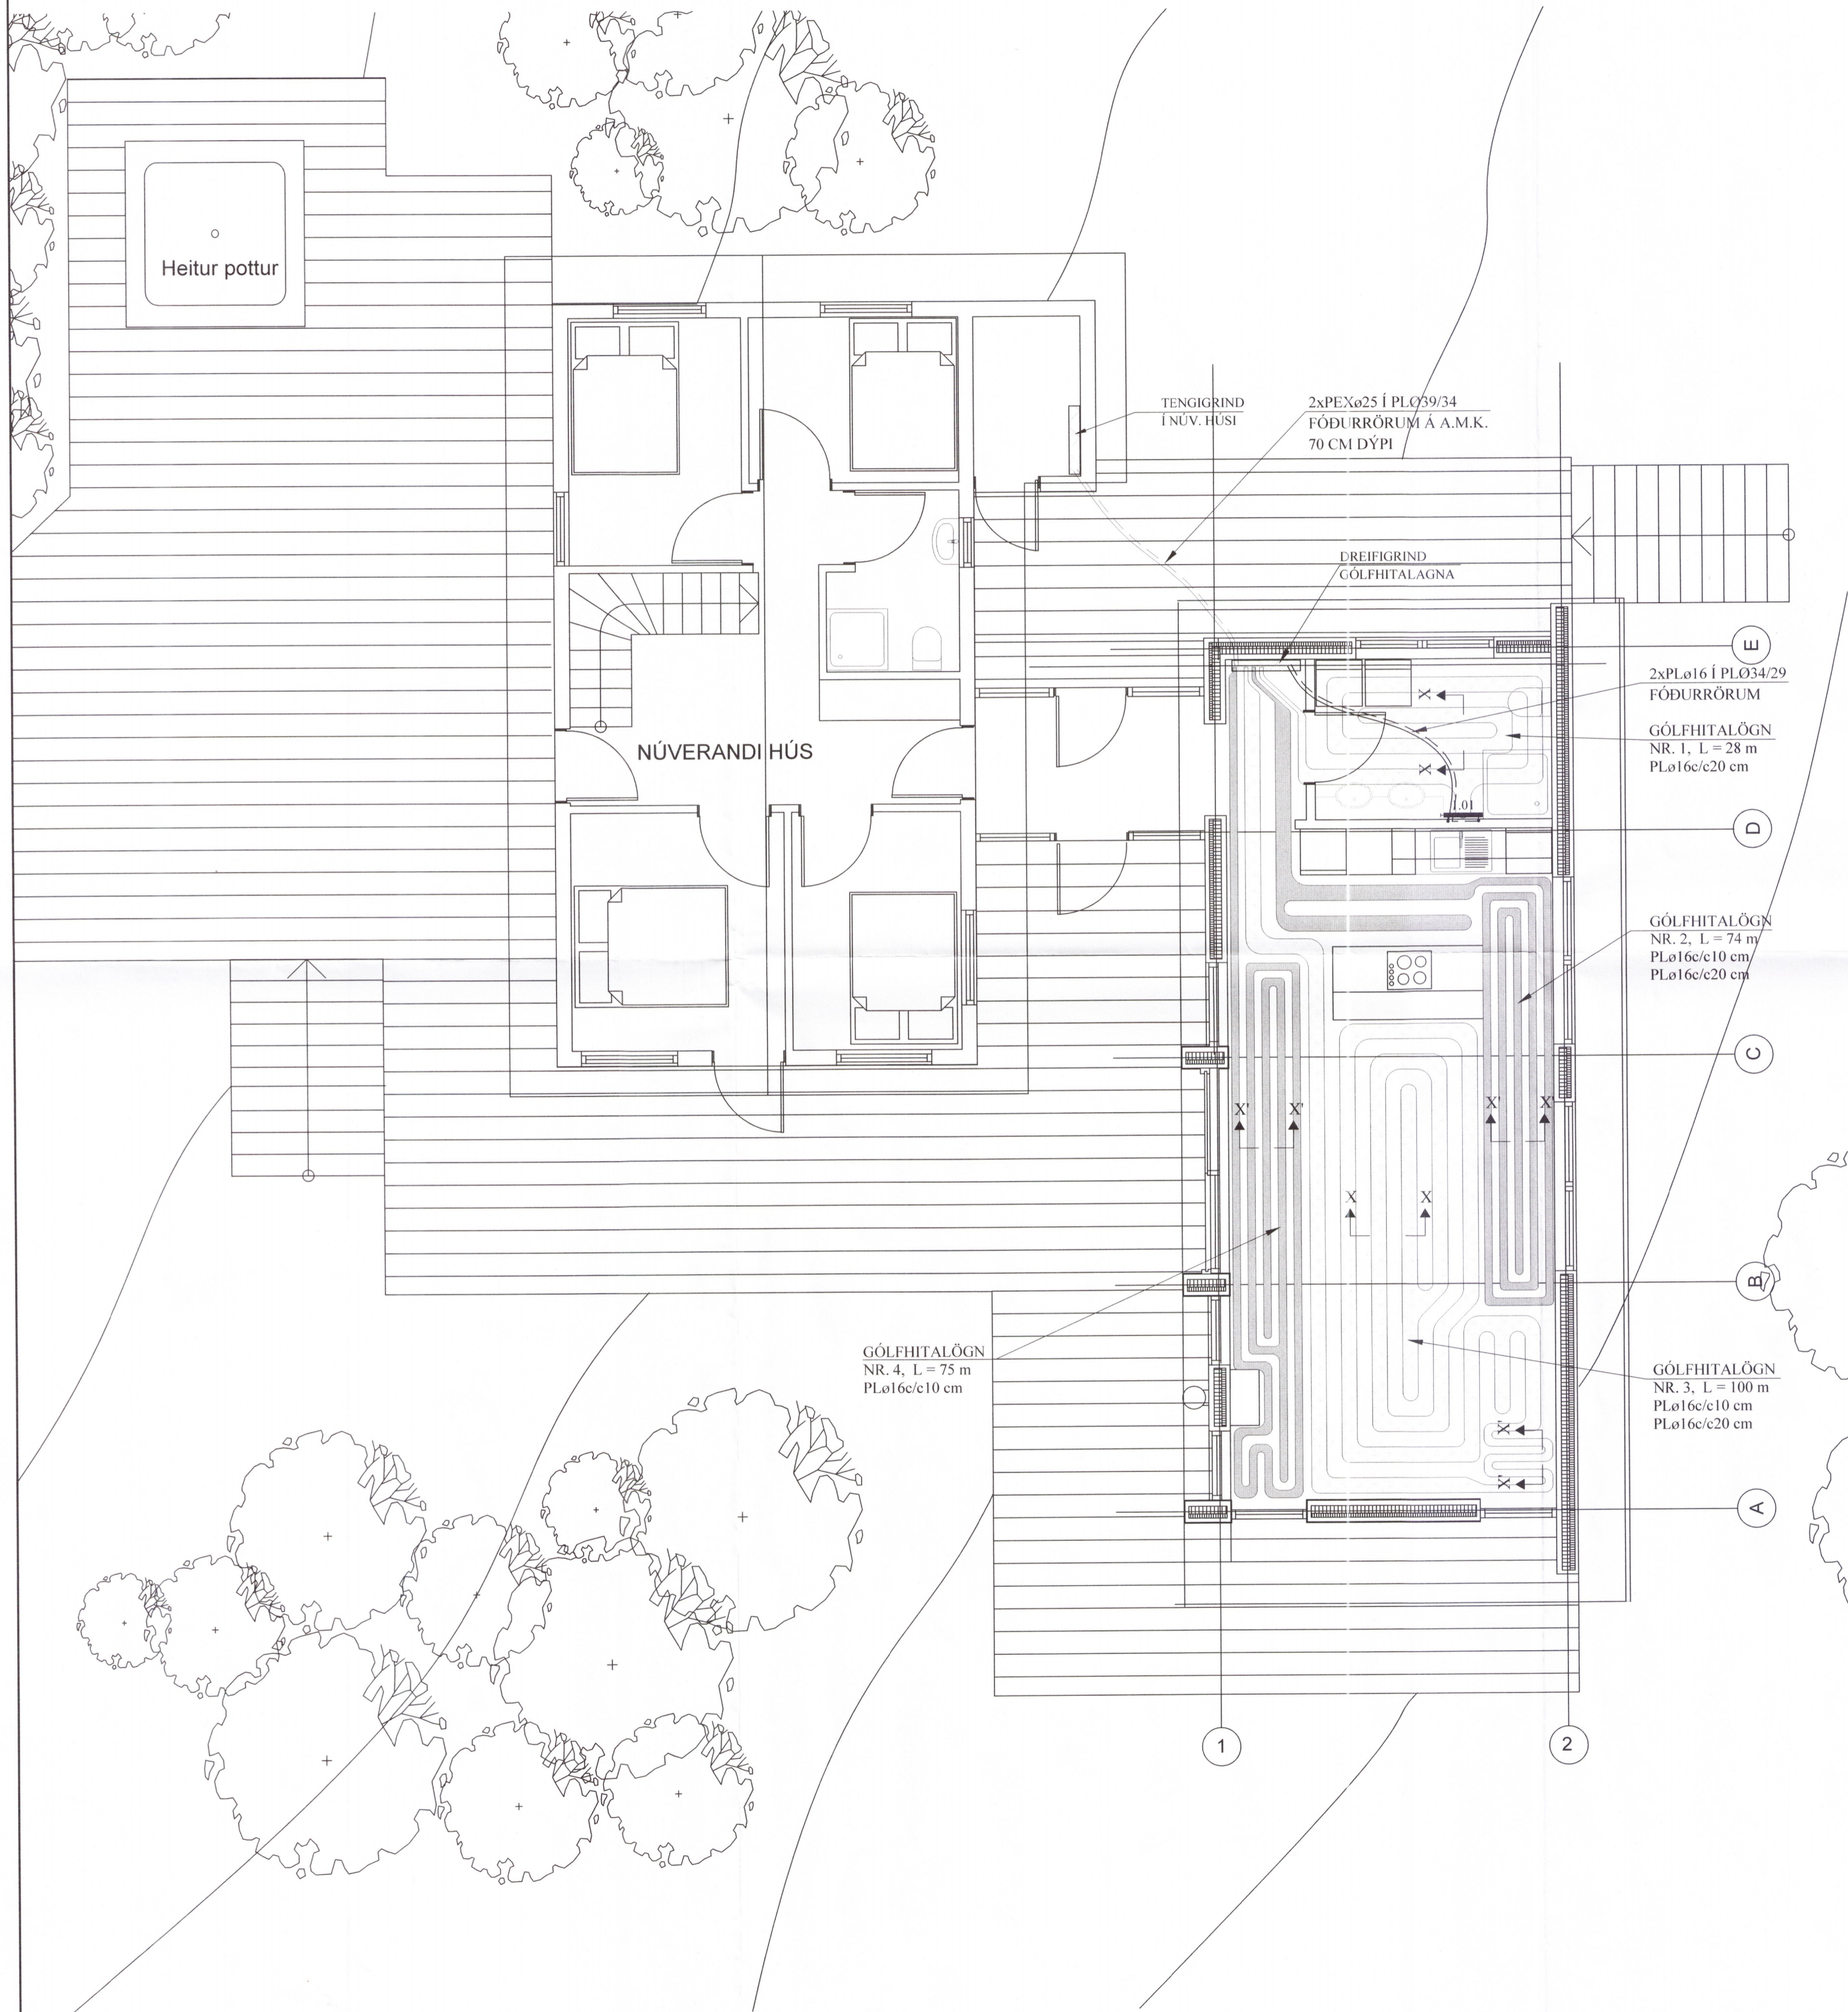

SNÍÐ X - X. 1:10

Í SNÍÐ X' - X' ER
c/c = 10 cm

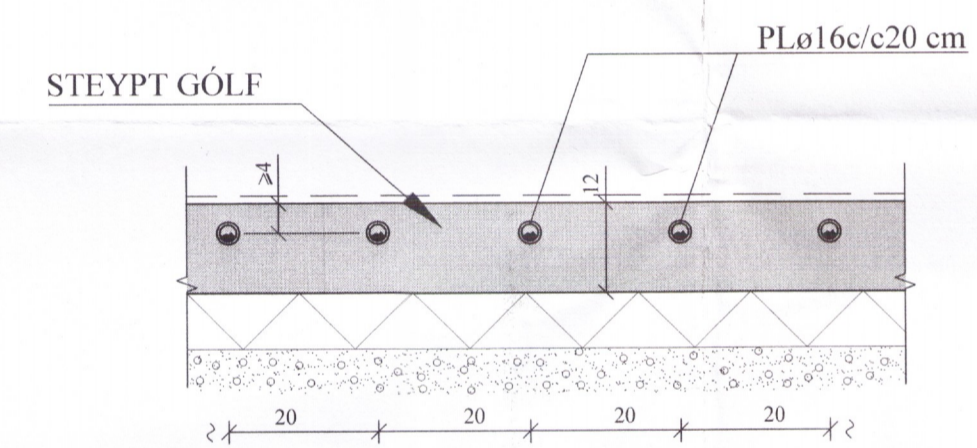

AFL GÓLFHITALAGNAR:

Nr.	Lengd (m)	Afl (W)	Rými
1	28	560	Bað
2	74	1,480	Eldhús/Bordstofa
3	100	2,000	Bordstofa/Stofa
4	75	1,500	Bordstofa/Stofa
Alls:		5,540	

HANDKLÆÐAOFNAR:

Nr. ofns	Afköst W	Mestu mál (mm)			Stúta- staða	Ofnagerð	Ath.
		Hæð	Lengd	Þykkt			
1.01	250	1200	500	50	E-F	-	Bað

GÓLFHITALÖGN:

PLø16c/c20 cm, INNSTEYPT,
NEMA ANNAD SÉ TEKID FRAM

SKÝRINGAR FYRIR GÓLFHITALAGNIR:

- Í DREIFIRÖRUM:** Í LAGNASTOKKUM PEXRÖR MED SÚREFNISKÁPU, EINANGRUÐ MED DRAGHÖLKUM Í ÁLKÁPU, (t.d. Wirubo- evalPEX) OG Í STEYPTUM GÓLFPLÖTUM SÖMU RÖR Í VEL SVEIGJANLEGU PEH BYLJURÖRI ("RÖR Í RÖR").
 - Í GÓLFMOTTUM:** PEXRÖR MED SÚREFNISKÁPU GERÐAR FYRIR 60°C OG 0.6 MPa Í 50 ÁR. (t.d. Wirubo- evalPEX). RÖRIN SKULU VIÐURKENND AF RB.
 - Í DEILIRÖRUM:** AFSINKUNARÞOLIN MESSINGRÖR Ø20 FRÁ SAMA FRAMLEIÐANDA OG PEXRÖRIN.

VIÐ TENGINGAR SKAL NOTA TILHEYRANDI FITTINGS VIÐURKENNDAN Í HITALAGNIR AF RB. LAGNAVINNA SKAL FRAMKVÆMD SKV. FYRIRMÆLUM FRAMLEIÐANDA LAGNAEFNISINS. VATNSÞRÝSTINGUR, 0.2MPa, SKAL HAÐFUR Á RÖRUM VIÐ ÚTLAGNINGU STEYPU.

- ÁÐUR EN SAMSEYTI Á PÍPUM ERU HULIN, SKAL PRÓFA ALLAR LAGNIR MED 6 BAR ÞRÝSTINGI OG ÞAÐ LÁTID STANDA Í 30 MÍN. EN ÞÁ ER ÞRÝSTINGUR LÁTINN FALLA SNÖGGT NIÐUR Í 0.5 SINNUM INNTAKSÞRÝSTING. FARI HANN ÞÁ LÍTILEGA UPP ER HANN LÁTINN STANDA Í 90 MÍN. FALLI ÞRÝSTINGUR EKKI Á ÞEIM TÍMA ER KERFID ÞÉTT. ATHUGA SKAL ÖLL SAMSEYTI.

- FESTA SKAL UTANÁLIGGJANDI LAGNIR MED 1200 mm MILLIBILI.
- HREINSA SKAL ÖLL ÖHREININDI OG SVARF ÚR LÖGNUM.
- SETJA SKAL RIFFLUÐ HLÍÐFARRÖR FYRIR 20 mm SLÖNGUR TIL VARNAR ÞAR SEM PÍPUR FARA GEGNUM VEGGI, GÓLF, TENGSTAST KISTUM OG Á FRAMRÁSARLAGNIR AD MOTTUM.

BREYTINGAR

TILVÍSANIR: 2582-19
SKÝRINGAR..... SJÁ TEIKN. NR. 2-01

[Signature]

Reikn.	JKR	Feb. '19	Útgáfud.	10.04.2019
Teikn.	VP	Feb. '19	Kvarði:	1:50
Ath.				1:10
Samþ.				
DALABYGGÐ 7				Nr. 2-04
Verkhliuti GÓLFHITAKERFI 1. HÆÐ, GRUNNMYND, SKÝRINGAR OG SNID.		Verkhliuti Jóns Kristjánssonar etífl Armúla 19 108 Reykjavík Sími: 537-0002 Gsm: 772-3154 Hl: 540817-0300 Netfang: jarnis54@gmail.com		