


Almennar skýringar á táknum

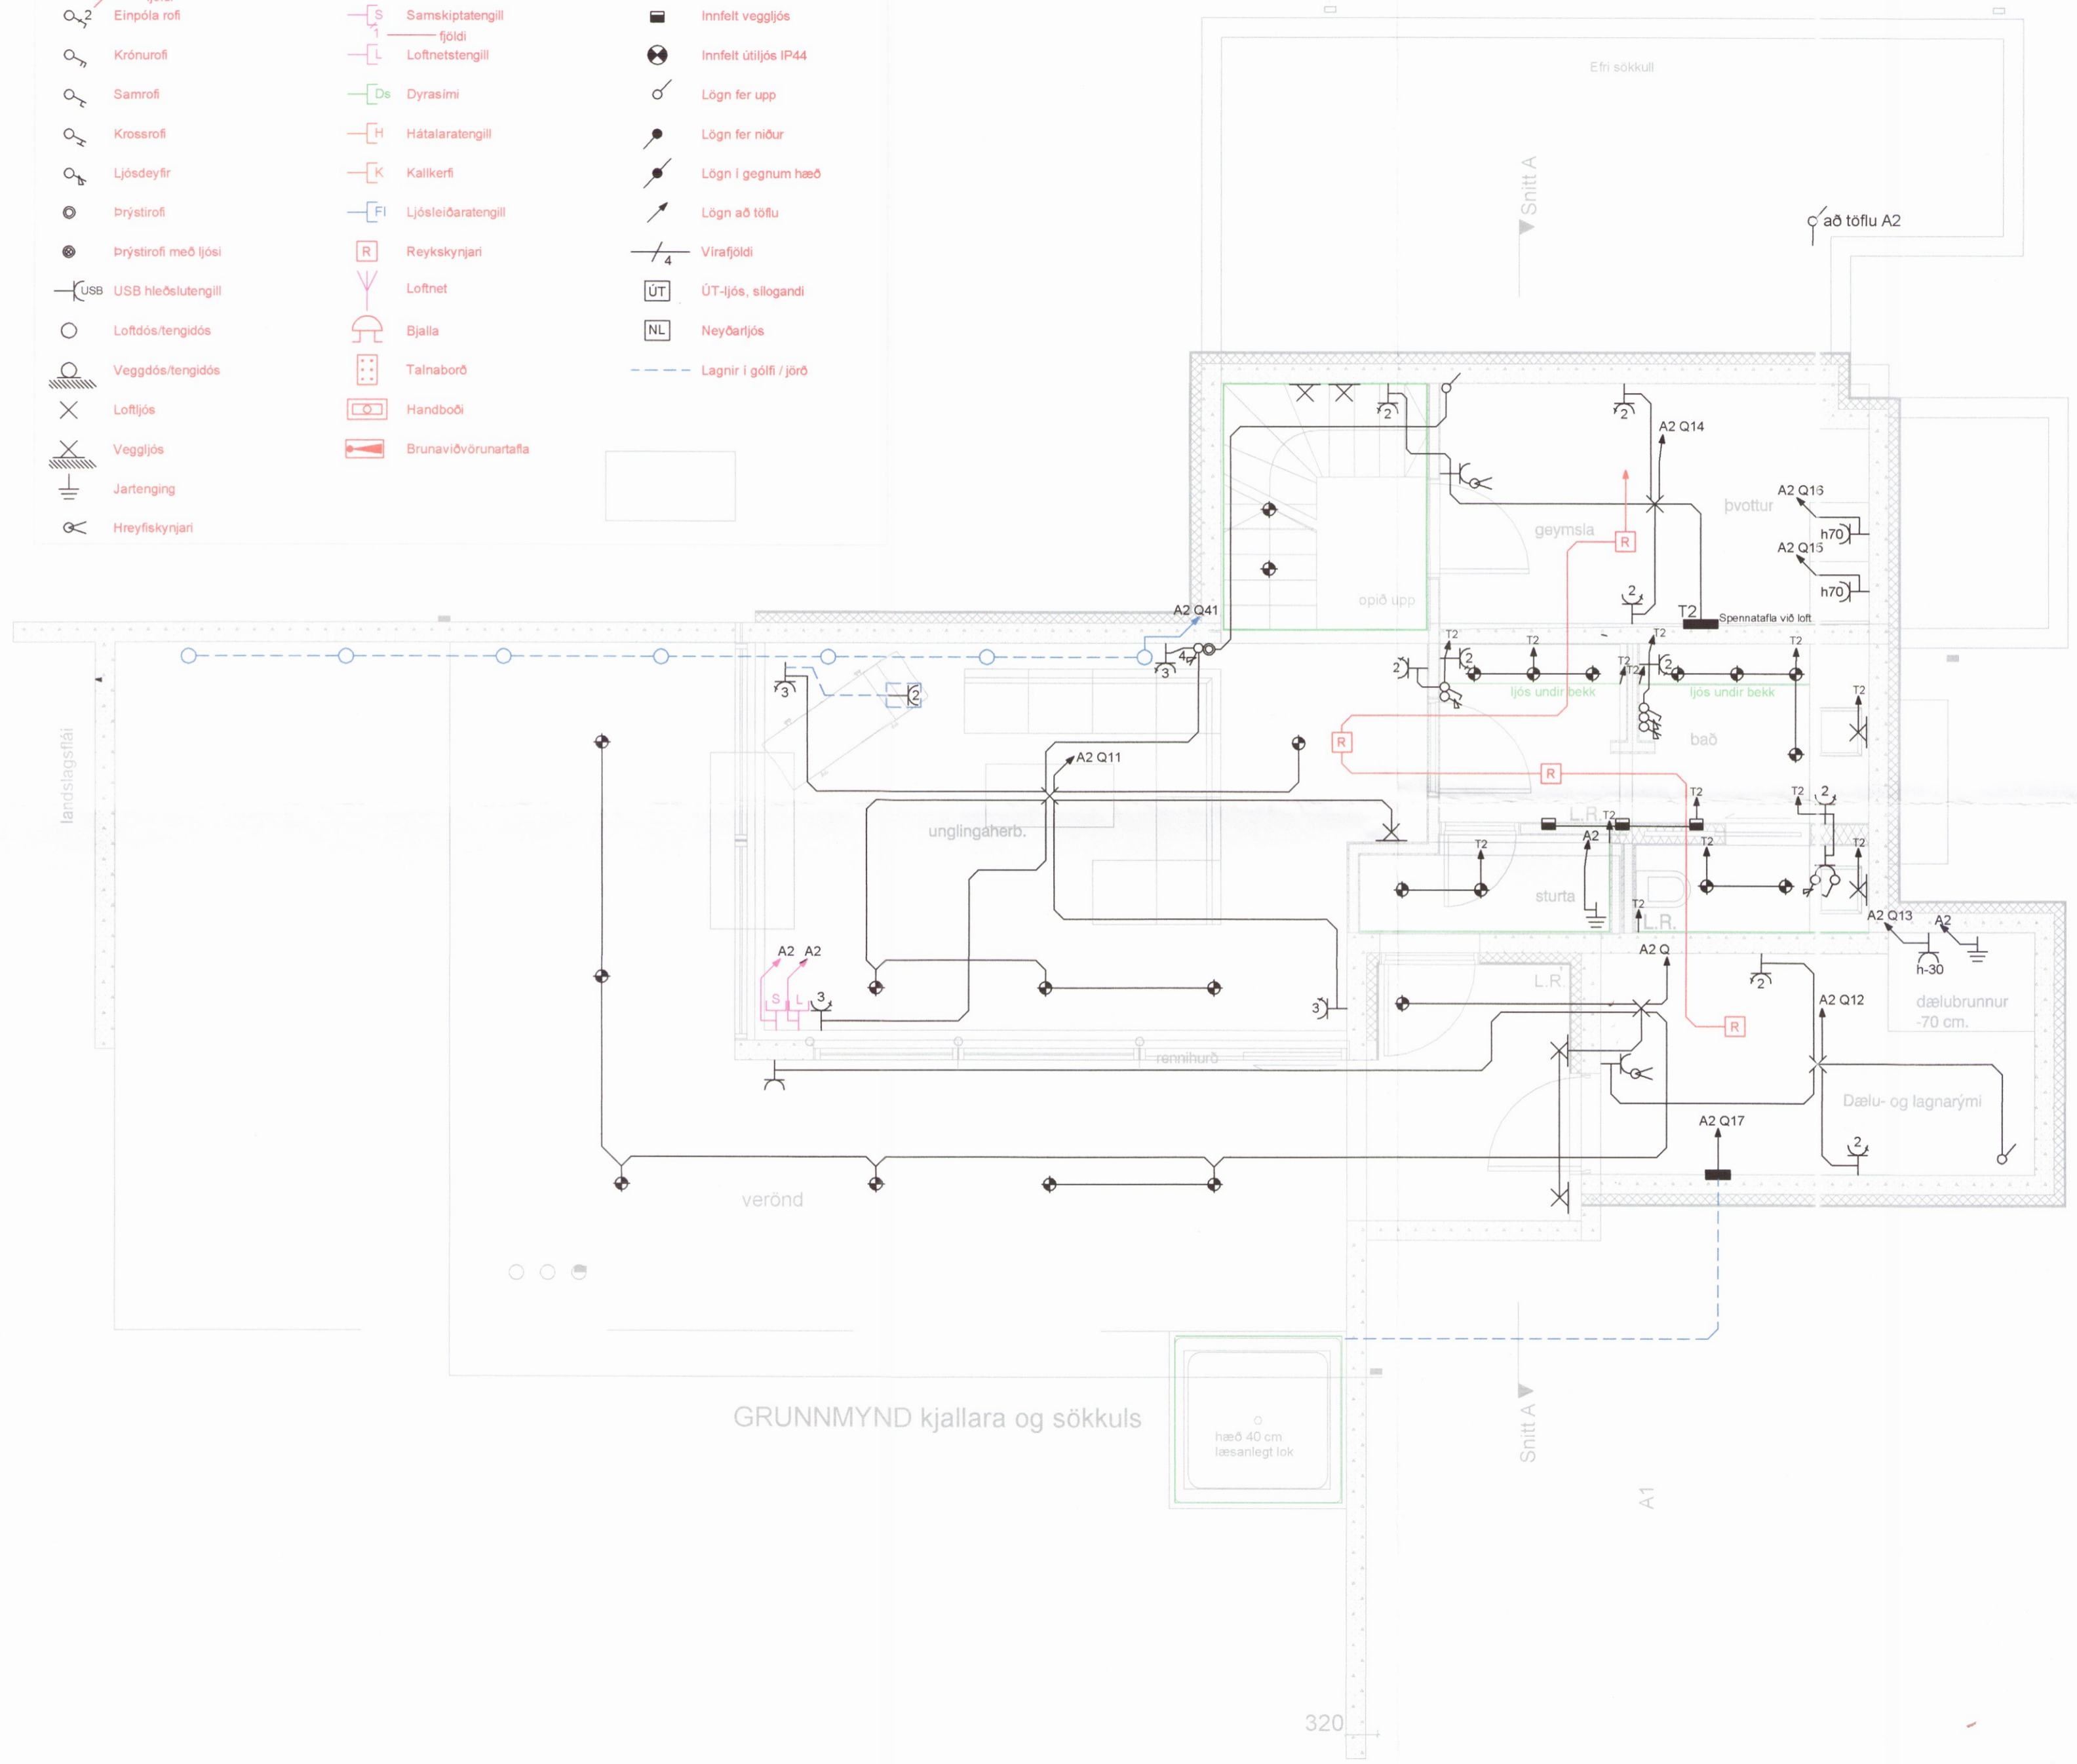

Skipulags- og byggingarfulltrúi Uppsveita l.s.
Yfirfarið
 23. ágú. 2017
Helgi Pálsson
 Byggingarfulltrúi



Skýringar

Hæð rafmagns-, sima-, og loftnetstengla er 20cm
 Hæð tengla eldhúsi, þvottahúsi og baði 110cm
 Hæð rofa 110cm
 Hæð veggljósa inni 170cm
 Hæð veggljósa úti 200cm
 Hæð útitengla 150cm

Rör fyrir almennar lagnir eru 16mm
 Rör fyrir TV lagnir eru 20mm
 Almennt fyrir lágspennur er notað 1,5q
 Nota skal cat5 fyrir simalagnir,
 koax með kjarna 1,15mm fyrir TV.

Öll mál miðast við fullfrágengin gólf og í miðju tengistaðar, ef annars er ekki getið á teikningu.

Taka skal mið af arkitektateikningum og samræma öðrum teikningum.

Samþykkt arkitekts			
Breytingar	Dags	Yfirfarið	
1	Reyndartekning	12.06.2017	HP <i>HP</i>
2			
Voltorka ehf		Hönnunarstofa Kt. 410606-1860 S: 855-3155	
<i>Helgi Pálsson</i>		Helgi Pálsson Rafionfræðingur Hjallahíð 5, 270 Mosfellsbæ S: 898-4476 eltec.hp@gmail.com	
Verkefni	Gunnarsbraut 5 <i>2603</i>		
Staður	Biskupstungu		
Skýring	Raflagnir neðri hæð		
Hönnun,	Helgi Pálsson	Blað	1 af 6
Kt. 270963-5019	Teiknað, Baldvín Ó. Gunnarsson		
Mkv	1:50	Dagsetning,	08.12.2014
Verknúmer	2014-024	Land nr.	