


Skipulags- og byggingarfulltrúi Uppsveita bs.
Yfirfarið
 23. ágú. 2017
Helgi Pálsson
 Fk. Byggingarfulltrúi

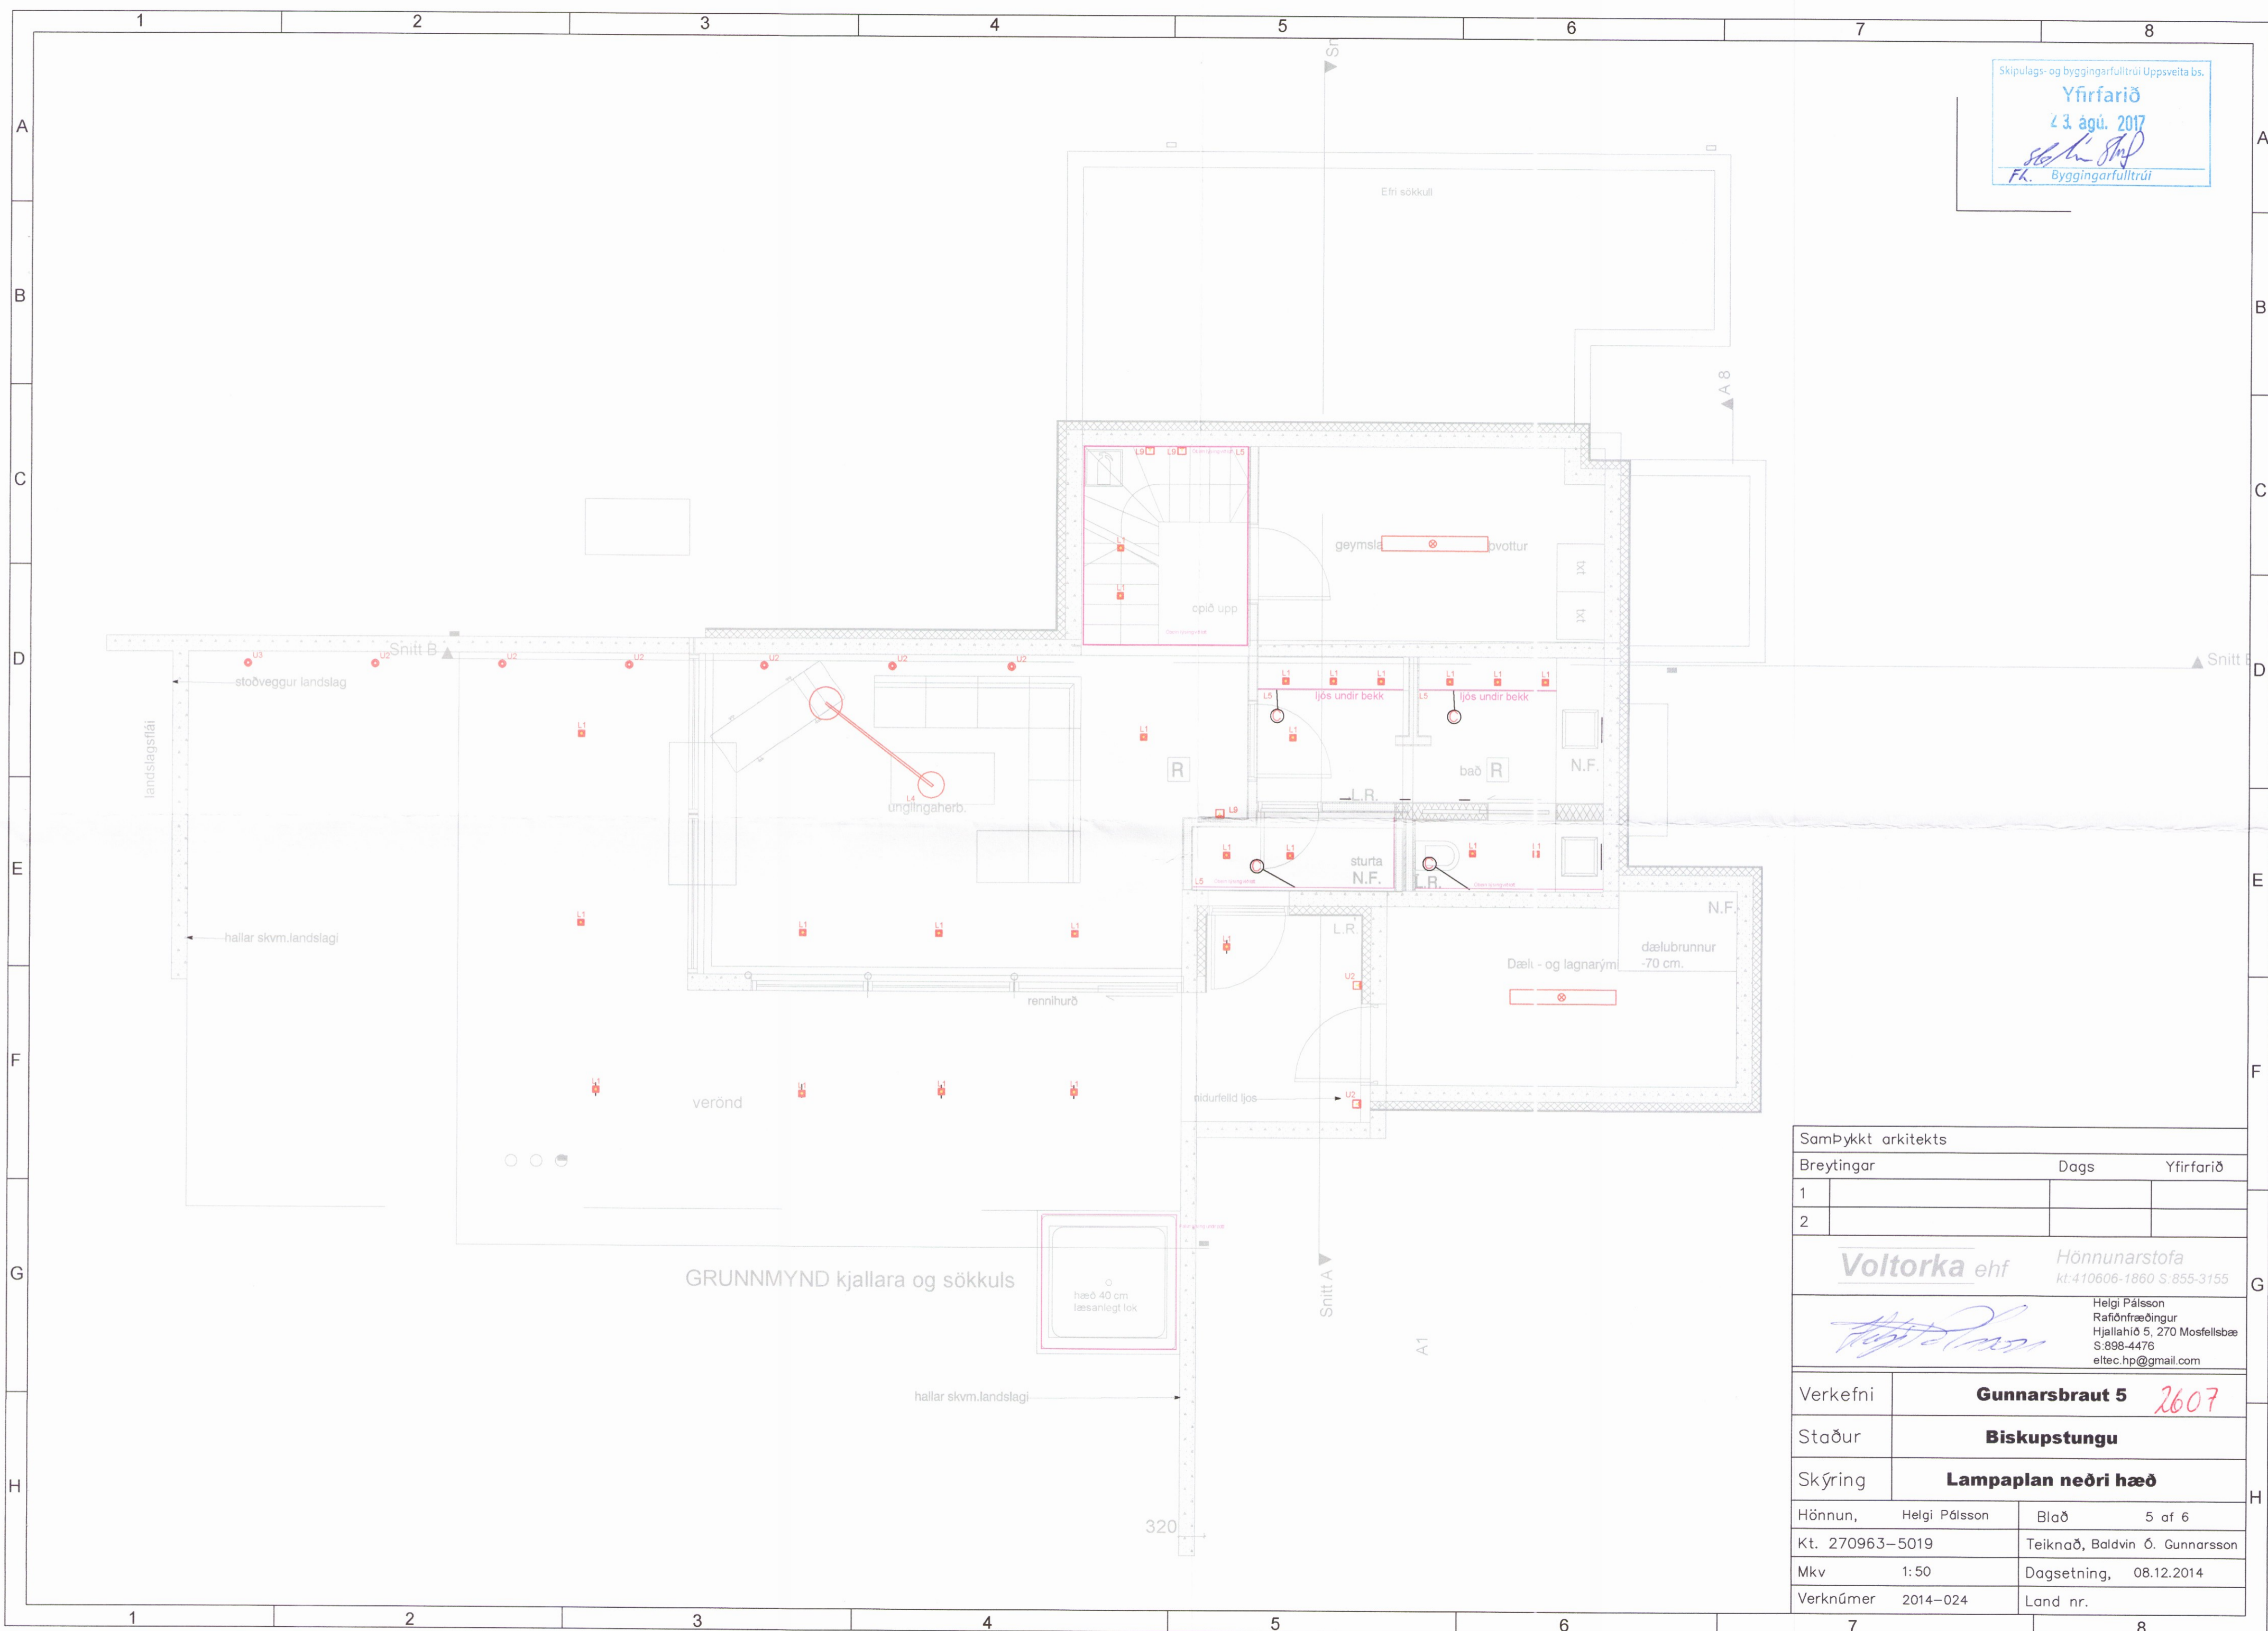

| | | | |
|----------------------|--------------------------------|--|------------|
| Samþykkt arkitekts | | | |
| Breytingar | Dags | Yfirfarið | |
| 1 | | | |
| 2 | | | |
| Voltorka ehf | | Hönnunarstofa kt: 410606-1860 S: 855-3155 | |
| <i>Helgi Pálsson</i> | | Helgi Pálsson Rafionfræðingur Hjallahíð 5, 270 Mosfellsbæ S: 898-4476 eltec.hp@gmail.com | |
| Verkefni | Gunnarsbraut 5 2607 | | |
| Staður | Biskupstungu | | |
| Skýring | Lampaplan neðri hæð | | |
| Hönnun, | Helgi Pálsson | Blað | 5 of 6 |
| Kt. 270963-5019 | Teiknað, Baldvin Ó. Gunnarsson | | |
| Mkv | 1:50 | Dagsetning, | 08.12.2014 |
| Verknúmer | 2014-024 | Land nr. | |