


VEGGJASTOÐIR GRUNNMYND 1. HÆÐ  
Mkv.: 1:20

Umhverfs- og tæknisvið Uppsveita  
Yfirfarið  
13. ágú. 2019  
Séð: JbF  
F.H. Byggingarkultrúi

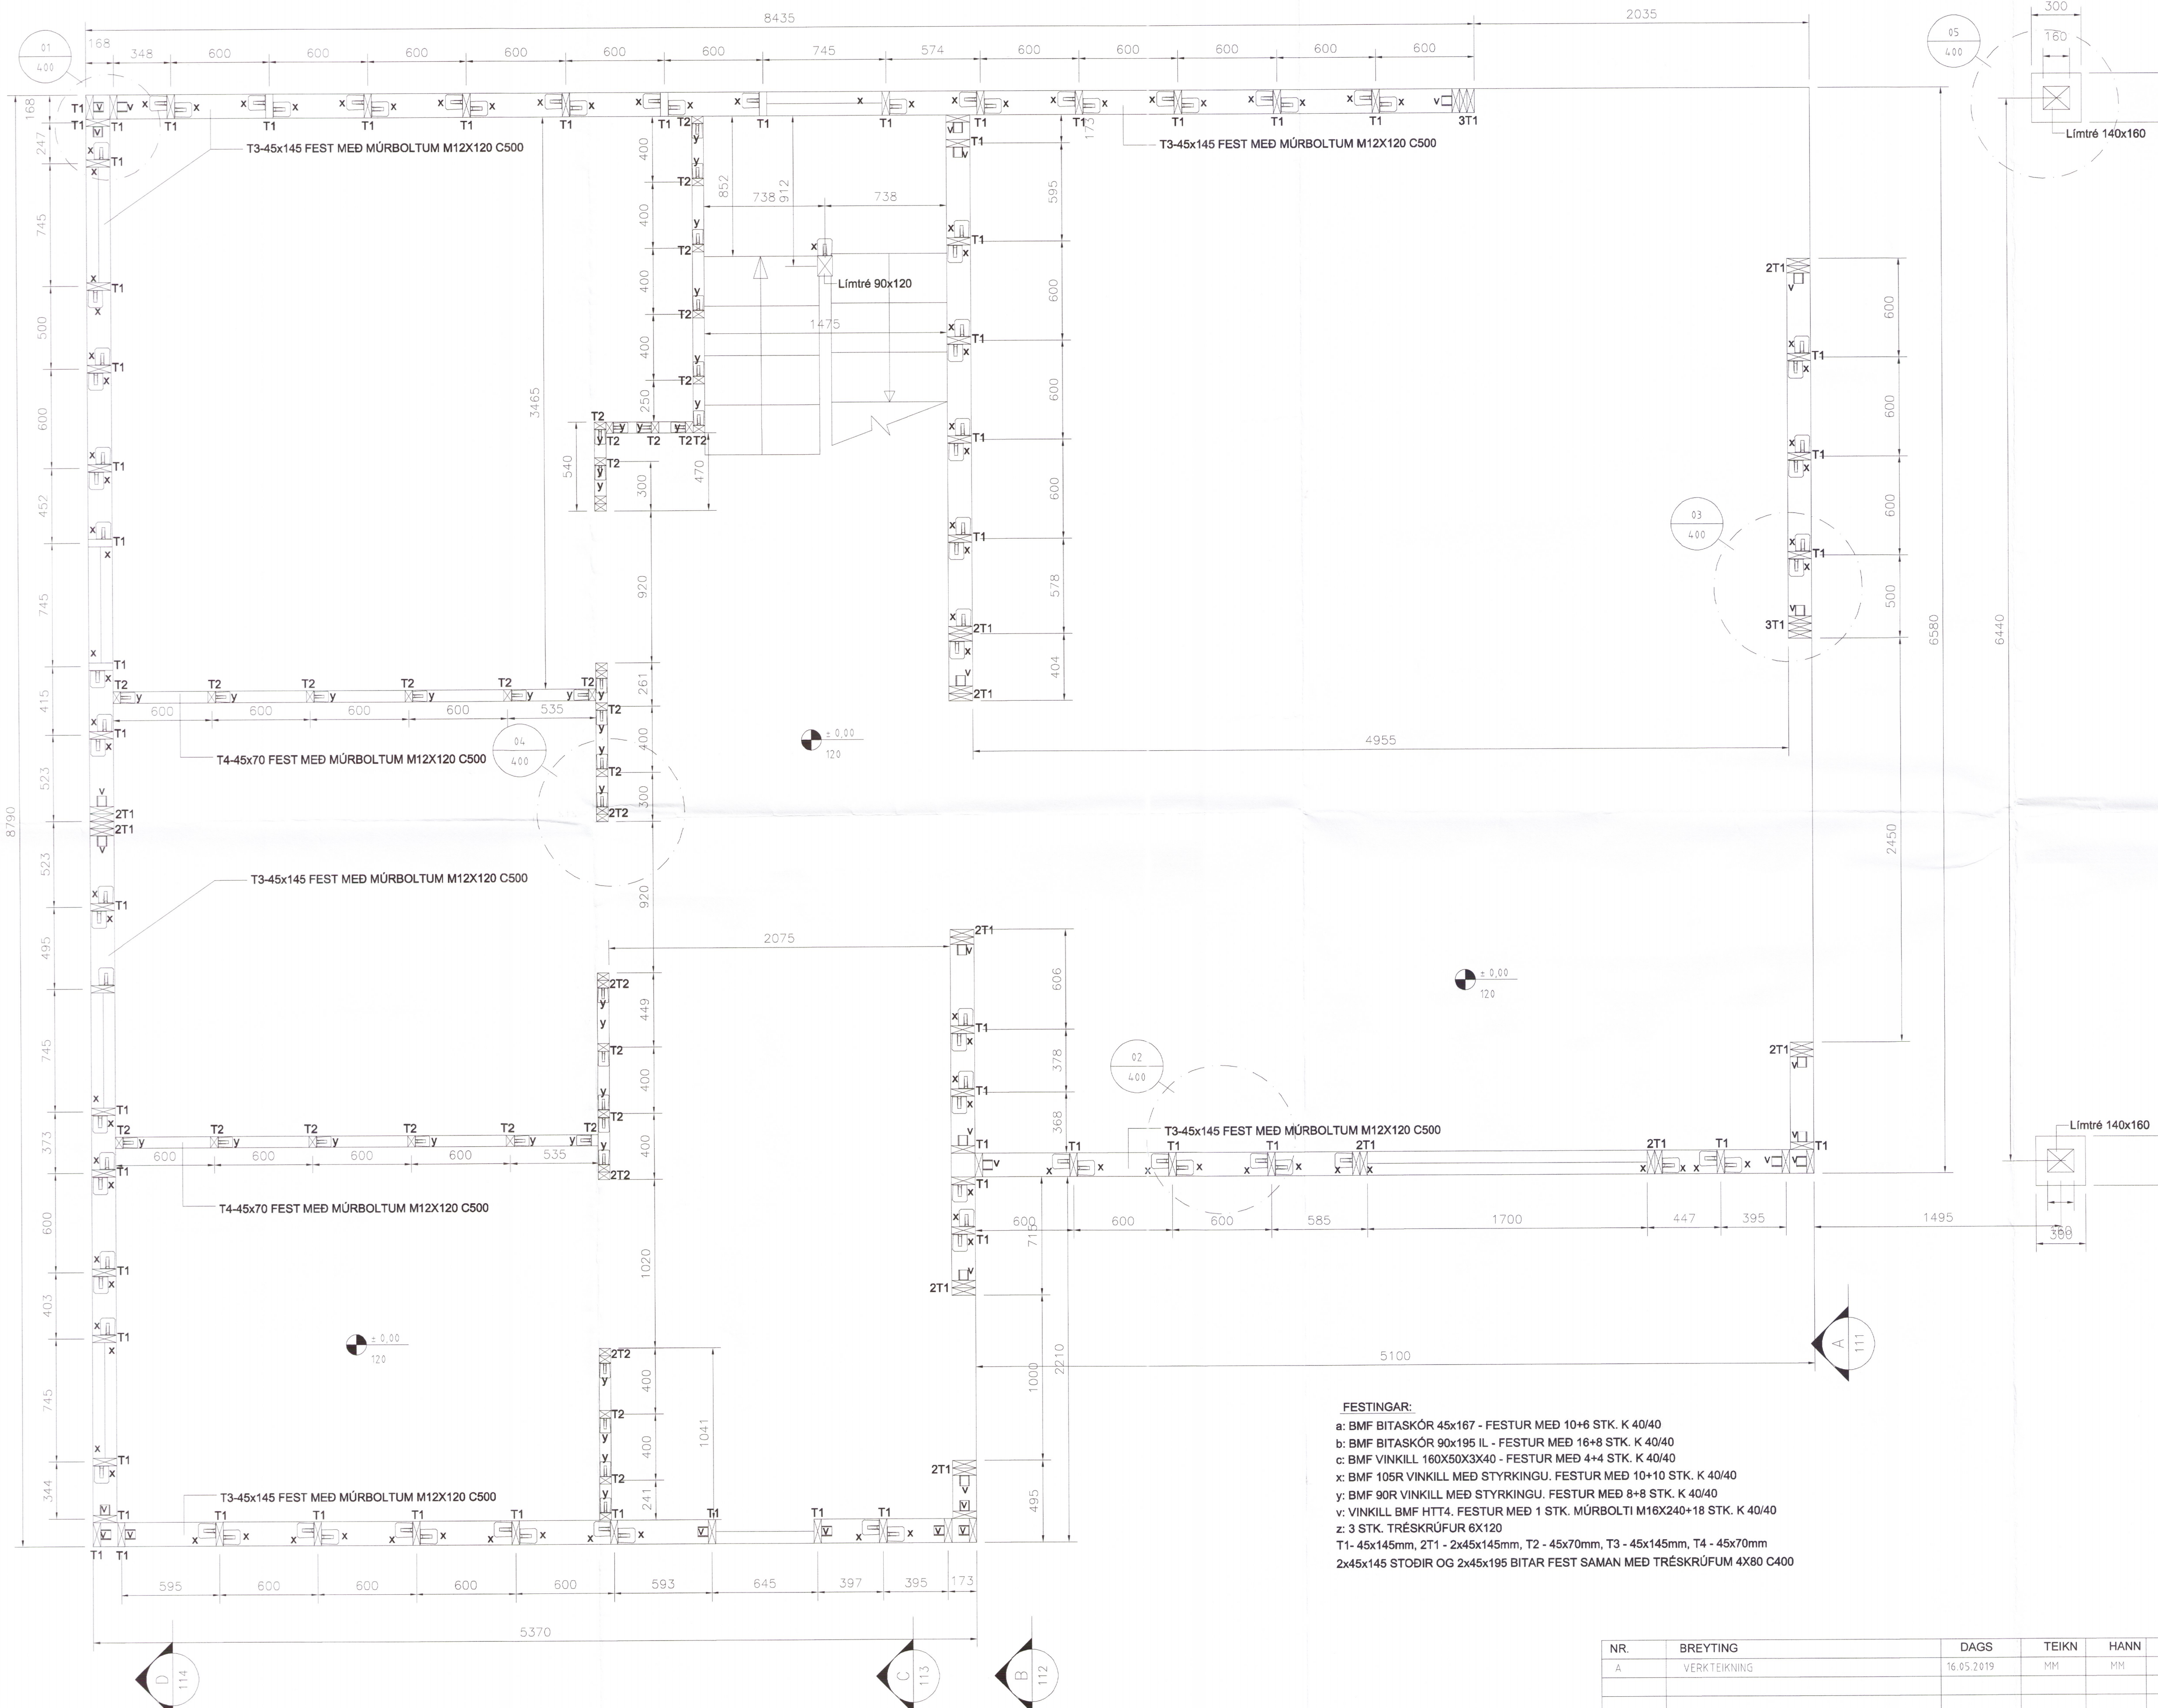

- SKÝRINGAR:
- ALMENNAR SKÝRINGAR SJÁ TEIKNINGU B001
  - ALLT EFNI OG ÖLL VINNA SKAL VERA Í SAMRÆMI VÍÐ GILDANDI STAÐLA OG REGLUGERÐIR
  - ÖLL MÁL ERU Í MILLIMETRUM
  - ÞAR SEM EKKI ER MERKT DEILI SKAL NOTA SAMBÆRILEGT
  - STÓÐIR 45x145 og 45x70 ERU Í FLOKKI C18
  - ÞAKBITAR OG GÓLFBITAR ERU Í FLOKKI C24
  - LÍMTRÉ BITAR OG SULUR ERU Í FLOKKI GL28H
  - LEGGJA SKAL TJÖRUPAPPA Á MILLI STEYPU OG REIMA
  - Í VEGGKLÆÐNINGU SKAL NOTA 9MM GRENNIKROSSVIÐ. KROSSVIÐ SKAL NEGLA OG LÍMA MEÐ 31/70 C150 RIFFLUÐUM BYSSUSAUM
  - Í ÞAKKLÆÐNINGU SKAL NOTA 25mm BORDAKLÆÐNING FEST MEÐ 31/70 RIFFLUÐUM BYSSUSAUM

- FESTINGAR:
- a: BMF BITASKÖR 45x167 - FESTUR MEÐ 10+6 STK. K 40/40
  - b: BMF BITASKÖR 90x195 IL - FESTUR MEÐ 16+8 STK. K 40/40
  - c: BMF VINKILL 160X50X3X40 - FESTUR MEÐ 4+4 STK. K 40/40
  - x: BMF 105R VINKILL MEÐ STYRKINGU. FESTUR MEÐ 10+10 STK. K 40/40
  - y: BMF 90R VINKILL MEÐ STYRKINGU. FESTUR MEÐ 8+8 STK. K 40/40
  - v: VINKILL BMF HTT4. FESTUR MEÐ 1 STK. MÚRBOLTI M16X240+18 STK. K 40/40
  - z: 3 STK. TRÉSKRÚFUR 6X120
  - T1- 45x145mm, 2T1 - 2x45x145mm, T2 - 45x70mm, T3 - 45x145mm, T4 - 45x70mm
  - 2x45x145 STÓÐIR OG 2x45x195 BITAR FEST SAMAN MEÐ TRÉSKRÚFUM 4X80 C400

NR.	BREYTING	DAGS	TEIKN	HANN	RÝNT	SAMP
A	VERKTEIKNING	16.05.2019	MM	MM	JbF	JbF

F.H. VERKFRÆÐISTOFA REYKJAVÍKUR  
JÓN ÞÓR FINNBOGASON - KT: 200977-5059  
HÖNNUNARSTJÓRI:  
*Jón Þór Finnbogason* 111066-3539  
**Verkfræðistofa REYKJAVÍKUR**  
FISKISLÓÐ 75, 101, REYKJAVÍK KT: 560415-0600  
VERK:  
**Útey 1, lóð 33**  
801 Selfoss  
TEIKNING:  
BURÐARVIRKI  
VEGGJASTOÐIR GRUNNMYND 1.HÆÐ

VERKNR.: 1915	MKV.: 1:20
TEIKNAD: MM	HANNAD: MM
DAGS: 16.05.2019	YFIRFARID: JbF
TEIKNING NR.: B110	ÚTGÁFA NR.: A