


Skipulags- og byggingarfulltrúi Uppsveita b.s.  
**Samþykkt**  
 21 JUNI 2017  
*Sigrún Þórunn*  
 Byggingarfulltrúi

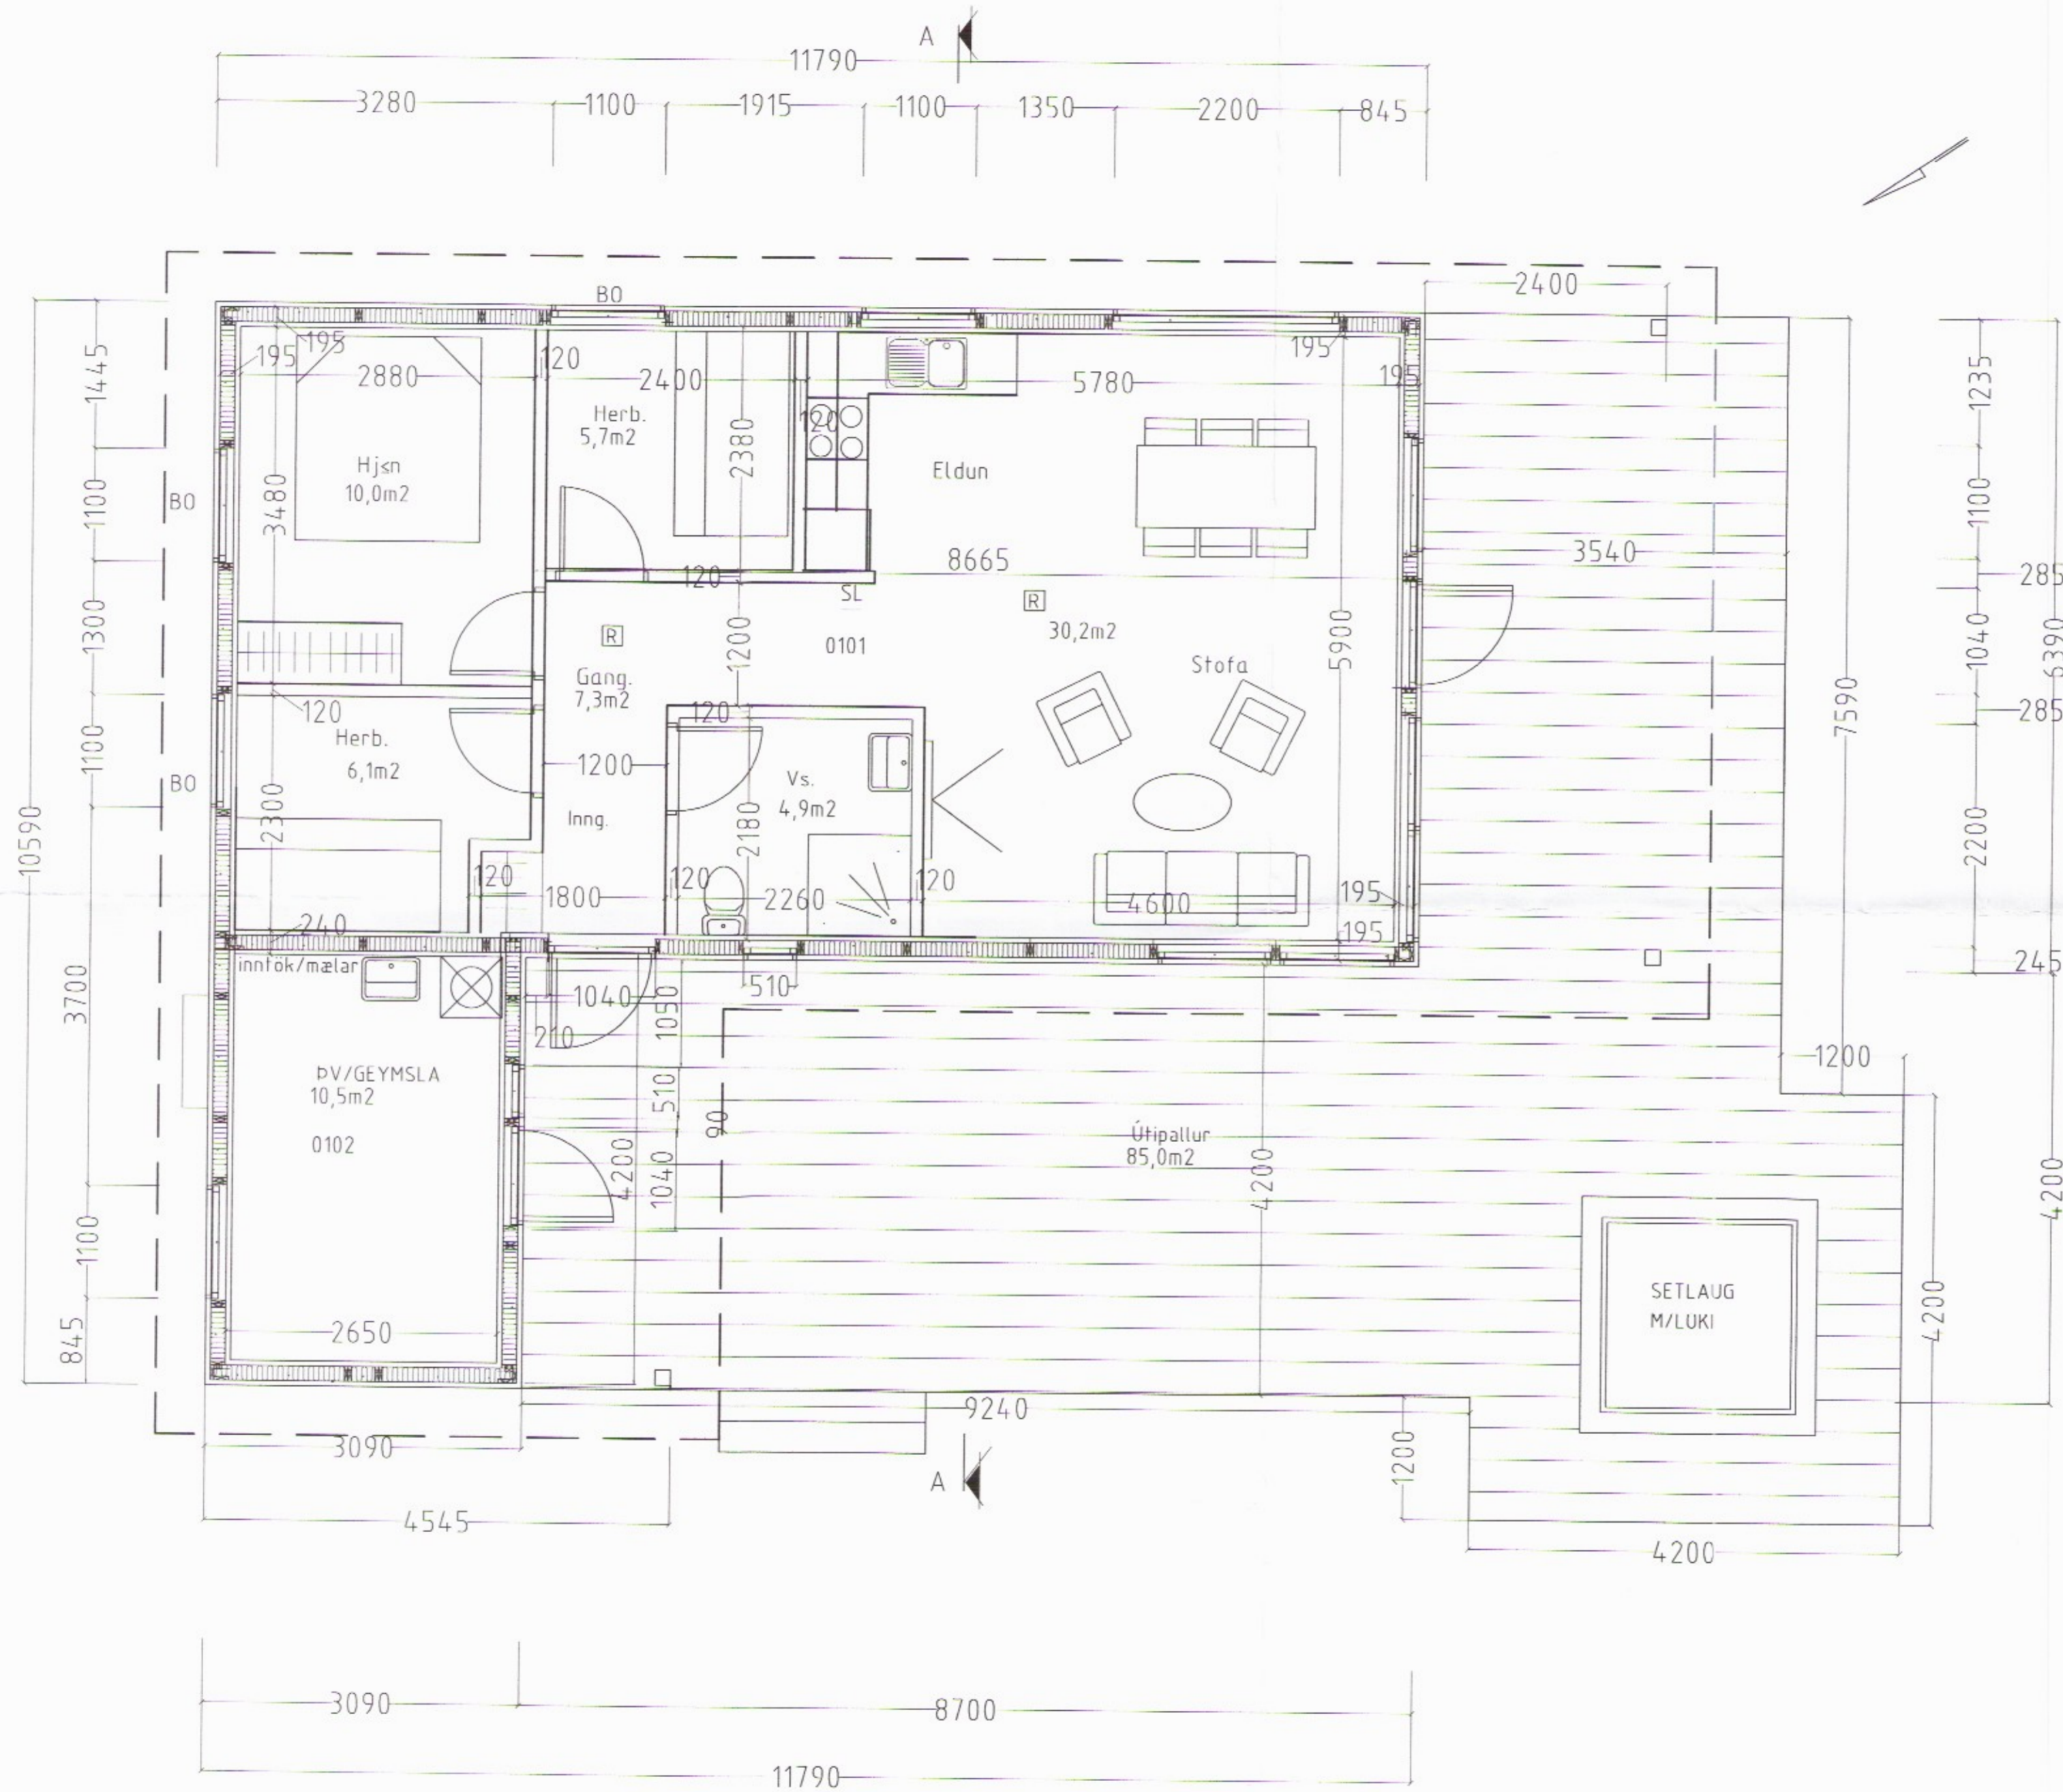

**Breytt dags 08.05.2017**  
 Þakið í sumarhúsinu breytt, og úttíl breytt  
 Gluggi bæfist við í stofu á vesturhlíð  
 Timburgólf verður í sumarhúsinu í stað steypt gólf  
 Inngangshurðir í geymslu og inngang opnast út  
 Innrétting í eldh. breytt

**es** TEIKNISTOFAN Hyrjarhöfði 2  
 S: 8960640 kjo.sig@simnet.is

Galtafiöt 16 *2665*  
 GRUNNMYND MKV 1:50

HAUÐAL:	kjartan sigurðsson	FRUMAL:	kjartan sigurðsson
VERKNEIÐ:		SKEMMANAFN:	galtafiöt16.DWG
DAGSETNING:	28.10.2015	TEIKNINGUR:	A-02

121064\_5809