


Skipulags- og byggingarfulltrúi Uppsveita bs.
Samþykkt
 21 JUNI 2017
Samþykkt
 Byggingarfulltrúi

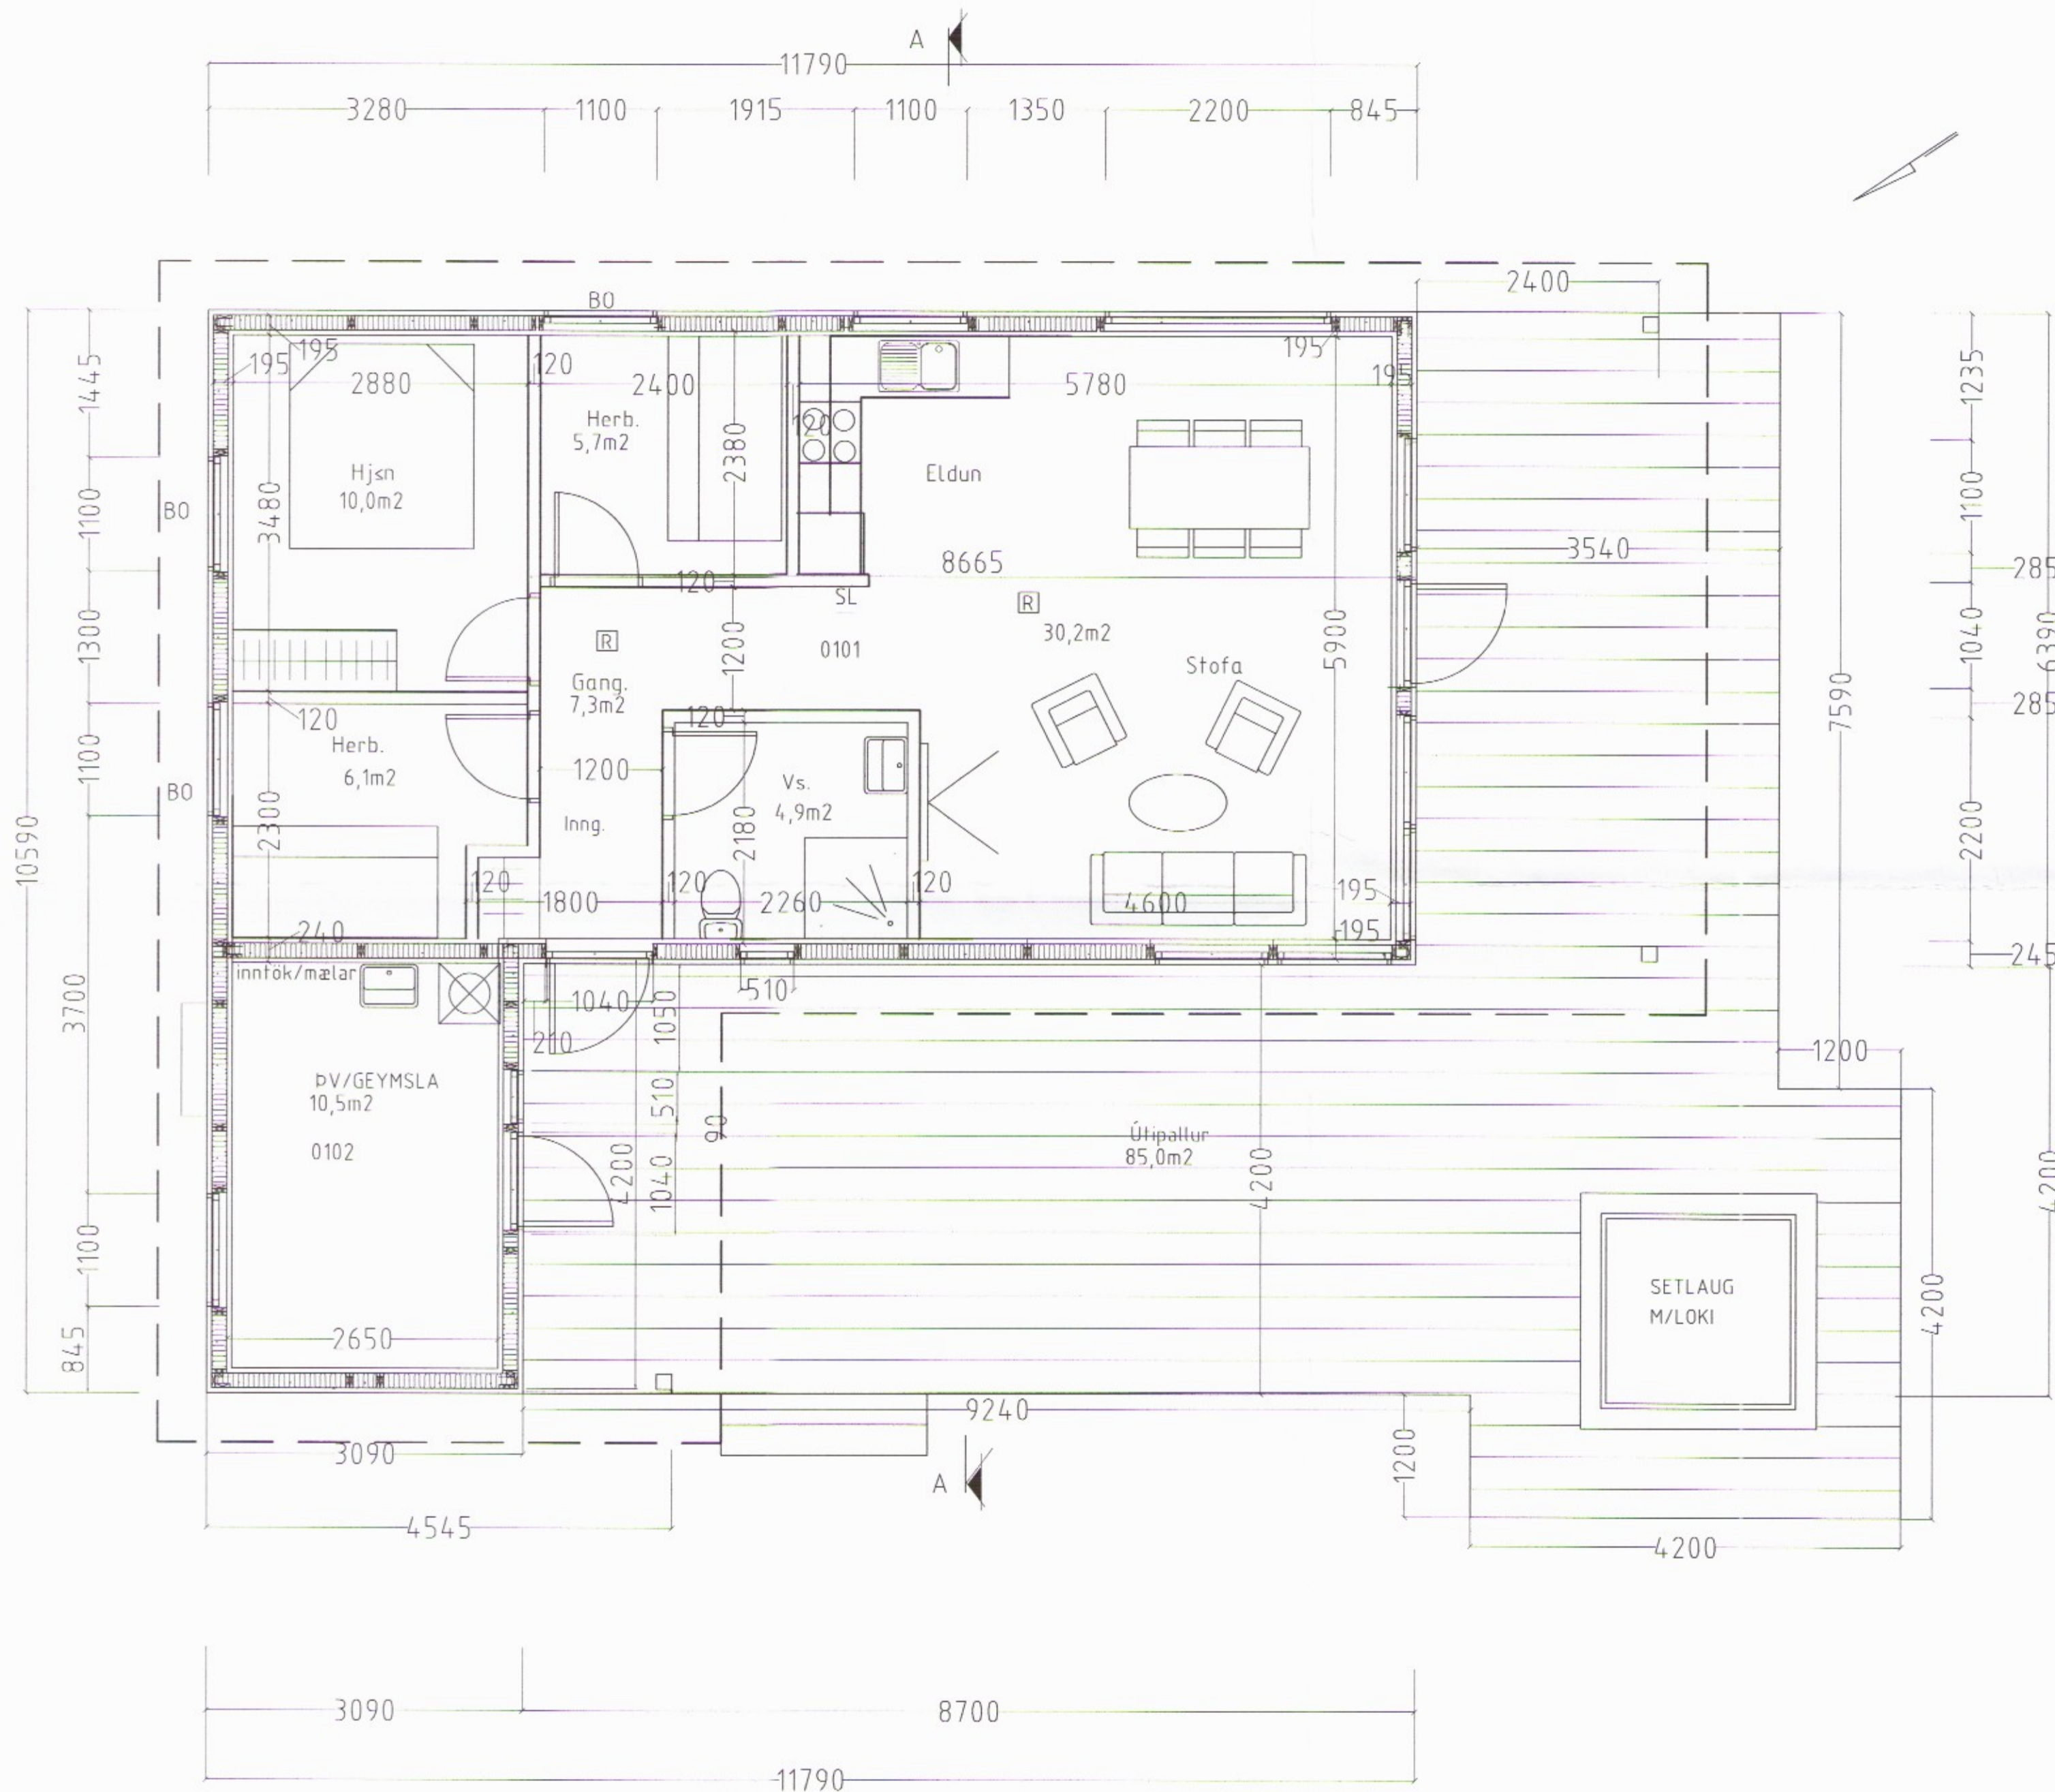

Breytt dags 08.05.2017
 Dakið í sumarhúsinu breyttist, og útlit breyttist

Breytt dags 20.09.2016
 1. Gluggi bættist við í stofu á vesturhlíð
 2. Timburgólf verður í sumarhúsinu í stað steypt gólf
 3. Inngangshurðir í geymslu og inngang opnast út
 4. Innrétting í eldh. breytt

Breytt dags 28.10.2015
 Sumarhúsið stækkar í 88,3 m² og sett á steypta plötu

es TEIKNISTOFAN Hyrjarhöfði 2
 S: 8960640 kjo.sig@simnet.is

Galtafliót 12 **2670**
 GRUNNMYND MIV 1:50

MANNAÞ	kjartan sigurðsson	TEKNAÐI	kjartan sigurðsson
VERÐUNUMÉR		SKRÁVARNAMN	galtafliót12.DWG
DAGSETNING	28.10.2015	TEKNIÐ	A-02

121066-9809