


Umhverfis- og tæknisvið Uppsveita
 Yfirfarið
 20. ágú. 2019
 Davíð Sig
 Byggingarfræðingur

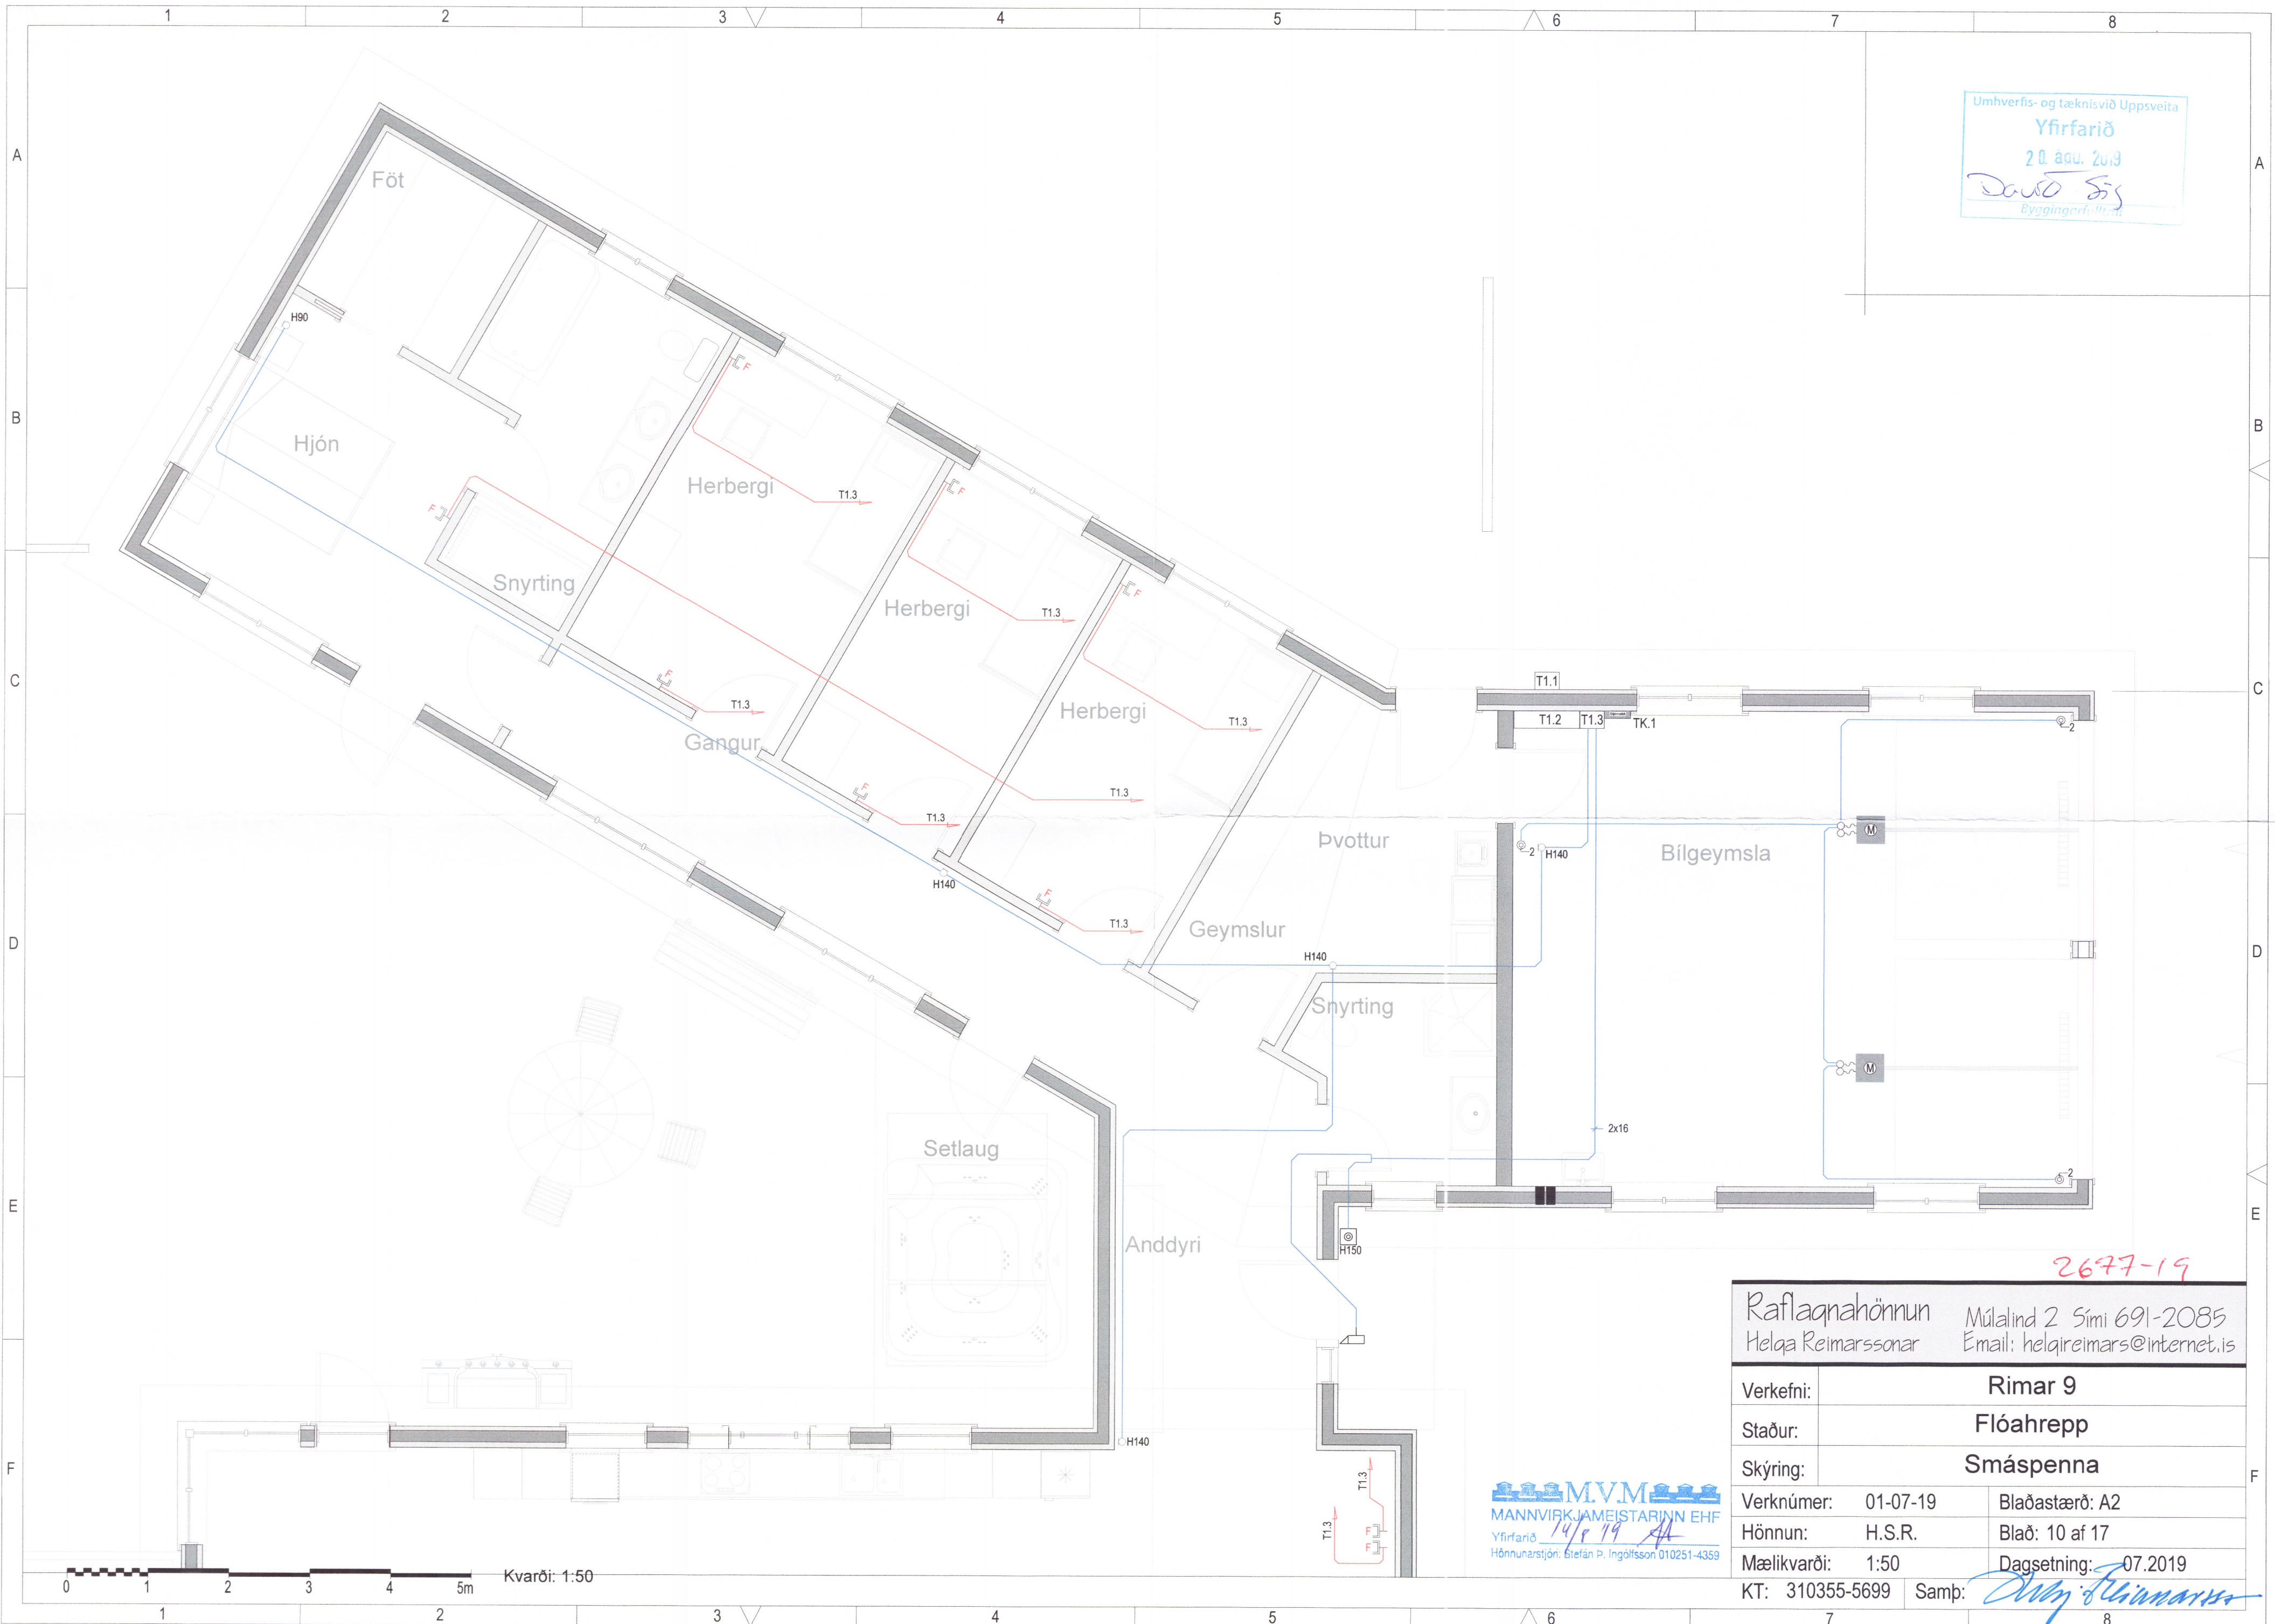

Kvarði: 1:50
 0 1 2 3 4 5m

MVM
 MANNVIRKJAMEISTARINN EHF
 Yfirfarið 14/8 19 AA
 Hönnunarstjóri: Stefán P. Ingólfsson 010251-4359

2677-19

Raflagnahönnun Helga Reimarssonar		Múlatind 2 Sími 691-2085 Email: helgareimars@internet.is	
Verkefni:	Rimar 9		
Staður:	Flóahrepp		
Skýring:	Smáspenna		
Verknúmer:	01-07-19	Blaðastærð:	A2
Hönnun:	H.S.R.	Blað:	10 af 17
Mælikvarði:	1:50	Dagsetning:	07.2019
KT: 310355-5699	Samb:	<i>Davíð Sig</i>	