


Umhverfis- og tæknisvið Uppsveita  
 Yfirfarið  
 20. ágú. 2019  
 Dove SS  
 Byggingarfulltrúi

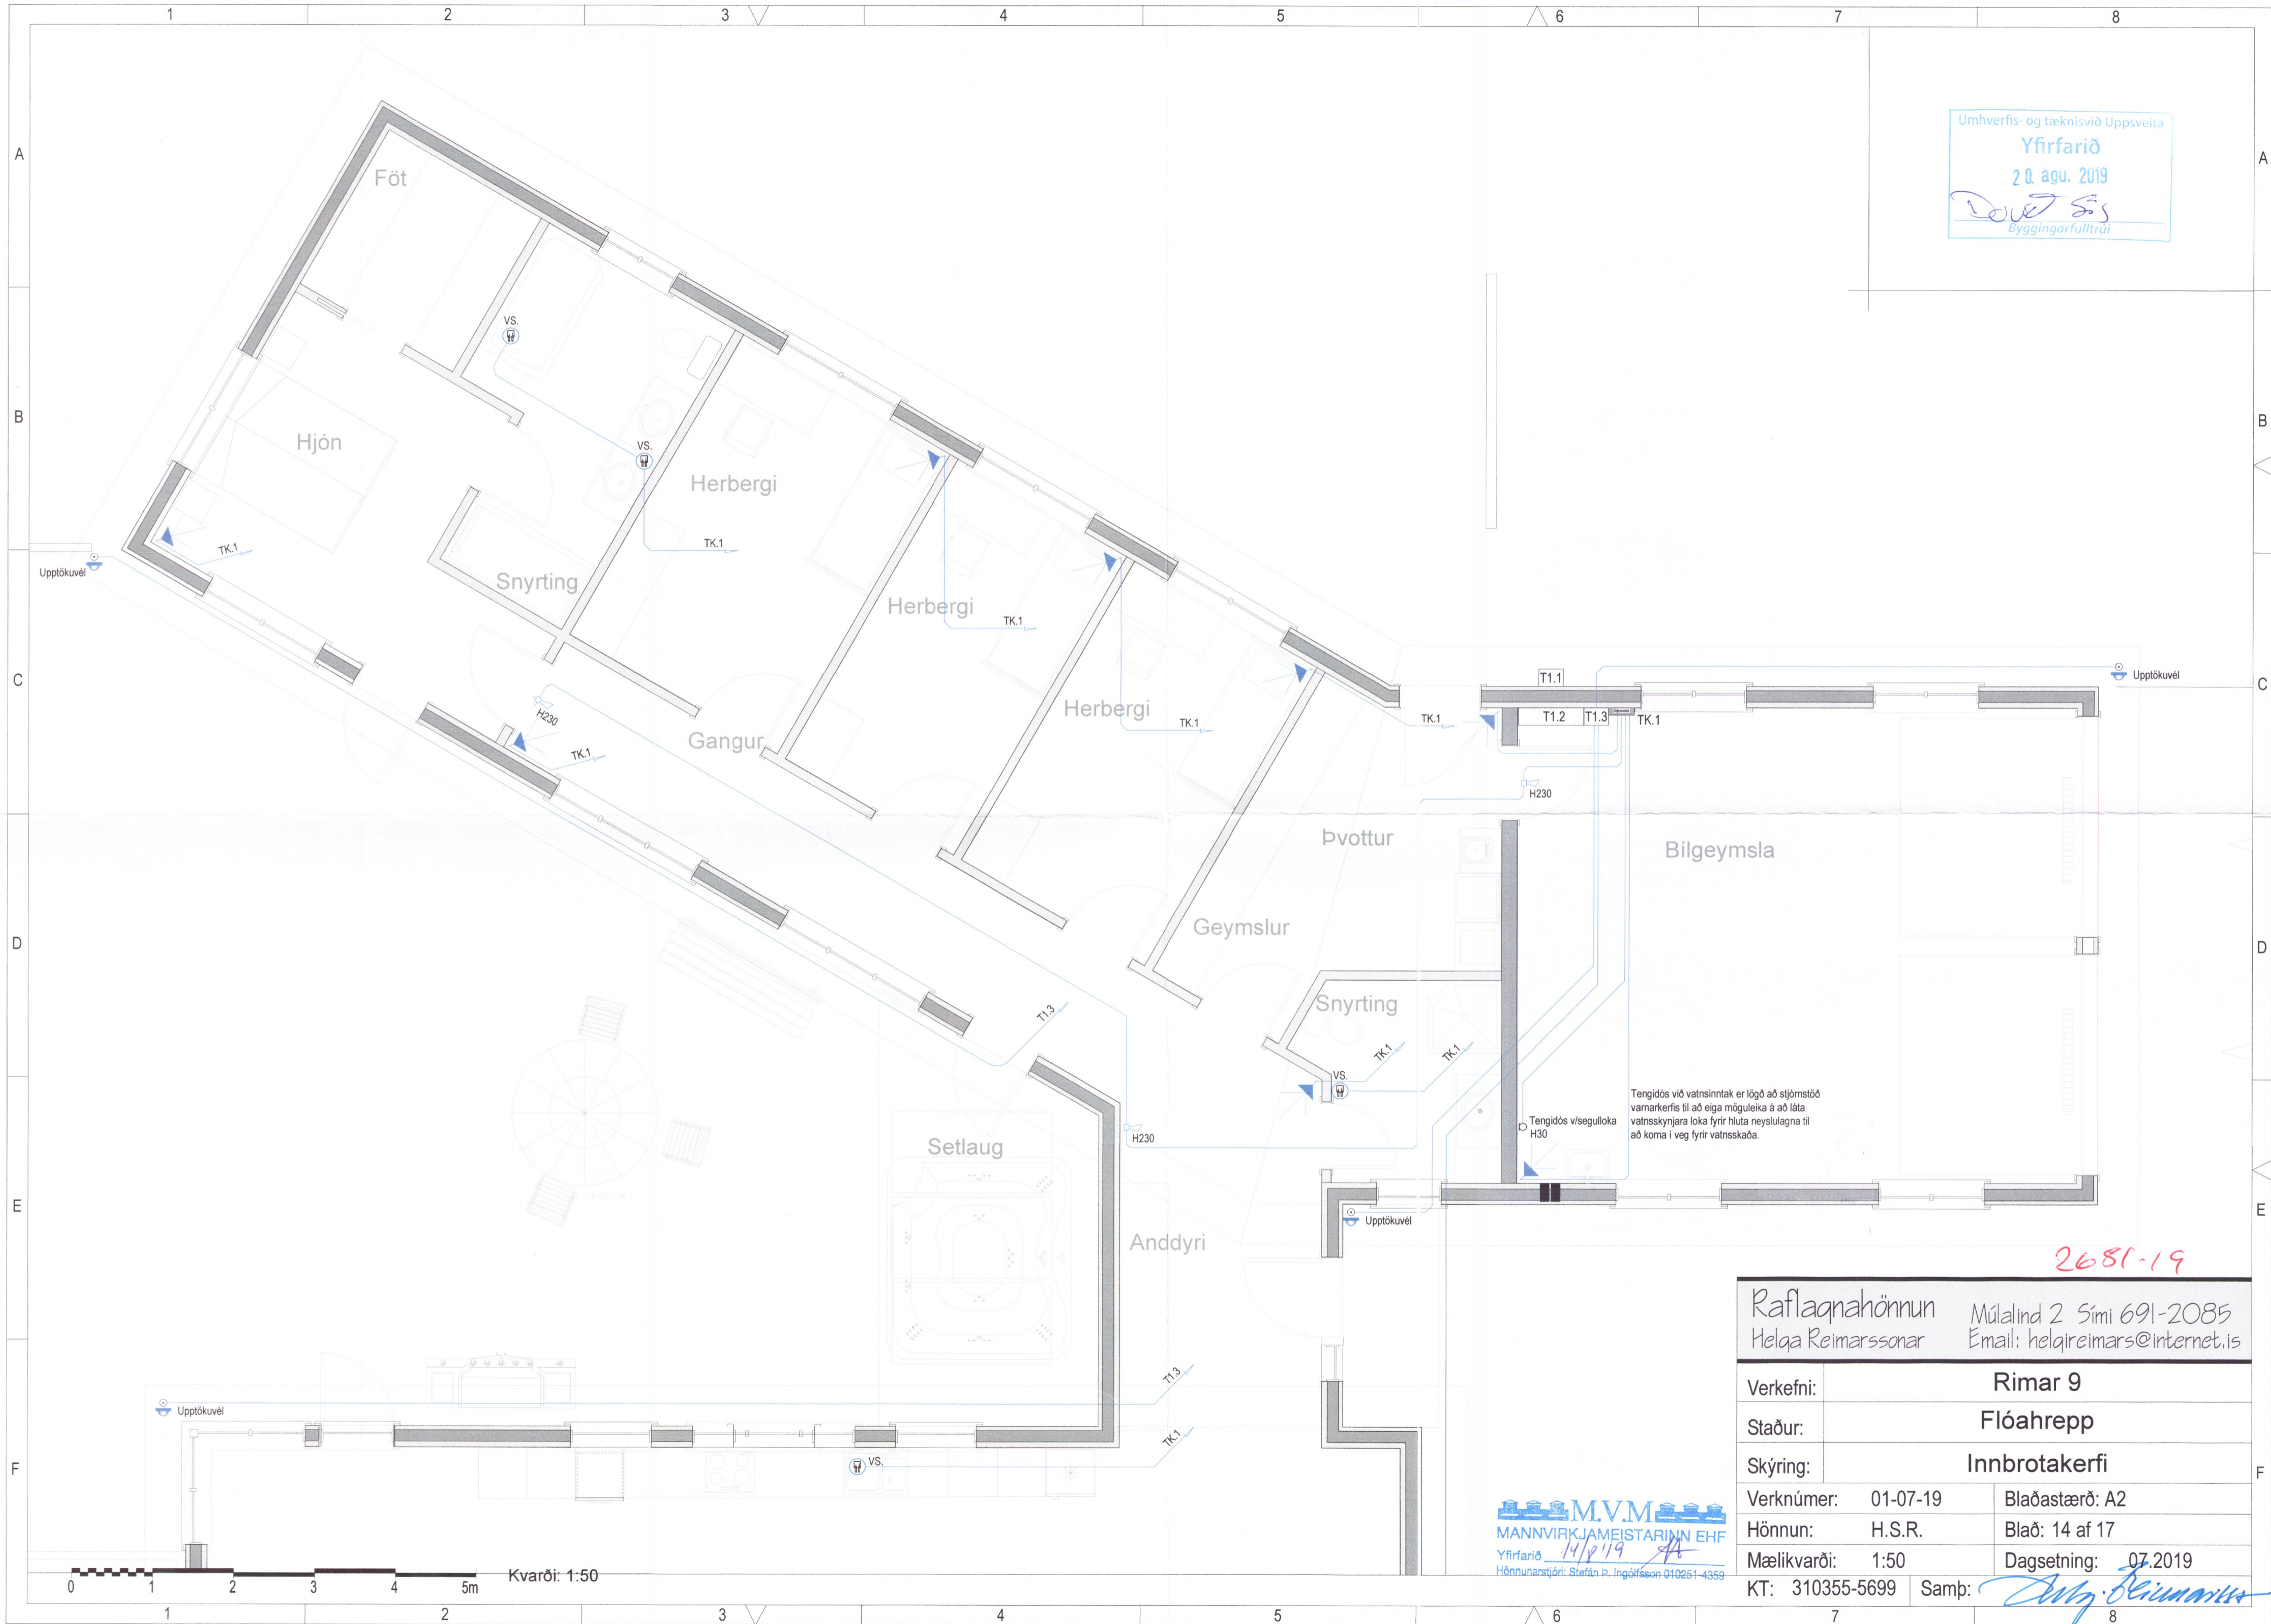

Tengidós við vatnsinntak er lögð að stjórnstöð  
 varmarkferis til að eiga möguleika á að láta  
 vatnsskyngjara loka fyrir hluta neyslulagna til  
 að koma í veg fyrir vatnsskada.

2681-19

Raflagnahönnun Múlalind 2 Sími 691-2085  
 Helga Reimarssonar Email: helgareimars@internet.is

Verkefni:	Rimar 9	
Staður:	Flóahrepp	
Skýring:	Innbrotakerfi	
Verknúmer:	01-07-19	Blaðastærð: A2
Hönnun:	H.S.R.	Blað: 14 af 17
Mælikvarði:	1:50	Dagsetning: 07.2019
KT: 310355-5699	Samþ:	<i>Helga Reimarsson</i>

M.V.M.  
 MANNVIRKJAMEISTARINN EHF  
 Yfirfarið 14/8/19  
 Hönnunarskipti: Stefán Þ. Ingólfsson 010261-4359

0 1 2 3 4 5m Kvarði: 1:50