


- ⚡ Jarðtenging
- ⚡ Tvöfaldur tengill
- ⚡ Einfaldur tengill
- ⚡ Rofi
- ⚡ Veggljós
- ⚡ Loftljós
- ⚡ Samrofi
- ⚡ Tvöfaldur rofi
- ⚡ Loftnetstengill
- ⚡ Tafla / mælakassi
- ⚡ Krossrofi
- ⚡ Símatengill
- ⚡ Hreyfiskynjari öryggiskerfi
- ⚡ Reyfiskynjari
- ⚡ Bjalla
- ⚡ Handbóði
- ⚡ Þrýstirofi
- ⚡ Ljósdeyfir
- ⚡ Rör upp á næstu hæð
- ⚡ Rör niður á næstu hæð
- ⚡ Rör gegnum hæð
- ⚡ Rofi og tengill í sömu hæð (1100 mm)
- ⚡ Tölvutengill
- ⚡ Hreyfiskynjari á vegg
- ⚡ Hreyfiskynjari á loft 360°
- NL  Neyðarljós
- ÚT  Útljós
- ⚡ Spennir fyrir halogenljós
- ⚡ Mixtengill fyrir loftnetskerfi
- ⚡ Reyfiskynjari með hljóðgjafa í sökkli
- ⚡ Hátalaratengill
- ⚡ Segullæsing
- ⚡ Talnaborð
- ⚡ Hreyfiskynjari
- ⚡ Myndavél

T 2 x ø 20 mm

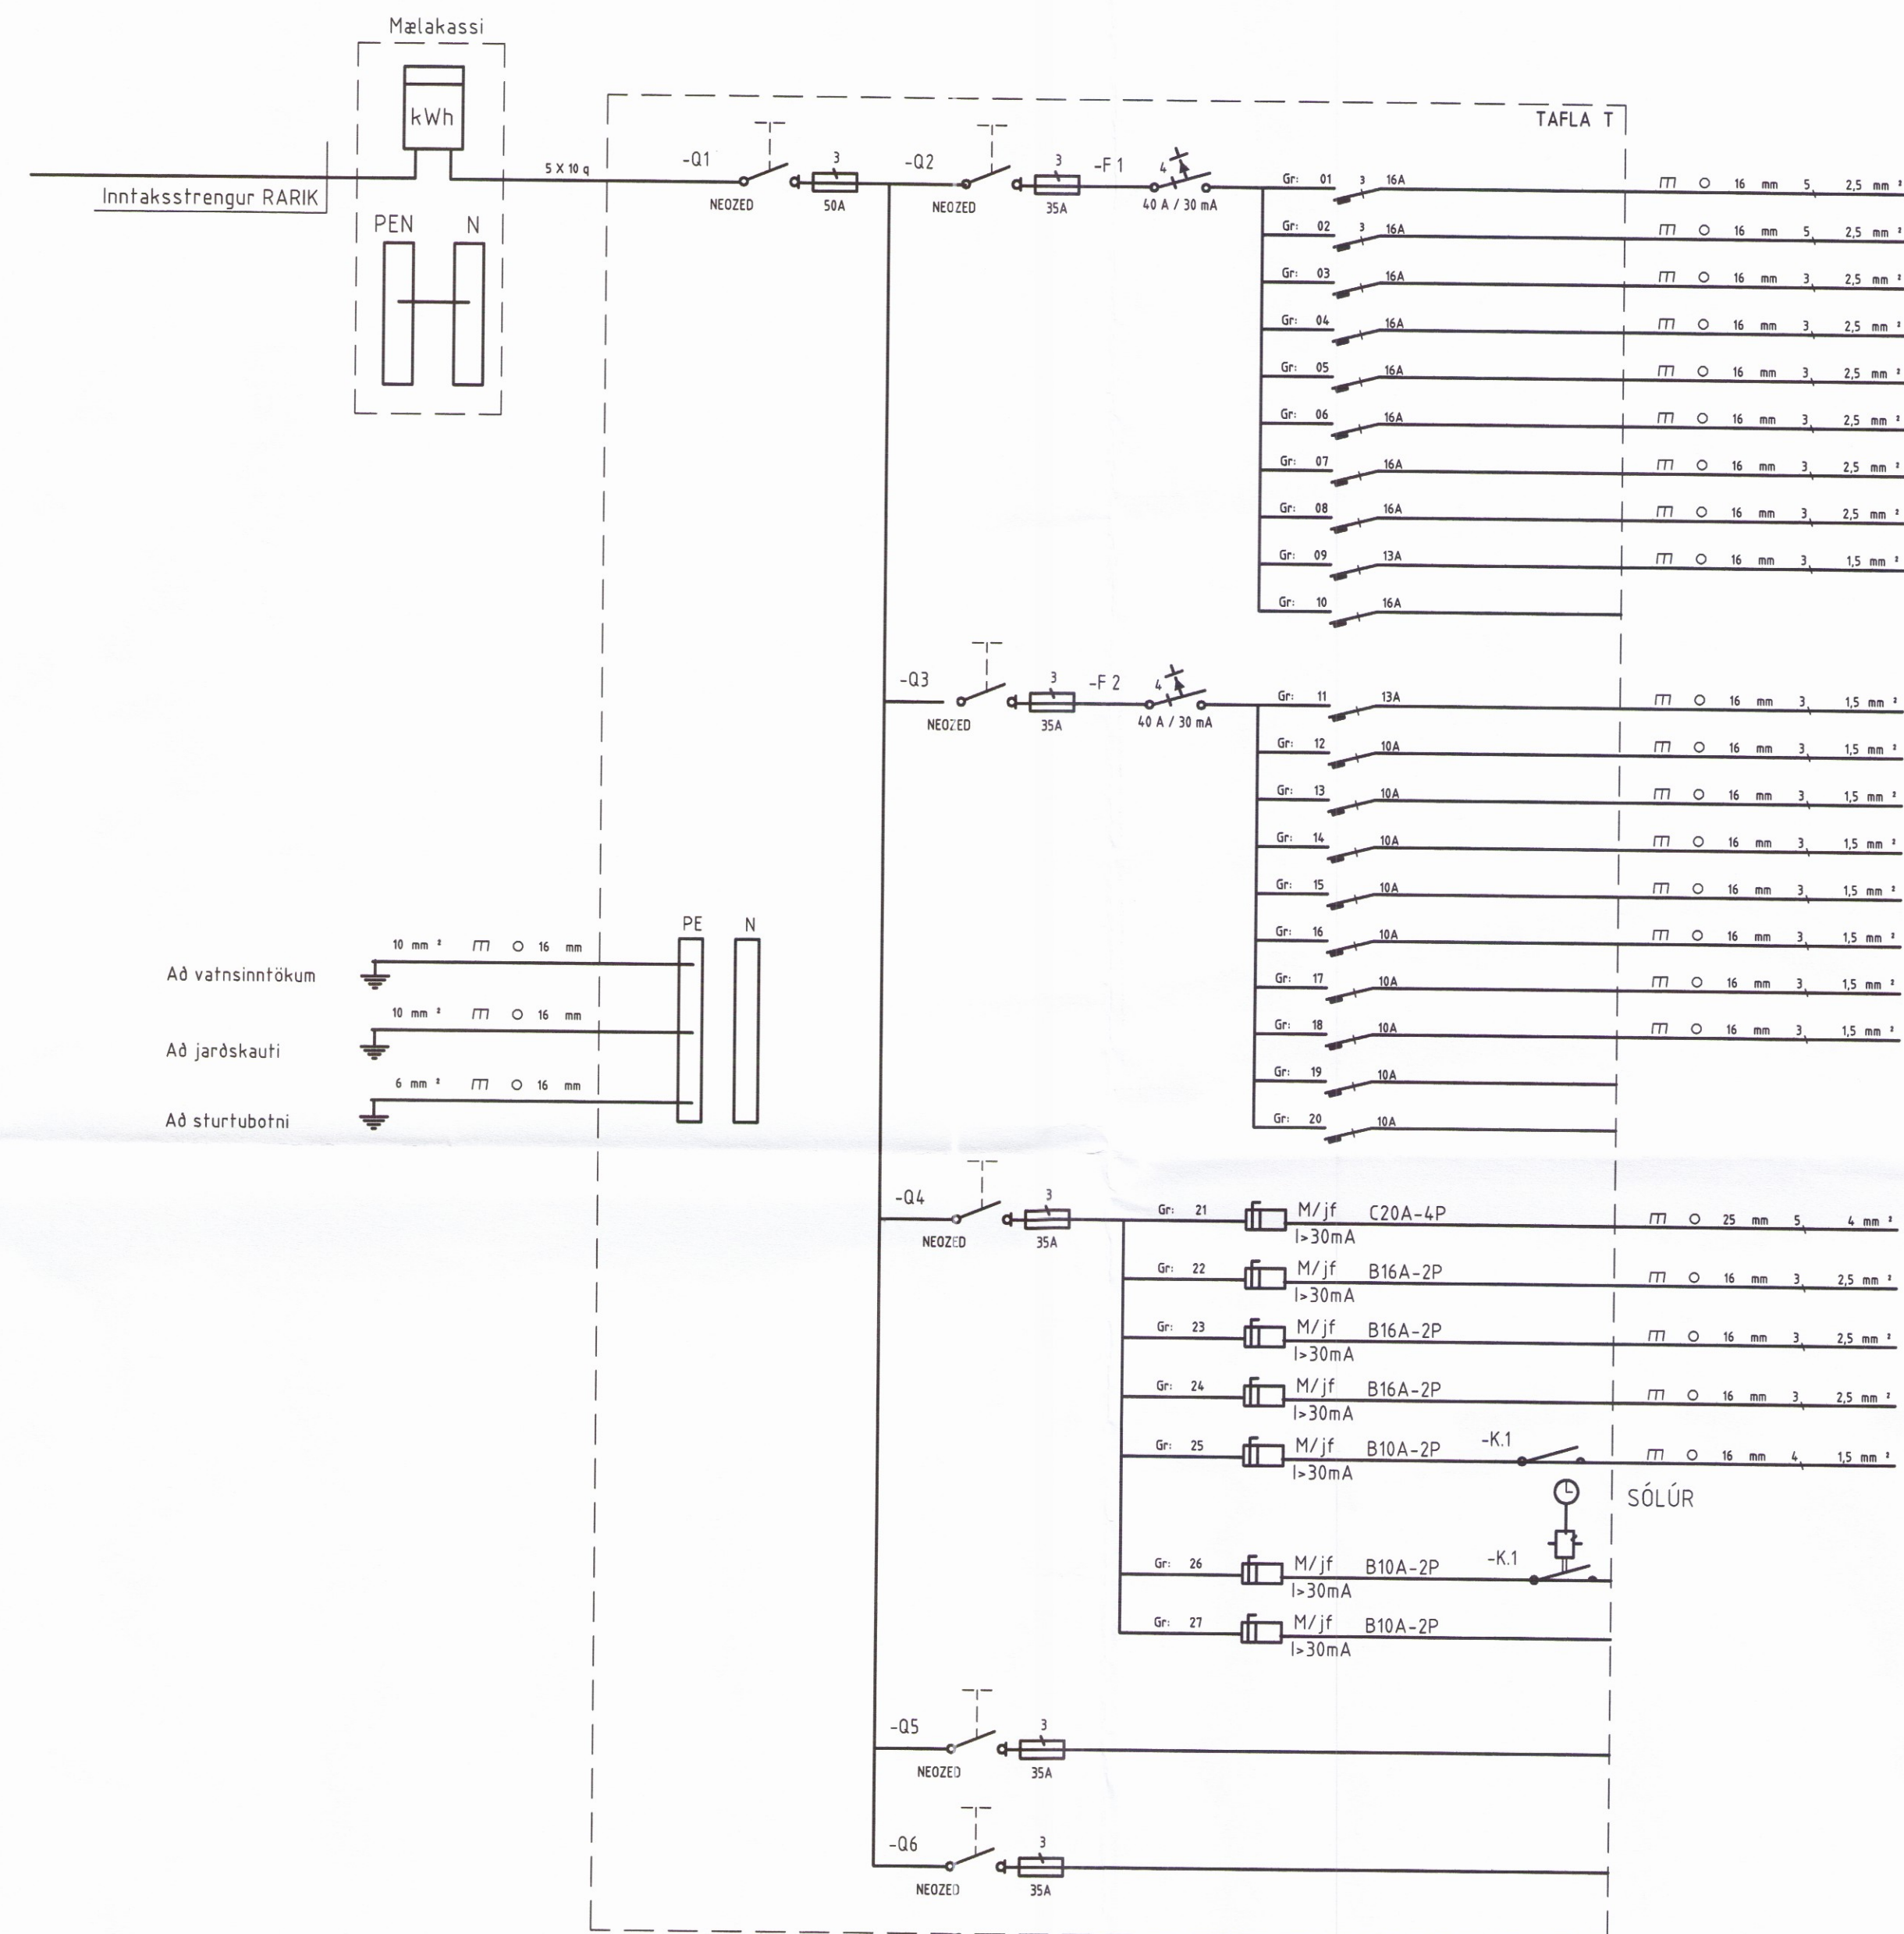

- ELDAVÉL
- TENGILL VIÐ TÖFLU
- UPPDVOTTAVÉL
- ÖRBYLGIJUFN
- ÞVOTTAVÉL
- DURRKARI
- OFN
- TENGILL VIÐ TÖFLU
- TENGLAR ELDHÚSI
- TIL VARA
- ÍSSKÁPUR
- HERBERGI
- HERBERGI
- HJÓNAHERBERGI
- HOBBÝHERBERGI
- HOL, GANGUR, ANDDYRI, WC OG BADHERBERGI
- SJÓNVARP, STOFA OG ELDHÚS
- INNÞÓK, ÞVOTTAHÚS OG GEYMSLA
- TIL VARA
- TIL VARA
- VARMADÆLA
- HITAKÚTUR
- TENGILL ÚTI
- TENGILL ÚTI
- ÚTLÝSING
- SMÁSPENNA
- TIL VARA
- TIL VARA
- TIL VARA

HÖNNUÐUR:  
 Þór Stefánsson

YFIRFARIÐ:  
 Þór Stefánsson

SAMÞYKKT:

BREYTINGAR:

KT:

VERKHEITL.  
 Íbúðarhús  
 Krákumýri  
 Gaulverjabæjarhreppi

VERKHLUTI.  
 Einlínamynd  
 og tákn  
 Mkv:Enginn



RAFLAGNATEIKNINGAR  
 ÞÓR STEFÁNSSON RAFIÐNFRÆÐINGUR  
 EYRAVEGI 32 SELFOSSI SÍMAR 482 3480 & 897 8718  
 NETFANG: rafteikn@gmail.com FAX 482 3366

ÁRITUN ADALHÖNNUÐAR

2716

ÚTPRENTAD: 18.7.2017 16:33:11  
 SÍÐAST VISTAD: 14.7.2017 16:54:43  
 TÖLVUNAFN: RAFLÖGN 17 07-2034.dwg  
 SLÓÐ: F:\00\Verk\Krákumýri\Teikningar  
 VERKNÚMER: 2034-2017-009 3 af 3  
 DAGSETNING: 21 júní 2017