


Skipulags- og byggingarfulltrúi Uppsveila la.  
Yfirfarið  
29. ágú 2017  
Byggingarfulltrúi

### 1.Hæð

### 2.Hæð

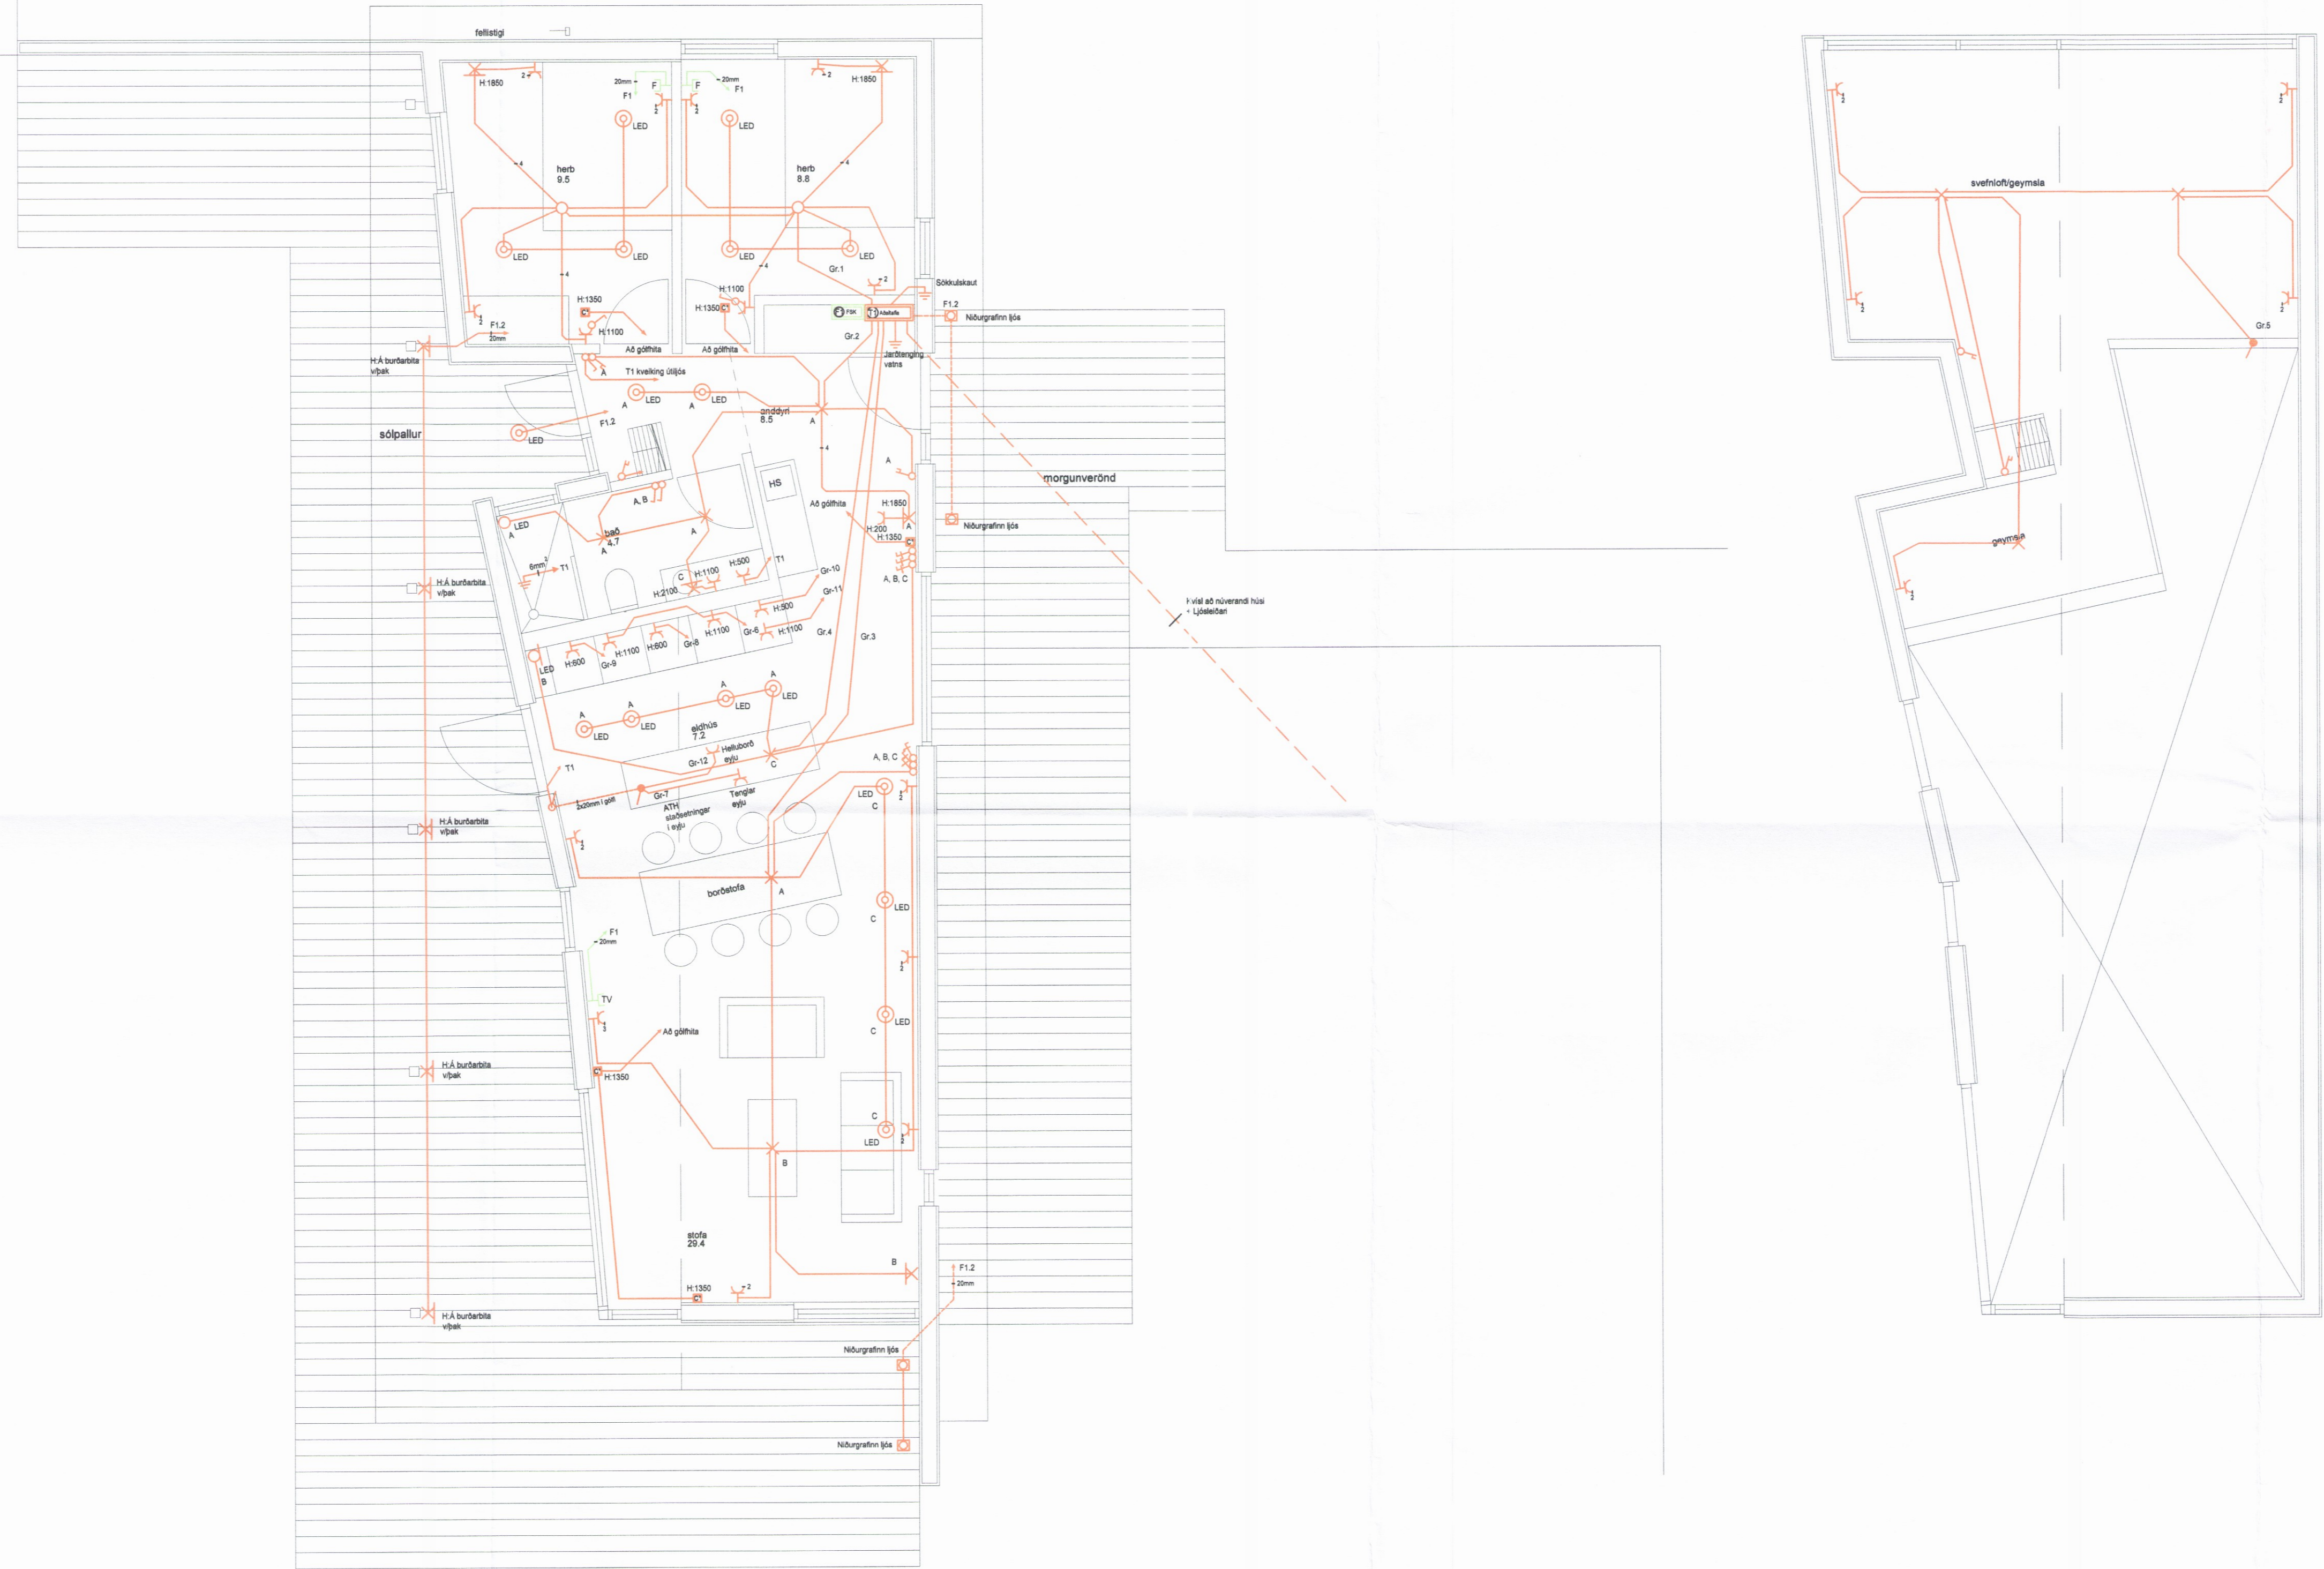

TÁKN - SKÝRINGAR

ÓMÓT 01/25/2017

**LX TEIKNISTOFA**  
 Skipholt 37, 108 Reykjavík, ÍS  
 + (354) 568 8388  
 www.lumex.is  
**LUMEX**  
 HELGI KR. ERIKSSON KT. 110156-2789

Hönnun: HEK, HVH  
Teiknað: HVH  
Yfirfarið: HEK

Verkefni:  
Kristínarbraut

Dags.: Dagsetn.  
Mvk.: 1:50 **2739**

Verkhliut: Lágspenna  
1.Hæð

Teikning Nr.: 01\_16\_01