


Aðaltafra

T1

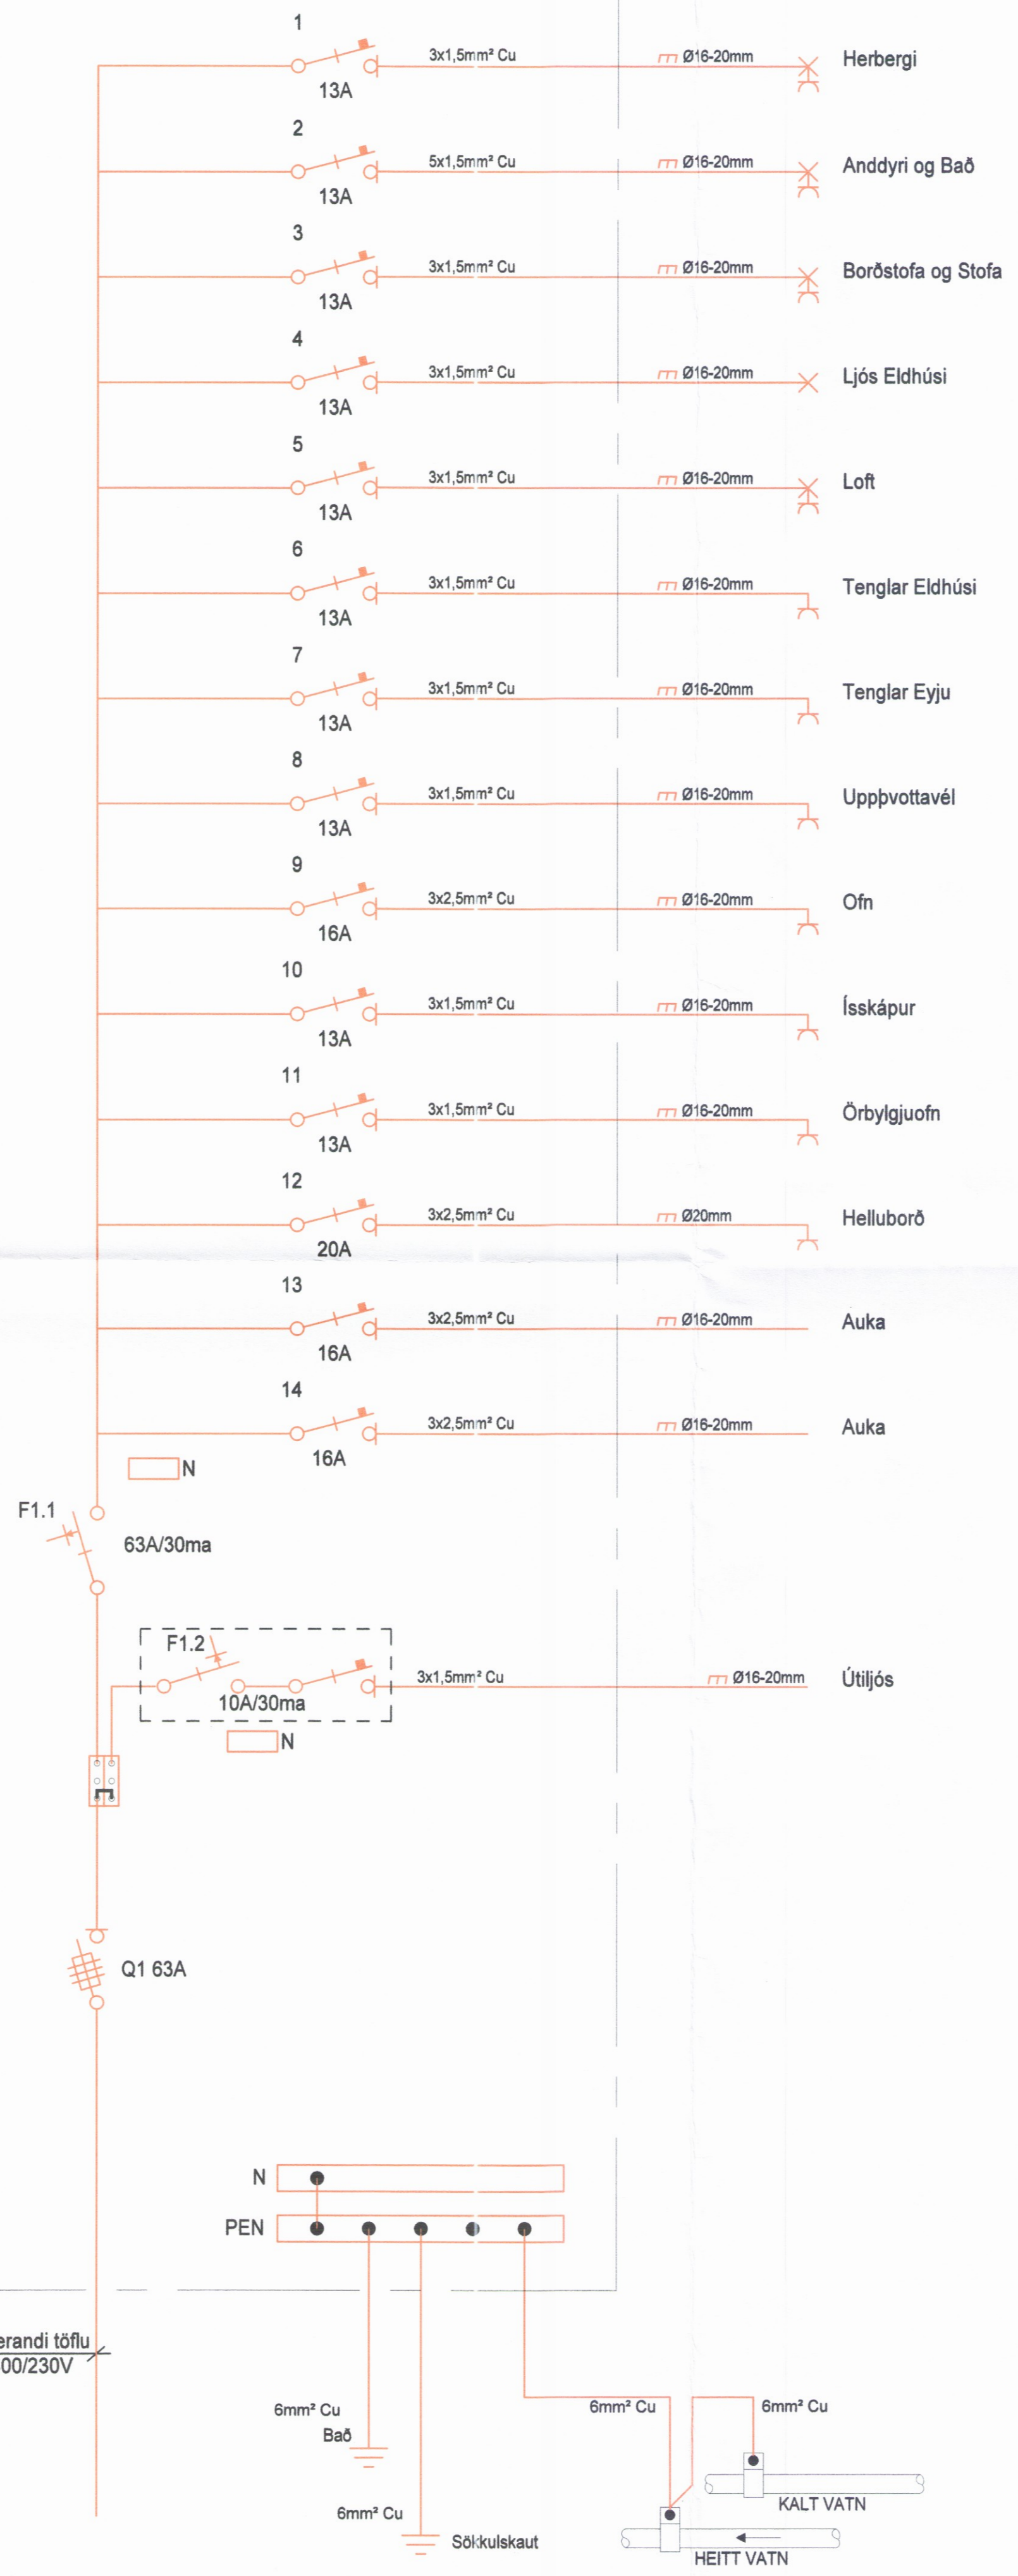

Kvisl að núverandi töflu  
63A 3/N ~ 400/230V

Skipulags- og byggingarfulltrúi Uppveita Ltd.  
Yfirfarið  
29. ágú. 2017  
*[Signature]*  
Byggingarfulltrúi

TÁKN - SKÝRINGAR



*[Handwritten signature]*

**LX TEIKNISTOFA**  
Skipholt 37, 108 Reykjavík, IS  
+354 568 6399  
www.lumex.is  
*[Signature]*  
HELGI KR. EIRIKSSON KT. 110156-2789

Hönnun: Hönnuður  
Teiknað: Teiknari  
Yfirfarið: Yfirfarið

Verkefni:  
Verkefni

Dags.: Dagsetn.  
Mvk.: 1.50

Verkhúti: Verkhúti  
1.Hæð

Teikning Nr.: 01\_01\_01

2741