


Skipulags- og byggingarfulltrúi Uppsveita bs.
Samþykkt
 15 MARS 2017
Pinnipól
 Byggingarfulltrúi

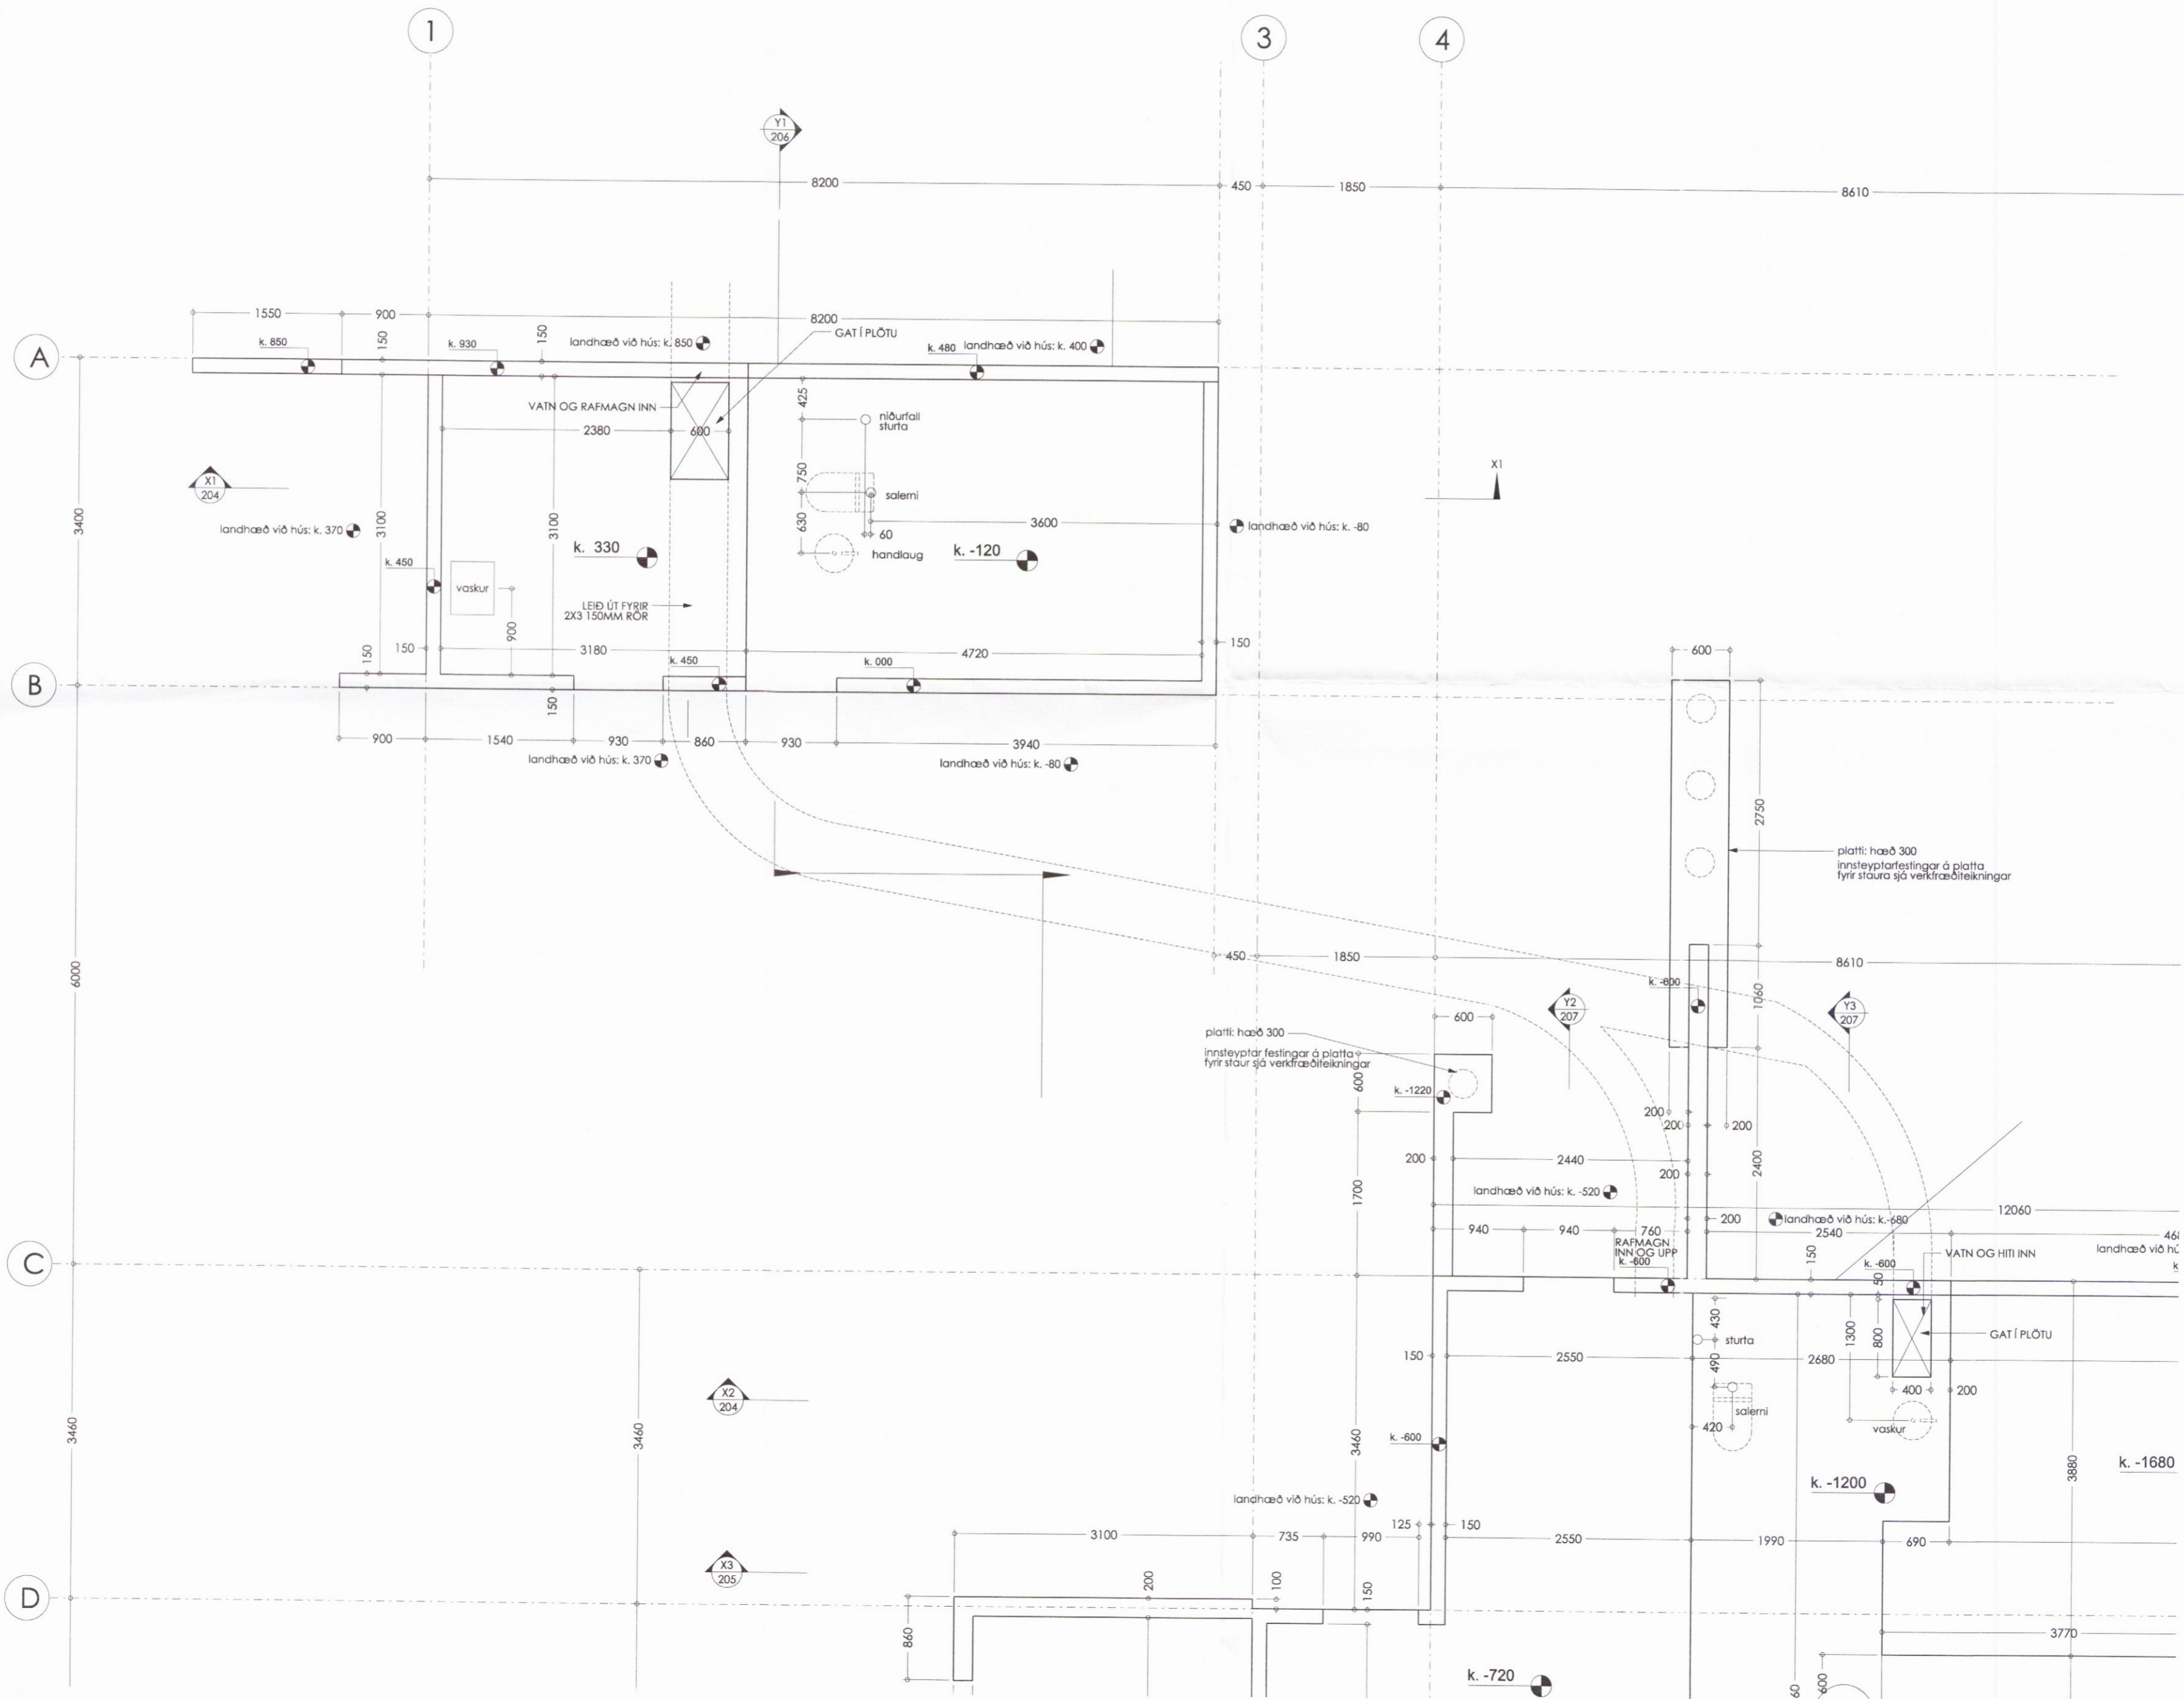

verk: **Sumarhús 222**
Bláskógatal

tegund teikningar: Verkefni

heiti teikningar: Grunnmynd steypu

mælikvarði: 1:100

dagsetning: 1. júní 2017

útgáfuferill: skýring breytingar

útgáfunúmer: 2742

nr. teikningar og útgáfa.: 200

undirskrift hönnuðar: *Hpa*

andrúm ARKITEKTAR EHF

ANDRÚM ARKITEKTAR EHF
 HVERFISGATA 54

KT 47110
 101 REYKJAVÍK

Haraldur Örn Jónsson 111254 3899
 Kristján Garðarsson 270269 5679

Öll afnot og afritun teikningar er háð skriflegu leyfi