


Umhverfis- og tæknisvið Uppsveita
Samþykkt
 14. ágú. 2019
David Sigurðsson
 Byggingarfulltrúi

Umhverfis- og tæknisvið Uppsveita
~~Samþykkt~~
 05. des. 2018
Anna Þórunn
 Byggingarfulltrúi

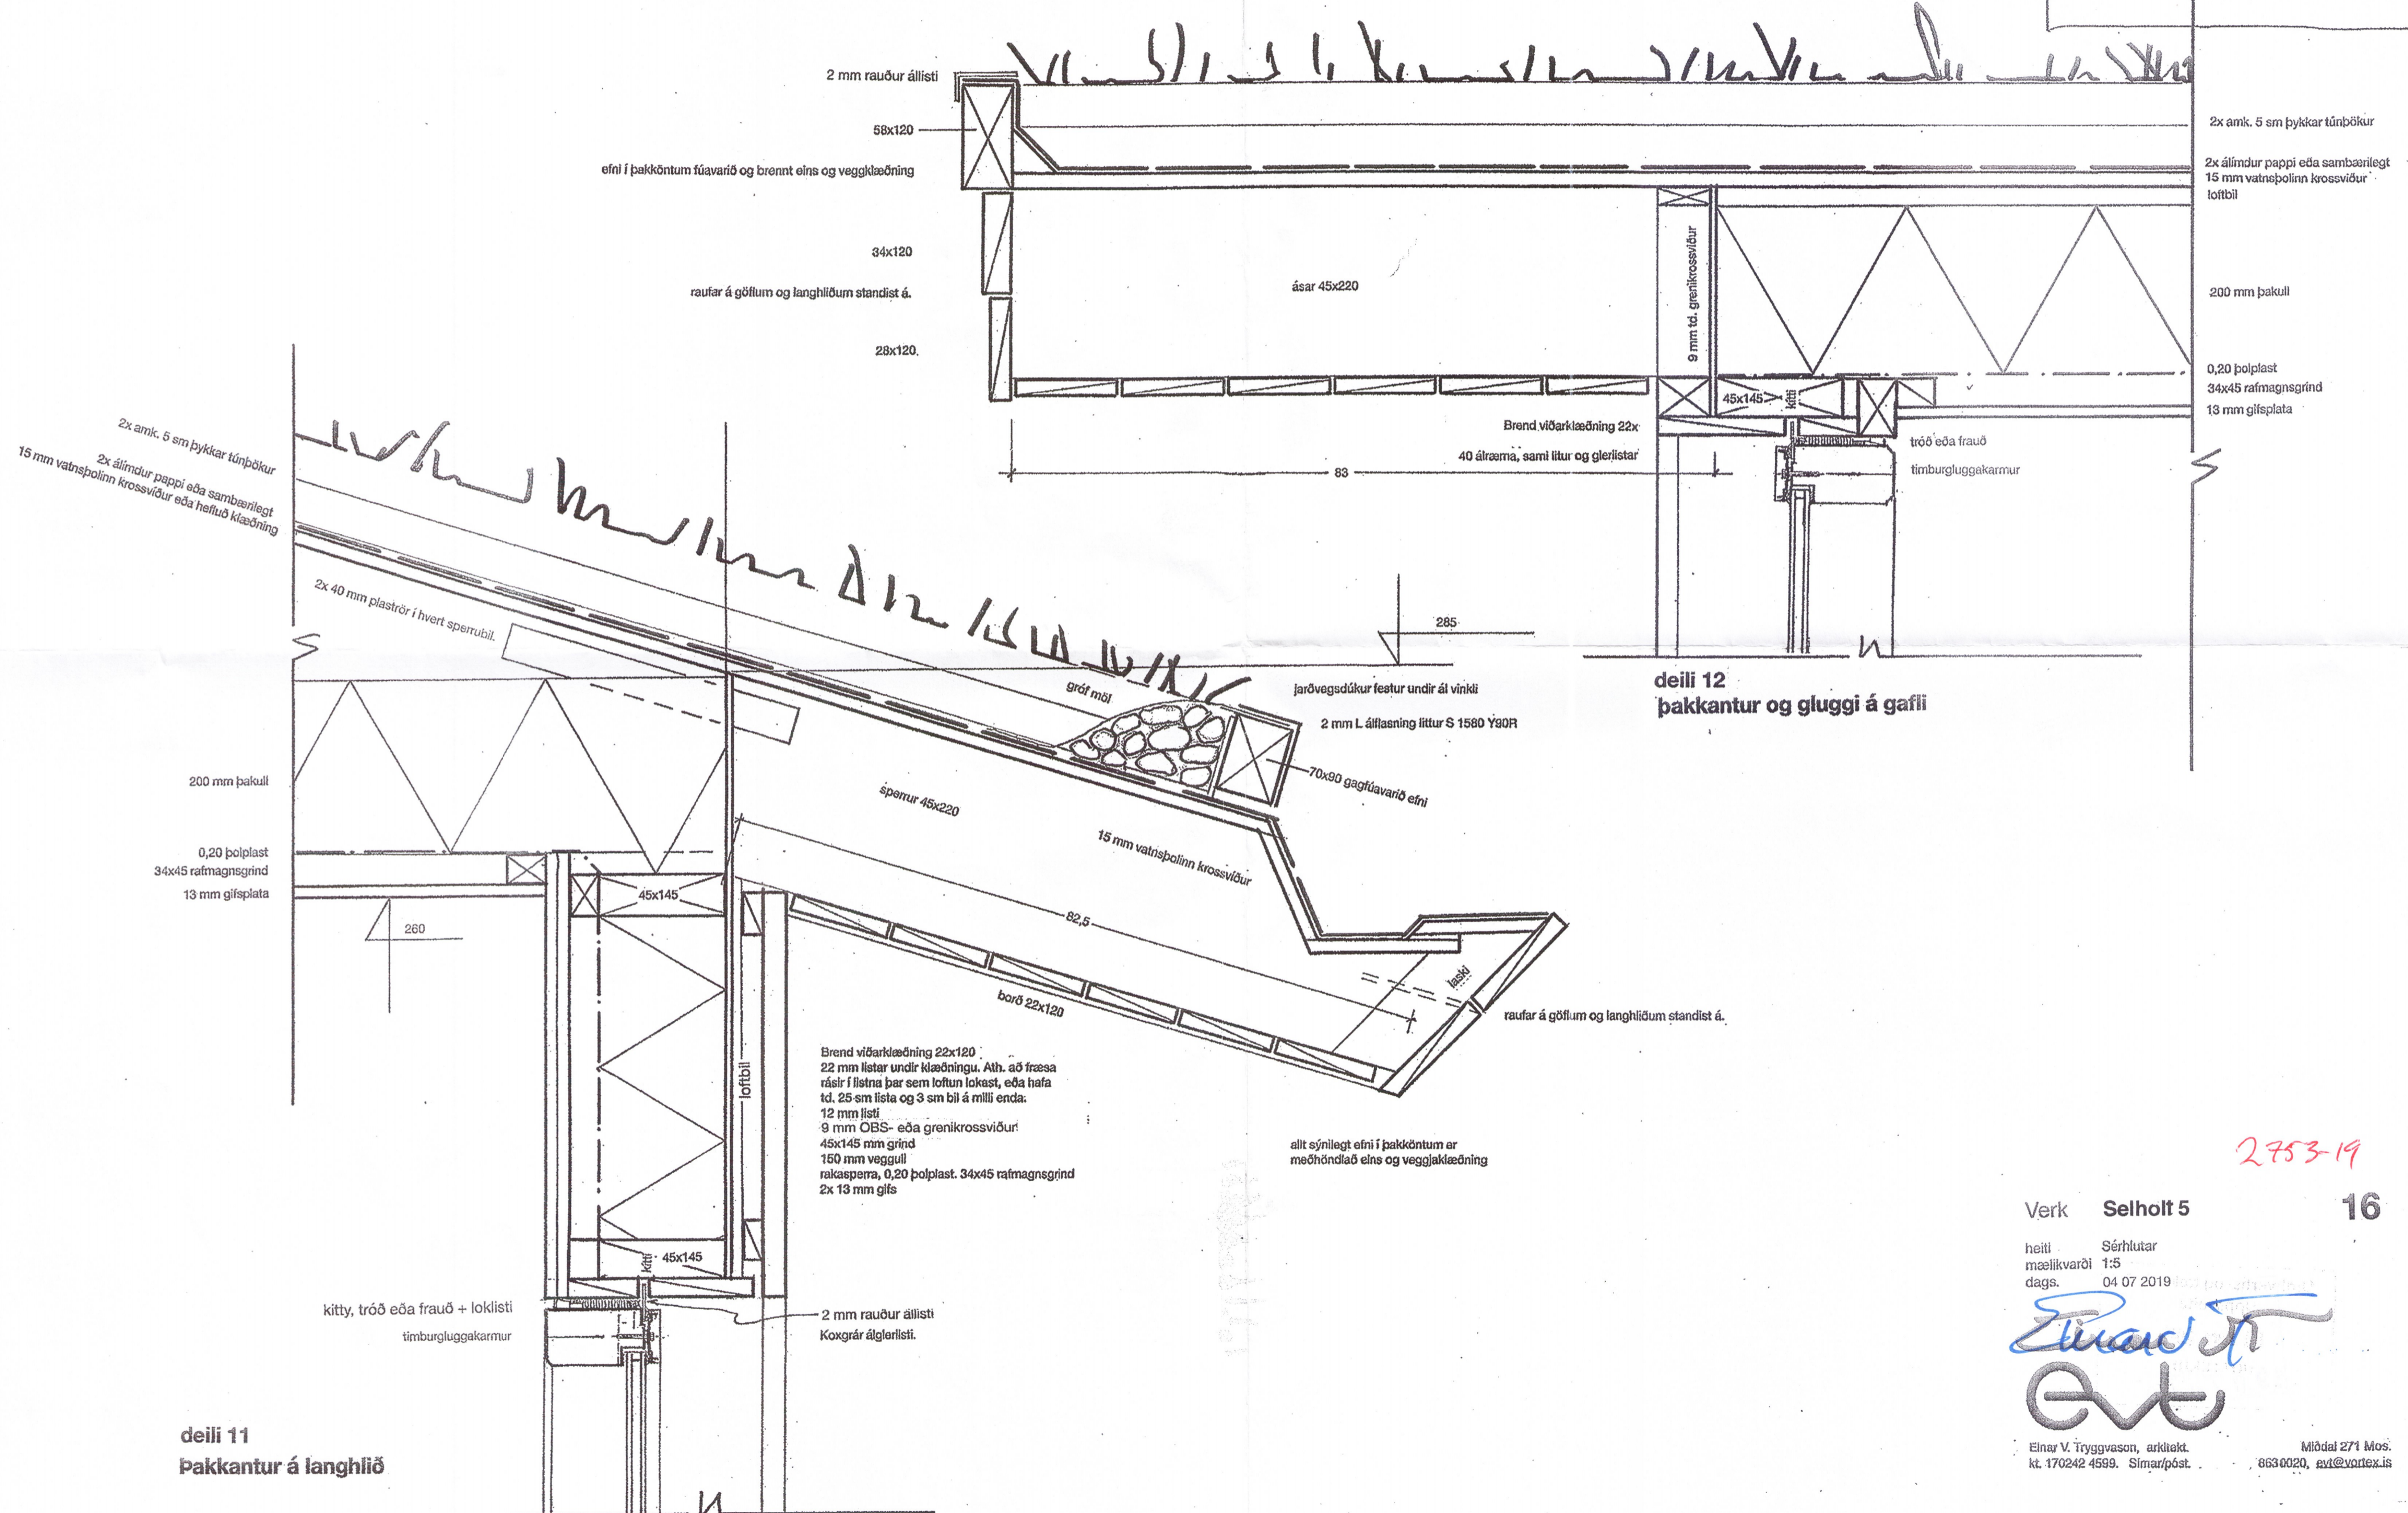

2753-19

Verk **Selholt 5** 16
 heiti Sérhlutar
 mælikvarði 1:5
 dags. 04.07.2019
Einar V. Tryggvason
EV
 Einar V. Tryggvason, arkitekt.
 kt. 170242 4599. Símar/póst. 8630020, evt@vortex.is
 Miðdal 271 Mos. 8630020, evt@vortex.is