


Skipulags- og byggingarfulltrúi Uppsveita bs.
Samþykkt
 15 MARS 2017
Samþykkt
 Byggingarfulltrúi

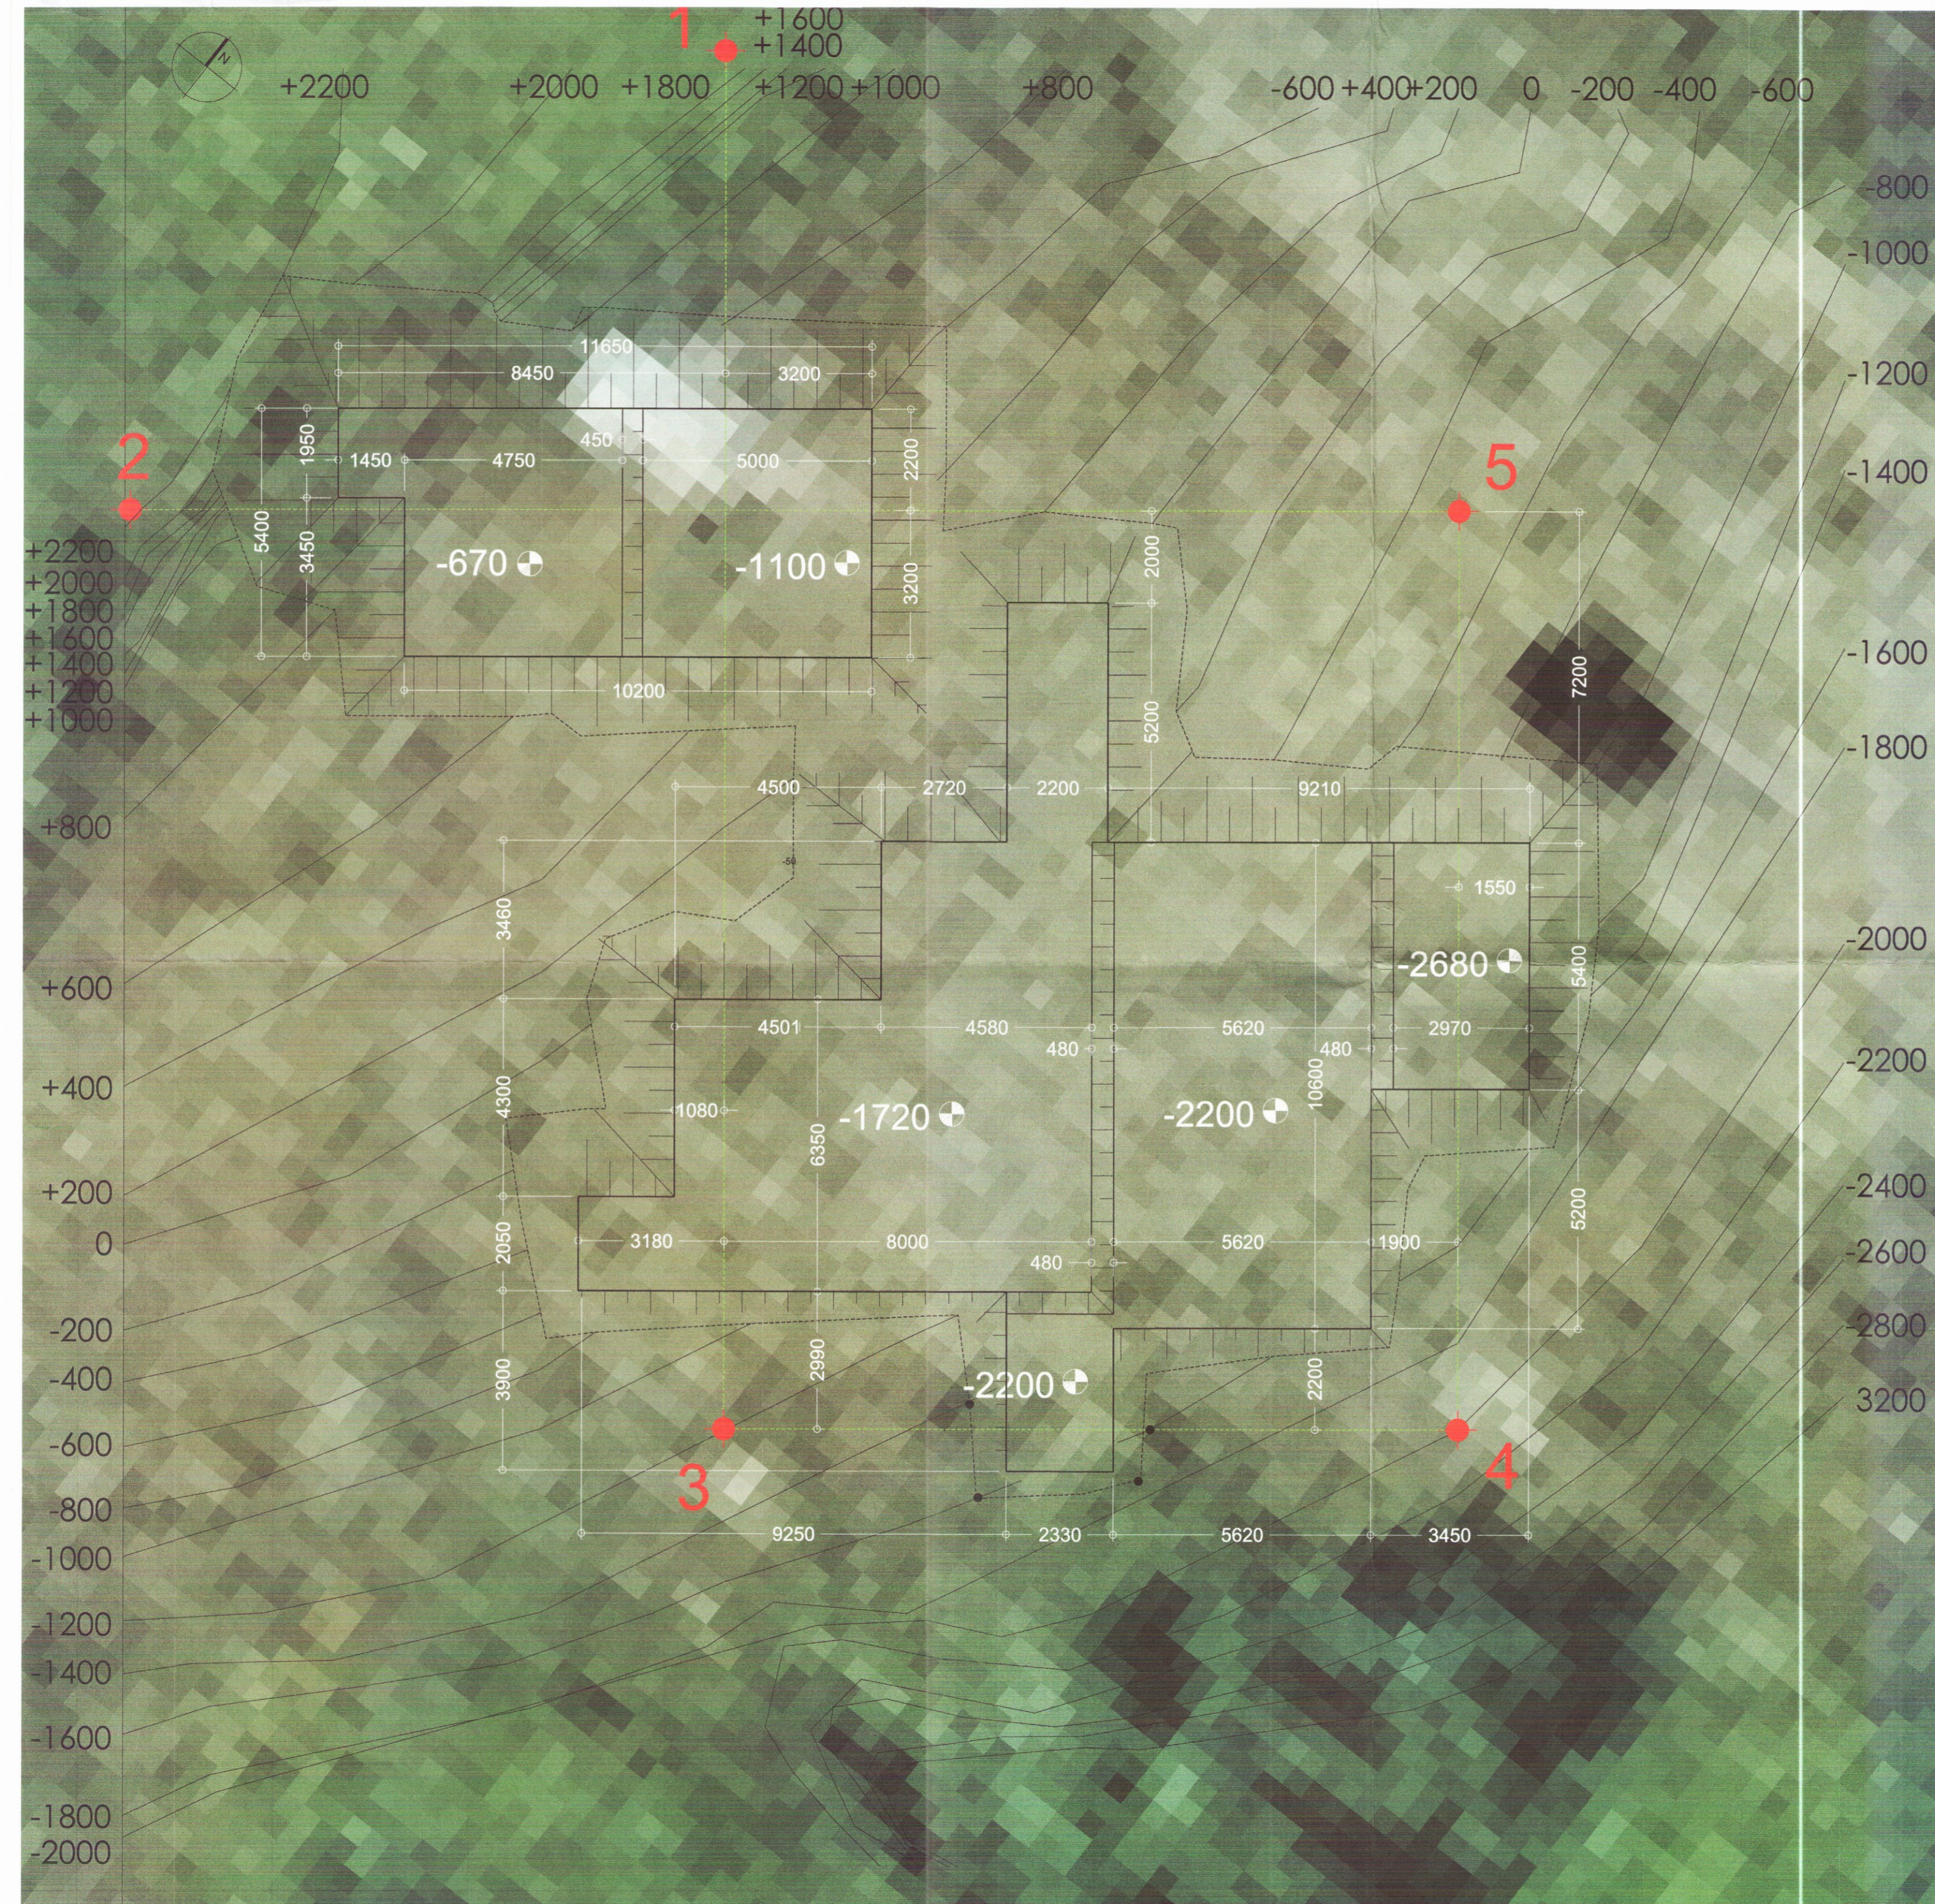

verk:	Sumarhús 222 Bláskógab.
tegund teikningar:	Yfirlitste
heiti teikningar:	Graftra
mælikvarði:	
dagsetning:	1. j.
útgáfuferill:	
útgáfunúmer:	skýring breytingar dags. br
nr. teikningar og útgáfa:	300
undirskrift hönnuðar:	<i>Haw</i>
ANDRÚM ARKITEKTAR EHF HVERFISGATA 54	KT 4711 101 REY
Haraldur Örn Jónsson Kristján Garðarsson	111254 3899 270269 5679

2753