


Skipulags- og byggingarfulltrúi Uppsveita b.s.
Samþykkt
 15 MARS 2017
Þórunn Guð.
 Byggingarfulltrúi

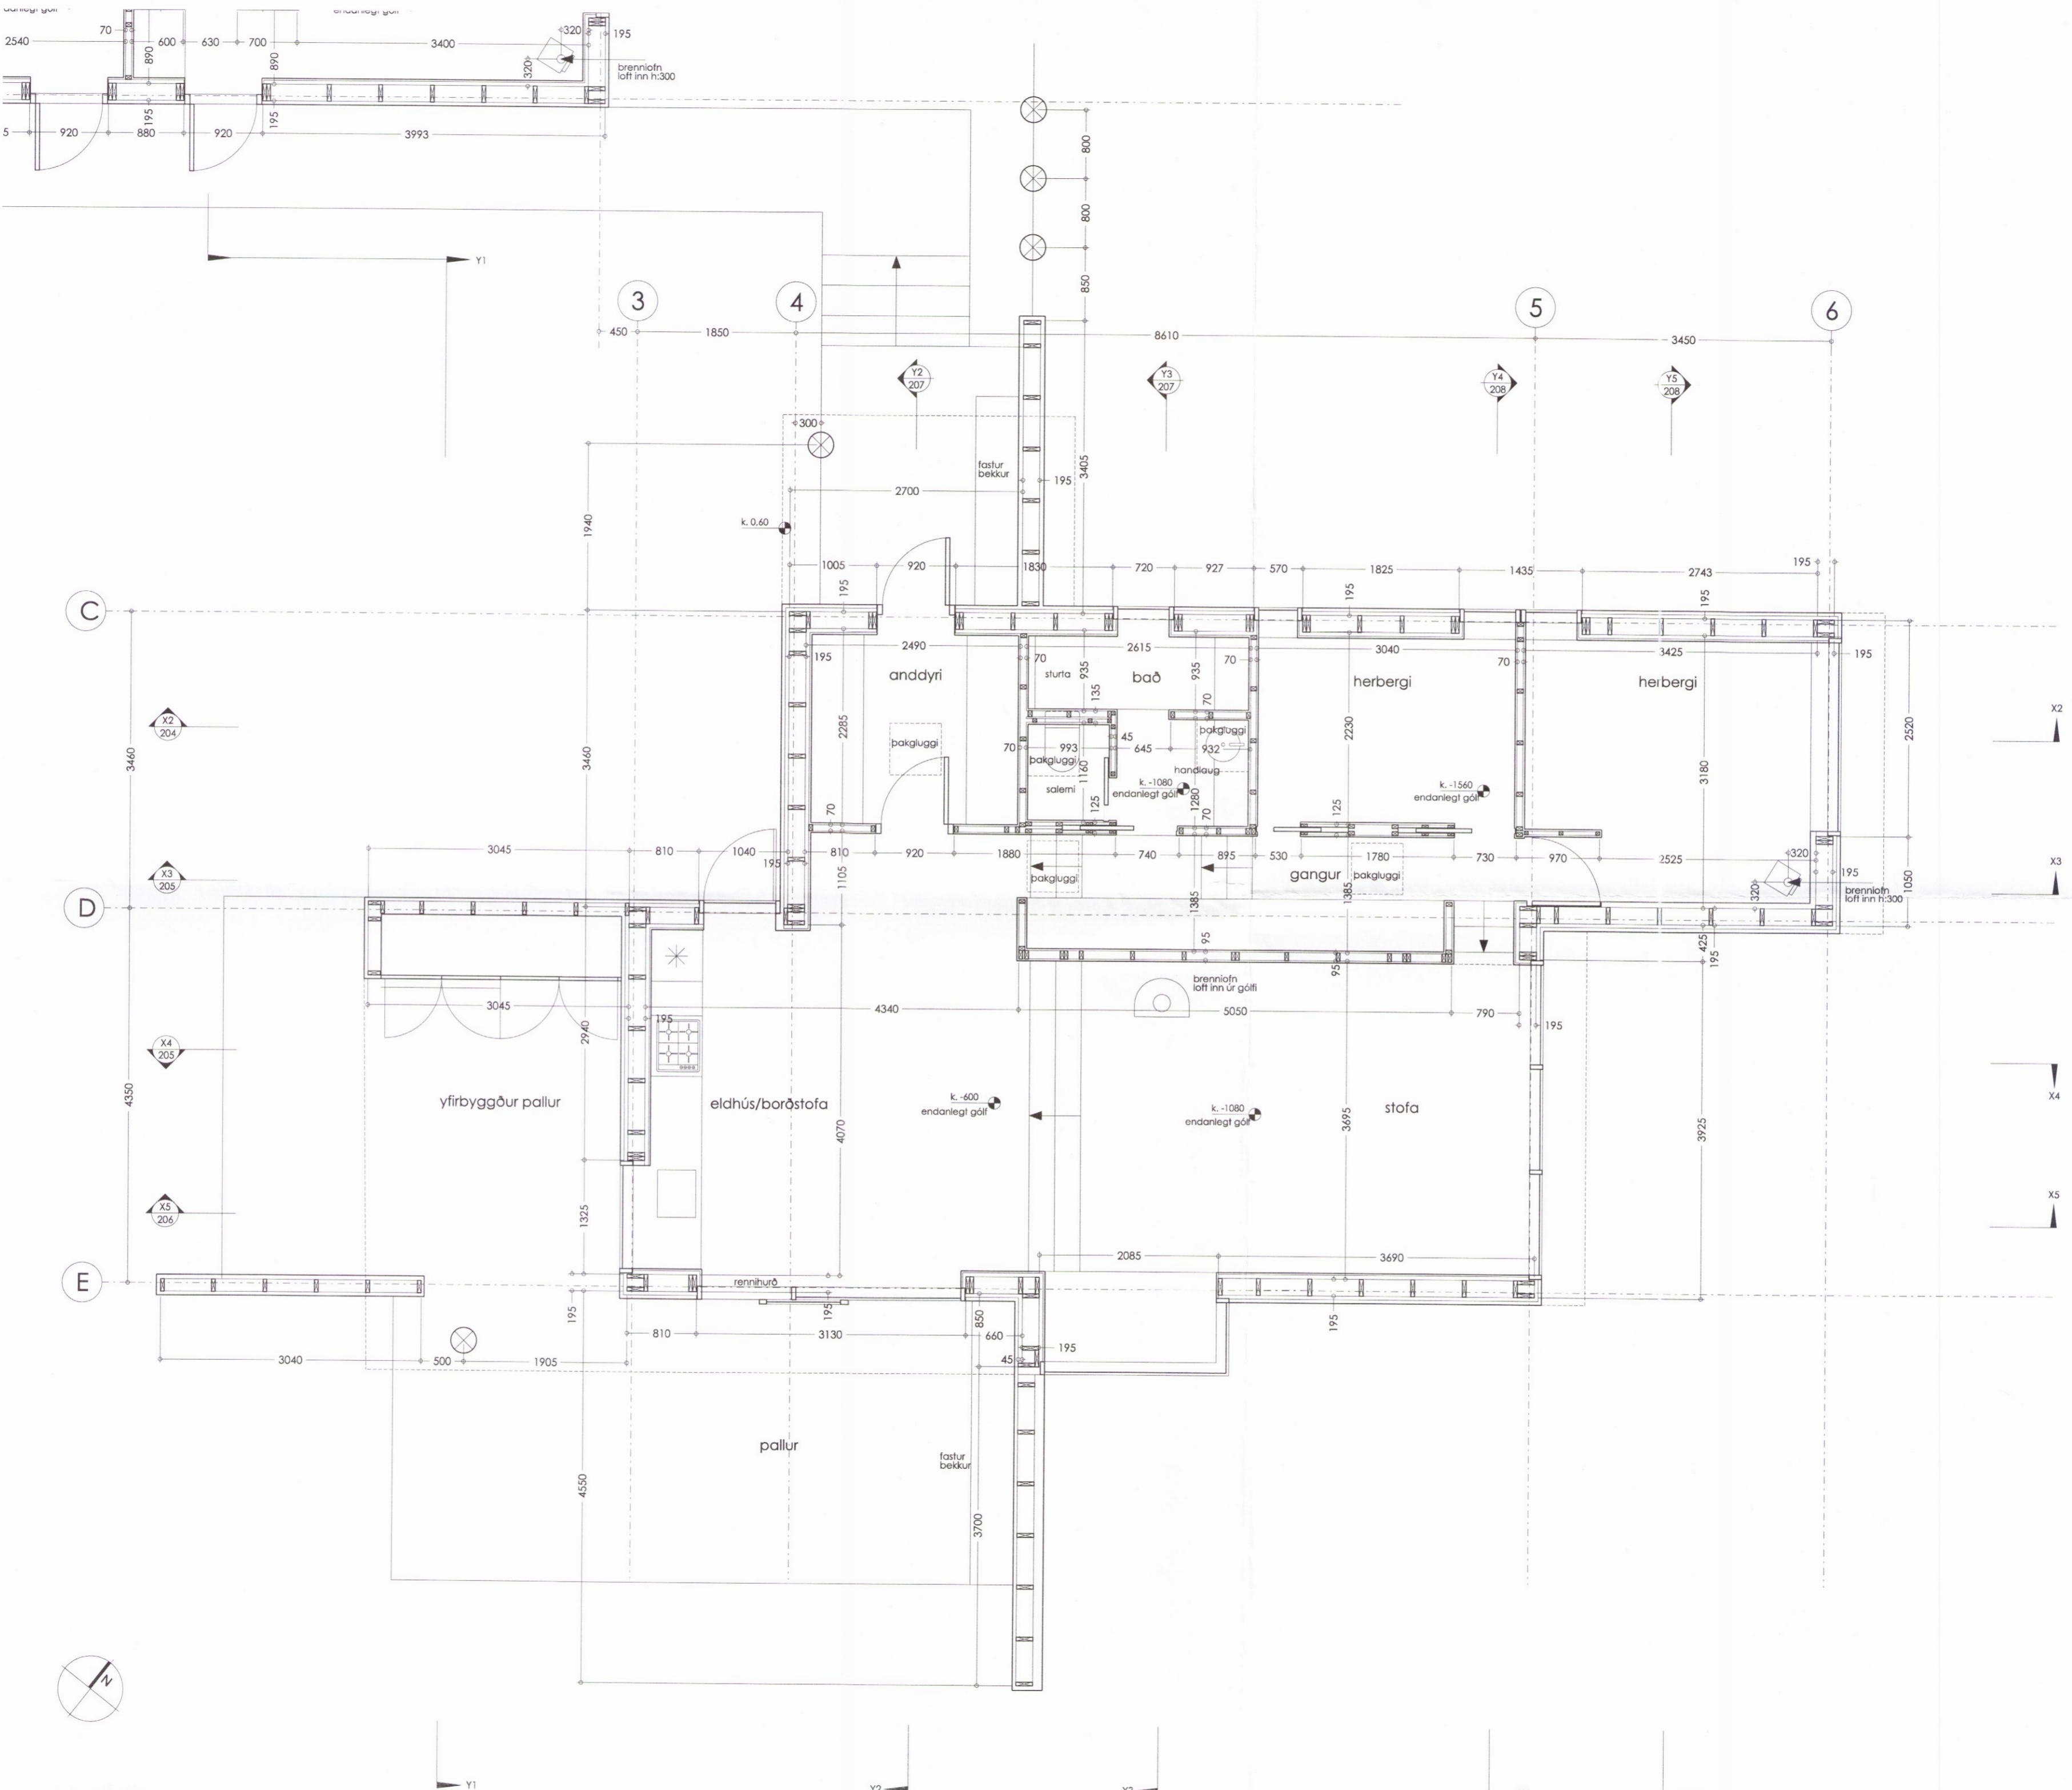

verk: **Sumarhús 22**
 Bláskógur

tegund teikningar: Verkt
 heiti teikningar: grunnmynd

mælikvarði:
 dagsetning: 1

útgáfuferill:
 útgáfunúmer: skýring breytingar dags.

nr. teikningar og útgáfa.: **203**

undirskrift hönnuðar: *Hau*

andrúm ARKI
 ANDRÚM ARKITEKTAR EHF KT 471
 HVERFISGATA 54 101 RE

2758

Haraldur Örn Jónsson 111254 3899
 Kristján Garðarsson 270269 5679

Öll afnot og afritun teikningar er háð skriflegg