


Skipulegt og byggingarfulltrúi
 Yfirfarir
 29. ágú 2017
Árnir Jónsson
 Byggingarfulltrúi

ADALHÖNNUDUR *Árnir Jónsson*

Útg.	Dags.	Skýring	Br. af.	Yfir.
A	18.08.2017	Vinnutækning	AG	

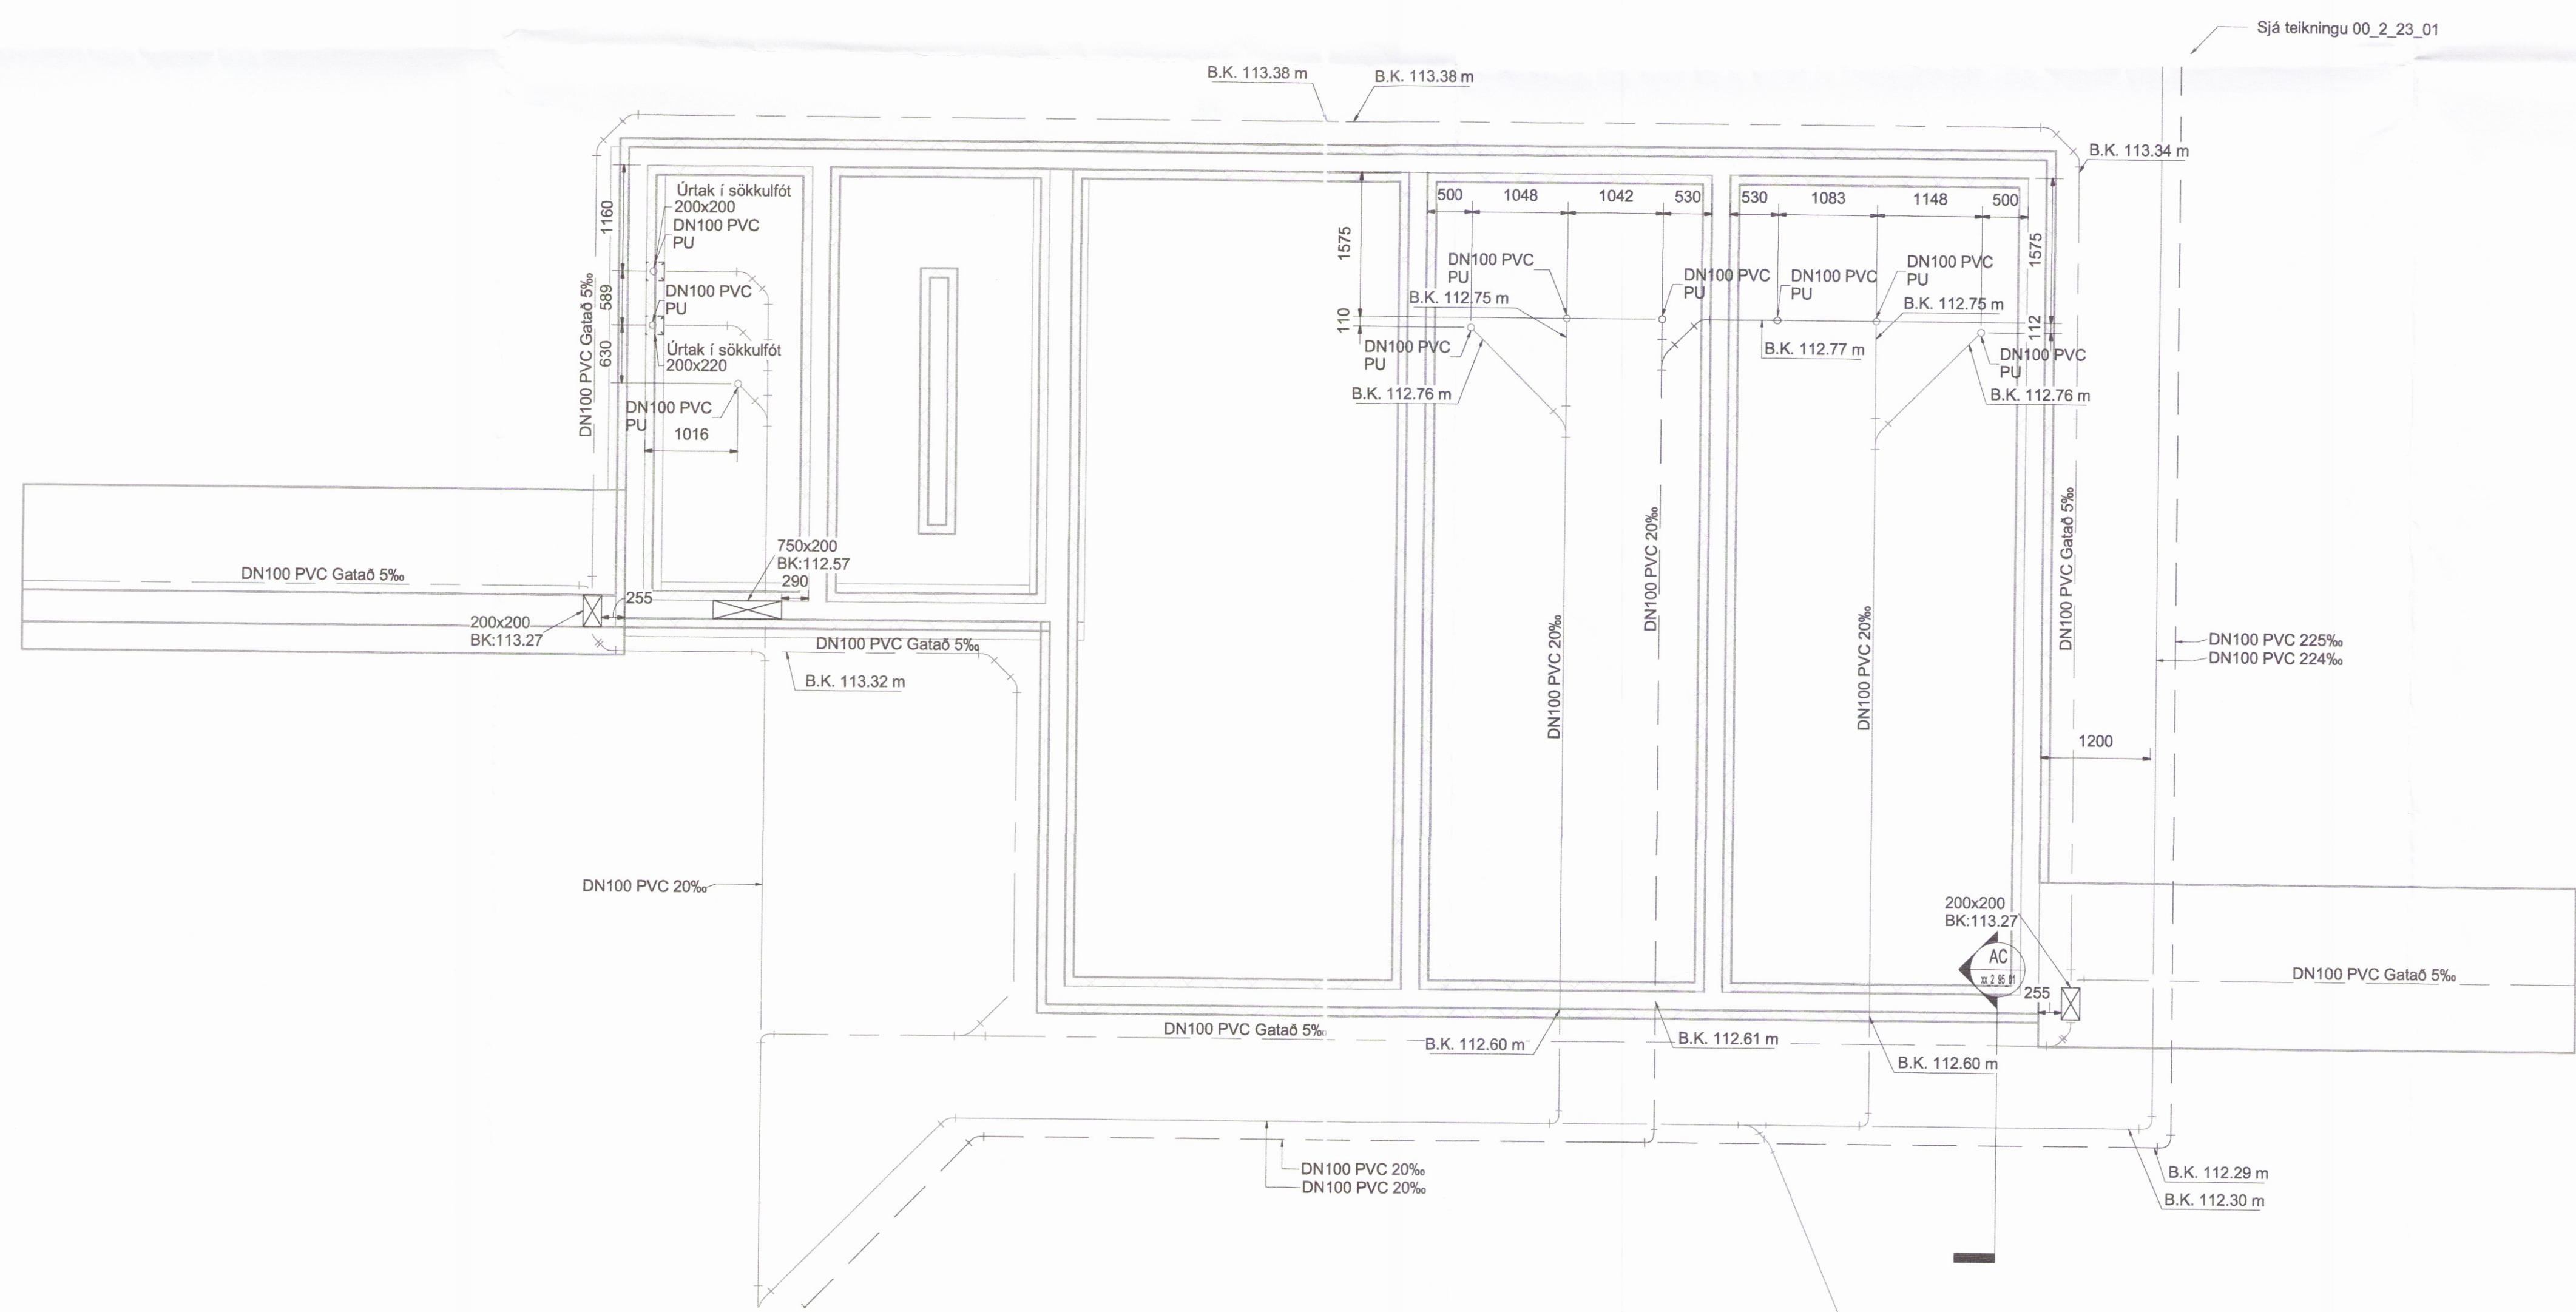

--- Frárennsli brúnt
 --- Frárennsli grátt
 --- Frárennsli regnvatn

Ómerktur hringur táknar að lögn færast upp eða niður innan hæðar.
 Hringur merkur PU, PN eða PU/PN táknar að lögn færast upp eða niður á milli hæða.

T.K - Aetlaður topp kóti
 B.K - Botnkóti



Gata frístundahús
 845 Flúðir

Lagnir og loftræsting
 Fráveitukerfi
 Grunnmynd - Lagnir í grunni

TEKNIÐMÉR	BLADSTÆRD	HANNAÐ	AG
4515-004	A1	TEKNAÐ	APK
-1_2_23_01		YFRFARIR	BK
DAGS.	MELKVARDI	ÚTGÁFA	
07/03/17	1:50	2770	A
SAMÞYKKT:	Rúnar H Steinsen	<i>Rúnar H Steinsen</i>	
KENNITALA:	031149-4449	<i>031149-4449</i>	