


ADALHÖNNUNIR
Þórunn Þórunnsson
 24.08.2017

Útg.	Dags.	Skýring	Br.af.	Yfirf.
A	15.08.2017	Vinnuteikning	DSP	BJP
B	23.08.2017	Stobveggar færður	DSP	BJP

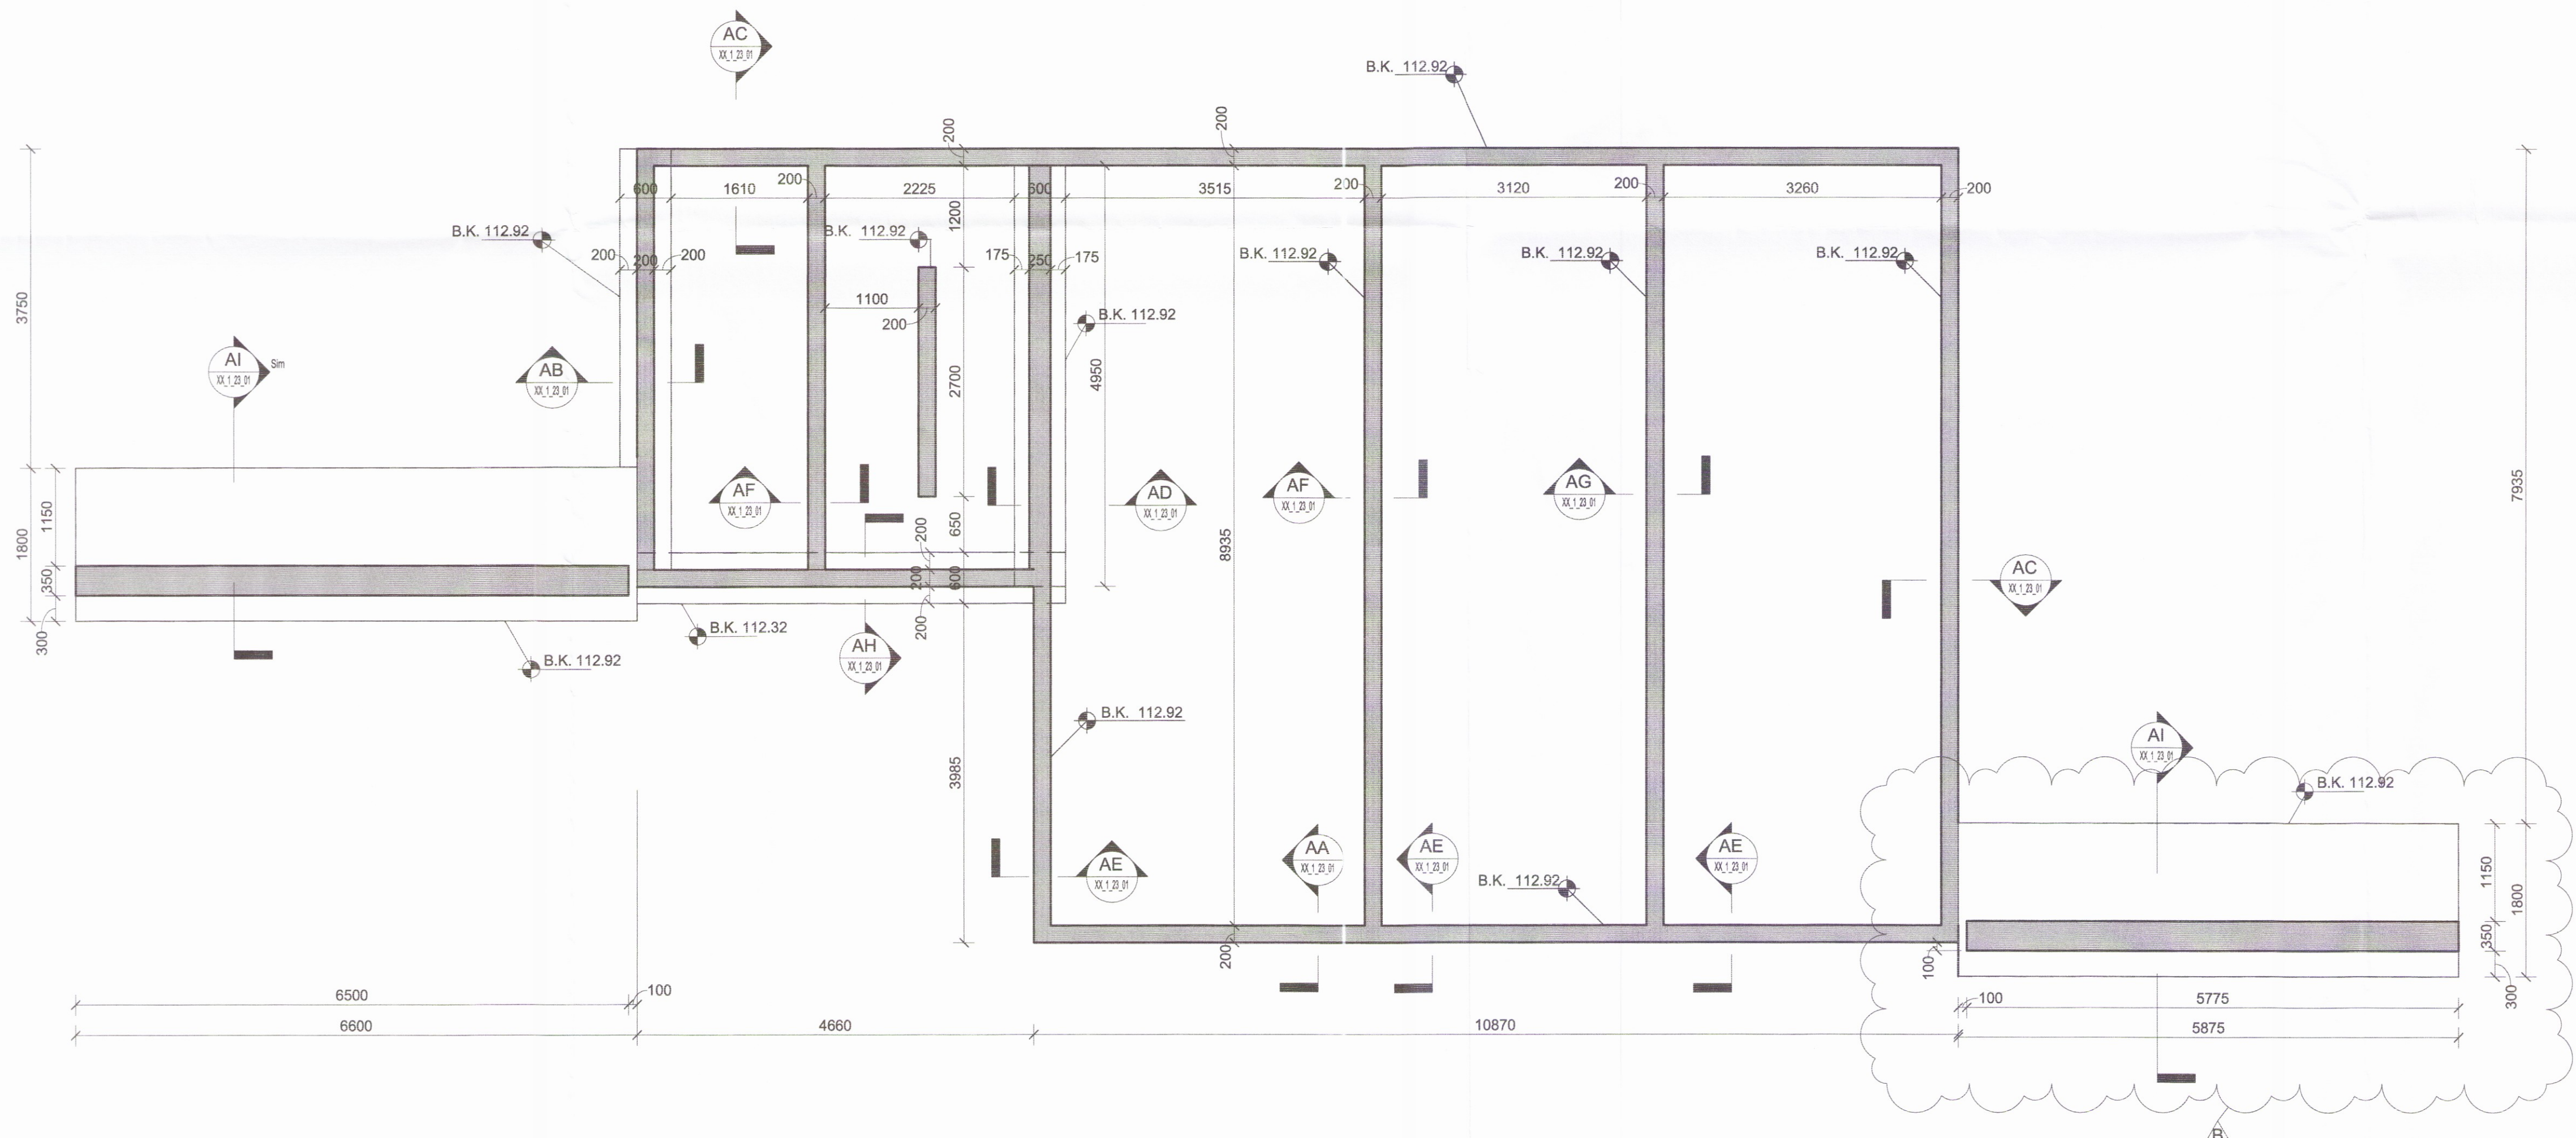

Skýringar
 Öll mál eru í mm, hæðakótar í m nema annað sé tilgreint á teikningu.
 Tilvísanir í teikningar:
 XX_1_04_01 Almennar skýringar
 XX_1_04_02 Kröfur til steinsteypu
 XX_1_04_03 Almennar kröfur til járnalagnar
 XX_1_04_04 Almenn Snið og deili fyrir járnalögn
 Sjá einnig teikningar arkitekta og lagahönnuða



Gata 4, Frístundahús
 845 Flúðum

Burðarvirki
 Jámbending
 Grunnmynd sökklar neðri hæð

TEKNI-NÚMÉR	BLADSTÆR	HANNAÐ	DSP
4515-004	A1	TEKNAÐ: EDJ	
-01_1_21_01		YFIRFARIÐ: BJP	
DAGS	MÆLIKVARDI	ÚTGÁFA	
15.08.2017	1:50	2772	B
SAMBÝKKI:	<i>Þórunn Þórunnsson</i>		
KENNITALA:	291163-5139		