


ADALHÖNNUBU
[Signature]
 29.08.2017

| Útg. | Dags. | Skýring | Br.af. | Yfirf. |
|------|------------|---------------|--------|--------|
| A | 15.08.2017 | Vinnuteikning | DSP | BJP |

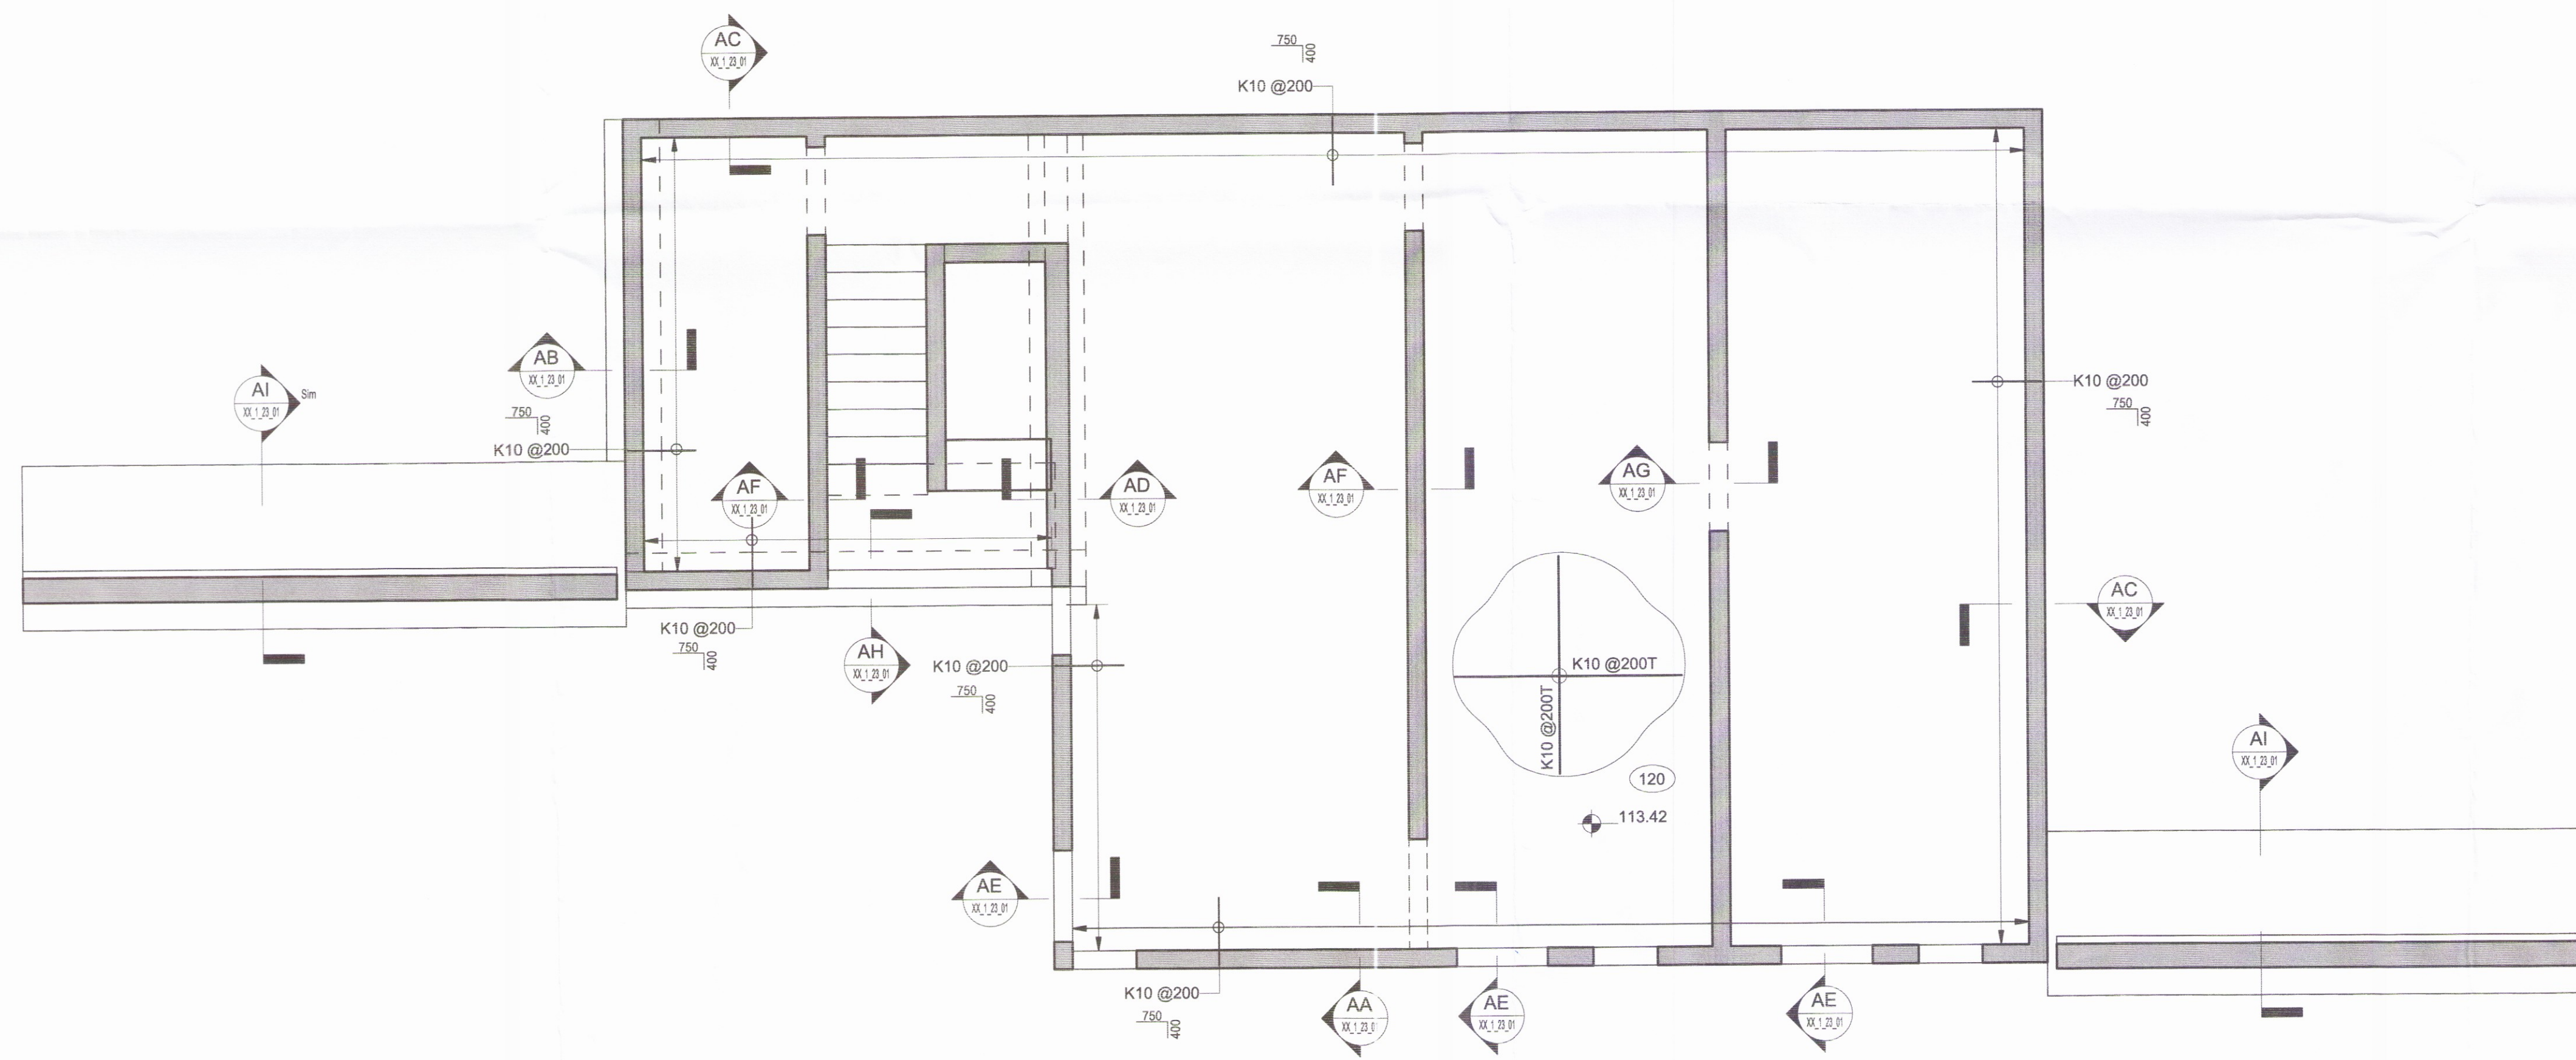

Skýringar
 Öll mál eru í mm, hæðakótar í m nema annað sé tilgreint á teikningu
 Tilvísanir í teikningar:
 XX_1_04_01 Almennar skýringar
 XX_1_04_02 Kröfur til steinsteypu
 XX_1_04_03 Almennar kröfur til járnlagðnar
 XX_1_04_04 Almenn Sníð og delli fyrir járnlagðna
 Sjá einnig teikningar arkitekta og laghönnuða



Gata 4, Fristundahús
 845 Flúðum

Burðarvirki
 Járnþending
 Grunnmynd neðri hæð

| TEKNIÐMÉR | BLADSTJER | HANNAÐ | DSP |
|------------|--------------------------|----------------|-----|
| 4515-004 | A1 | TEKNAÐ: EDJ | |
| 00_1_21_01 | | YFIRFARIR: BJP | |
| DAGS. | MELKVARÐI | ÚTGÁFA | |
| 15.08.2017 | 1:50 | 2773 A | |
| SAMMÝKKT: | <i>Bjarni P. Pálsson</i> | | |
| KENNITALA: | 291163-5139 | | |