


ADALHÖNNUNUR *Ánn. Þorvaldur*  
*ni. 200652-2169*

Útg.	Dags.	Skýring	Br. af:	Yfirf.
A	18.08.2017	Vinnuteikning	AG	

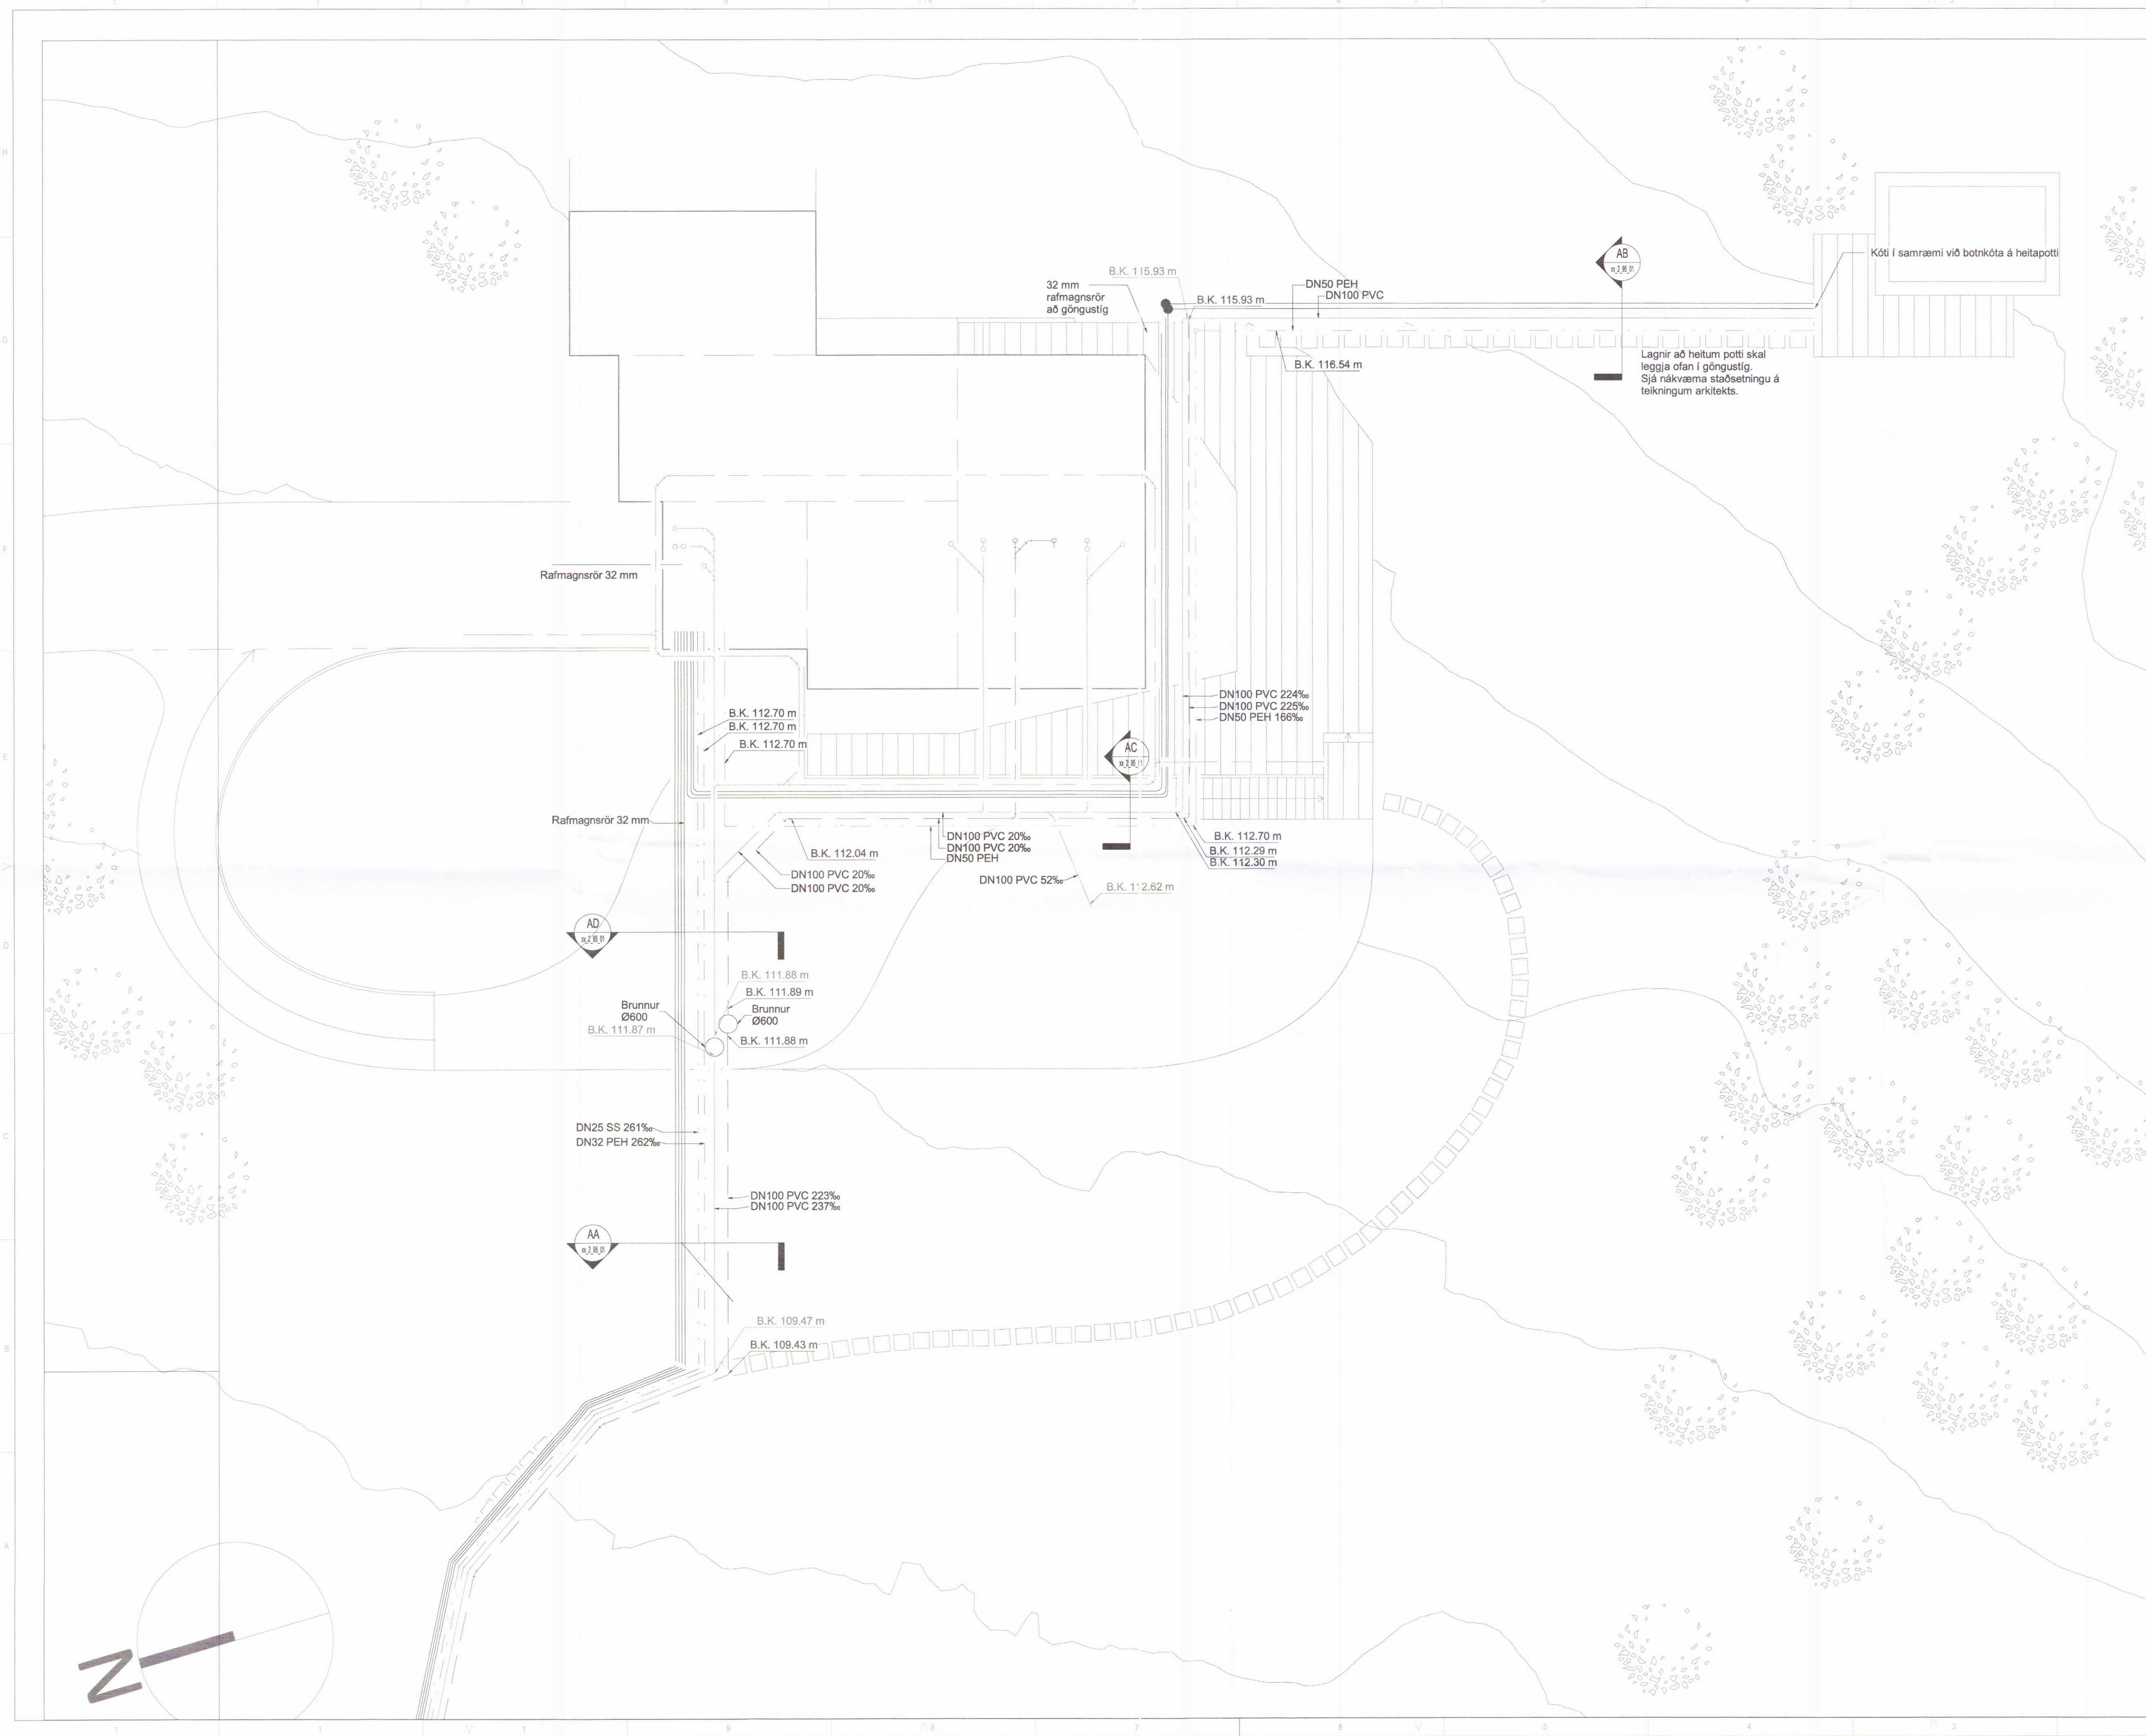

- Frárennsli brútt
- Frárennsli grátt
- Heitt vatn
- Kalt vatn
- Blandað vatn

Ómerkur hringur táknar að lögn færirst upp eða niður innan hæðar.  
Hringur merkur PU, PN eða PU/PN táknar að lögn færirst upp eða niður á milli hæða.  
T.K - Áætlaður topp kóti  
B.K - Botnkóti



Gata frístundahús  
845 Flúðir

Lagnir  
Lagnir undir yfirborði  
Grunnmynd

TEKNI-NÚMÉR	BLAÐSTÆRÐ	HANNAÐ	AG
4515-004	A1	TEKNAÐ	APK
-1_2_93_02		YFRFERÐ	BK
DAGS	MELIKVARÐI	ÚTGÁFA	
27.06.2017	1 : 100	2773	A
SAMÞYKKT:	Rúnar H Steinsen	<i>Rúnar H Steinsen</i>	
KENNITALA:	031149-4449	<i>031149-4449</i>	