


Skipulags- og byggingarkitektúráttipveita ehf.
 Yfirfarið
 29. ágú. 2017
 Byggingarkultrúi

ADALHÖNNUÐU
 Sígn Sigfard
 Kt. 0006503169

Útg.	Dags.	Skýring	Br.af.	Yfirf.
A	dd.mm.áááá	Útgáfa		

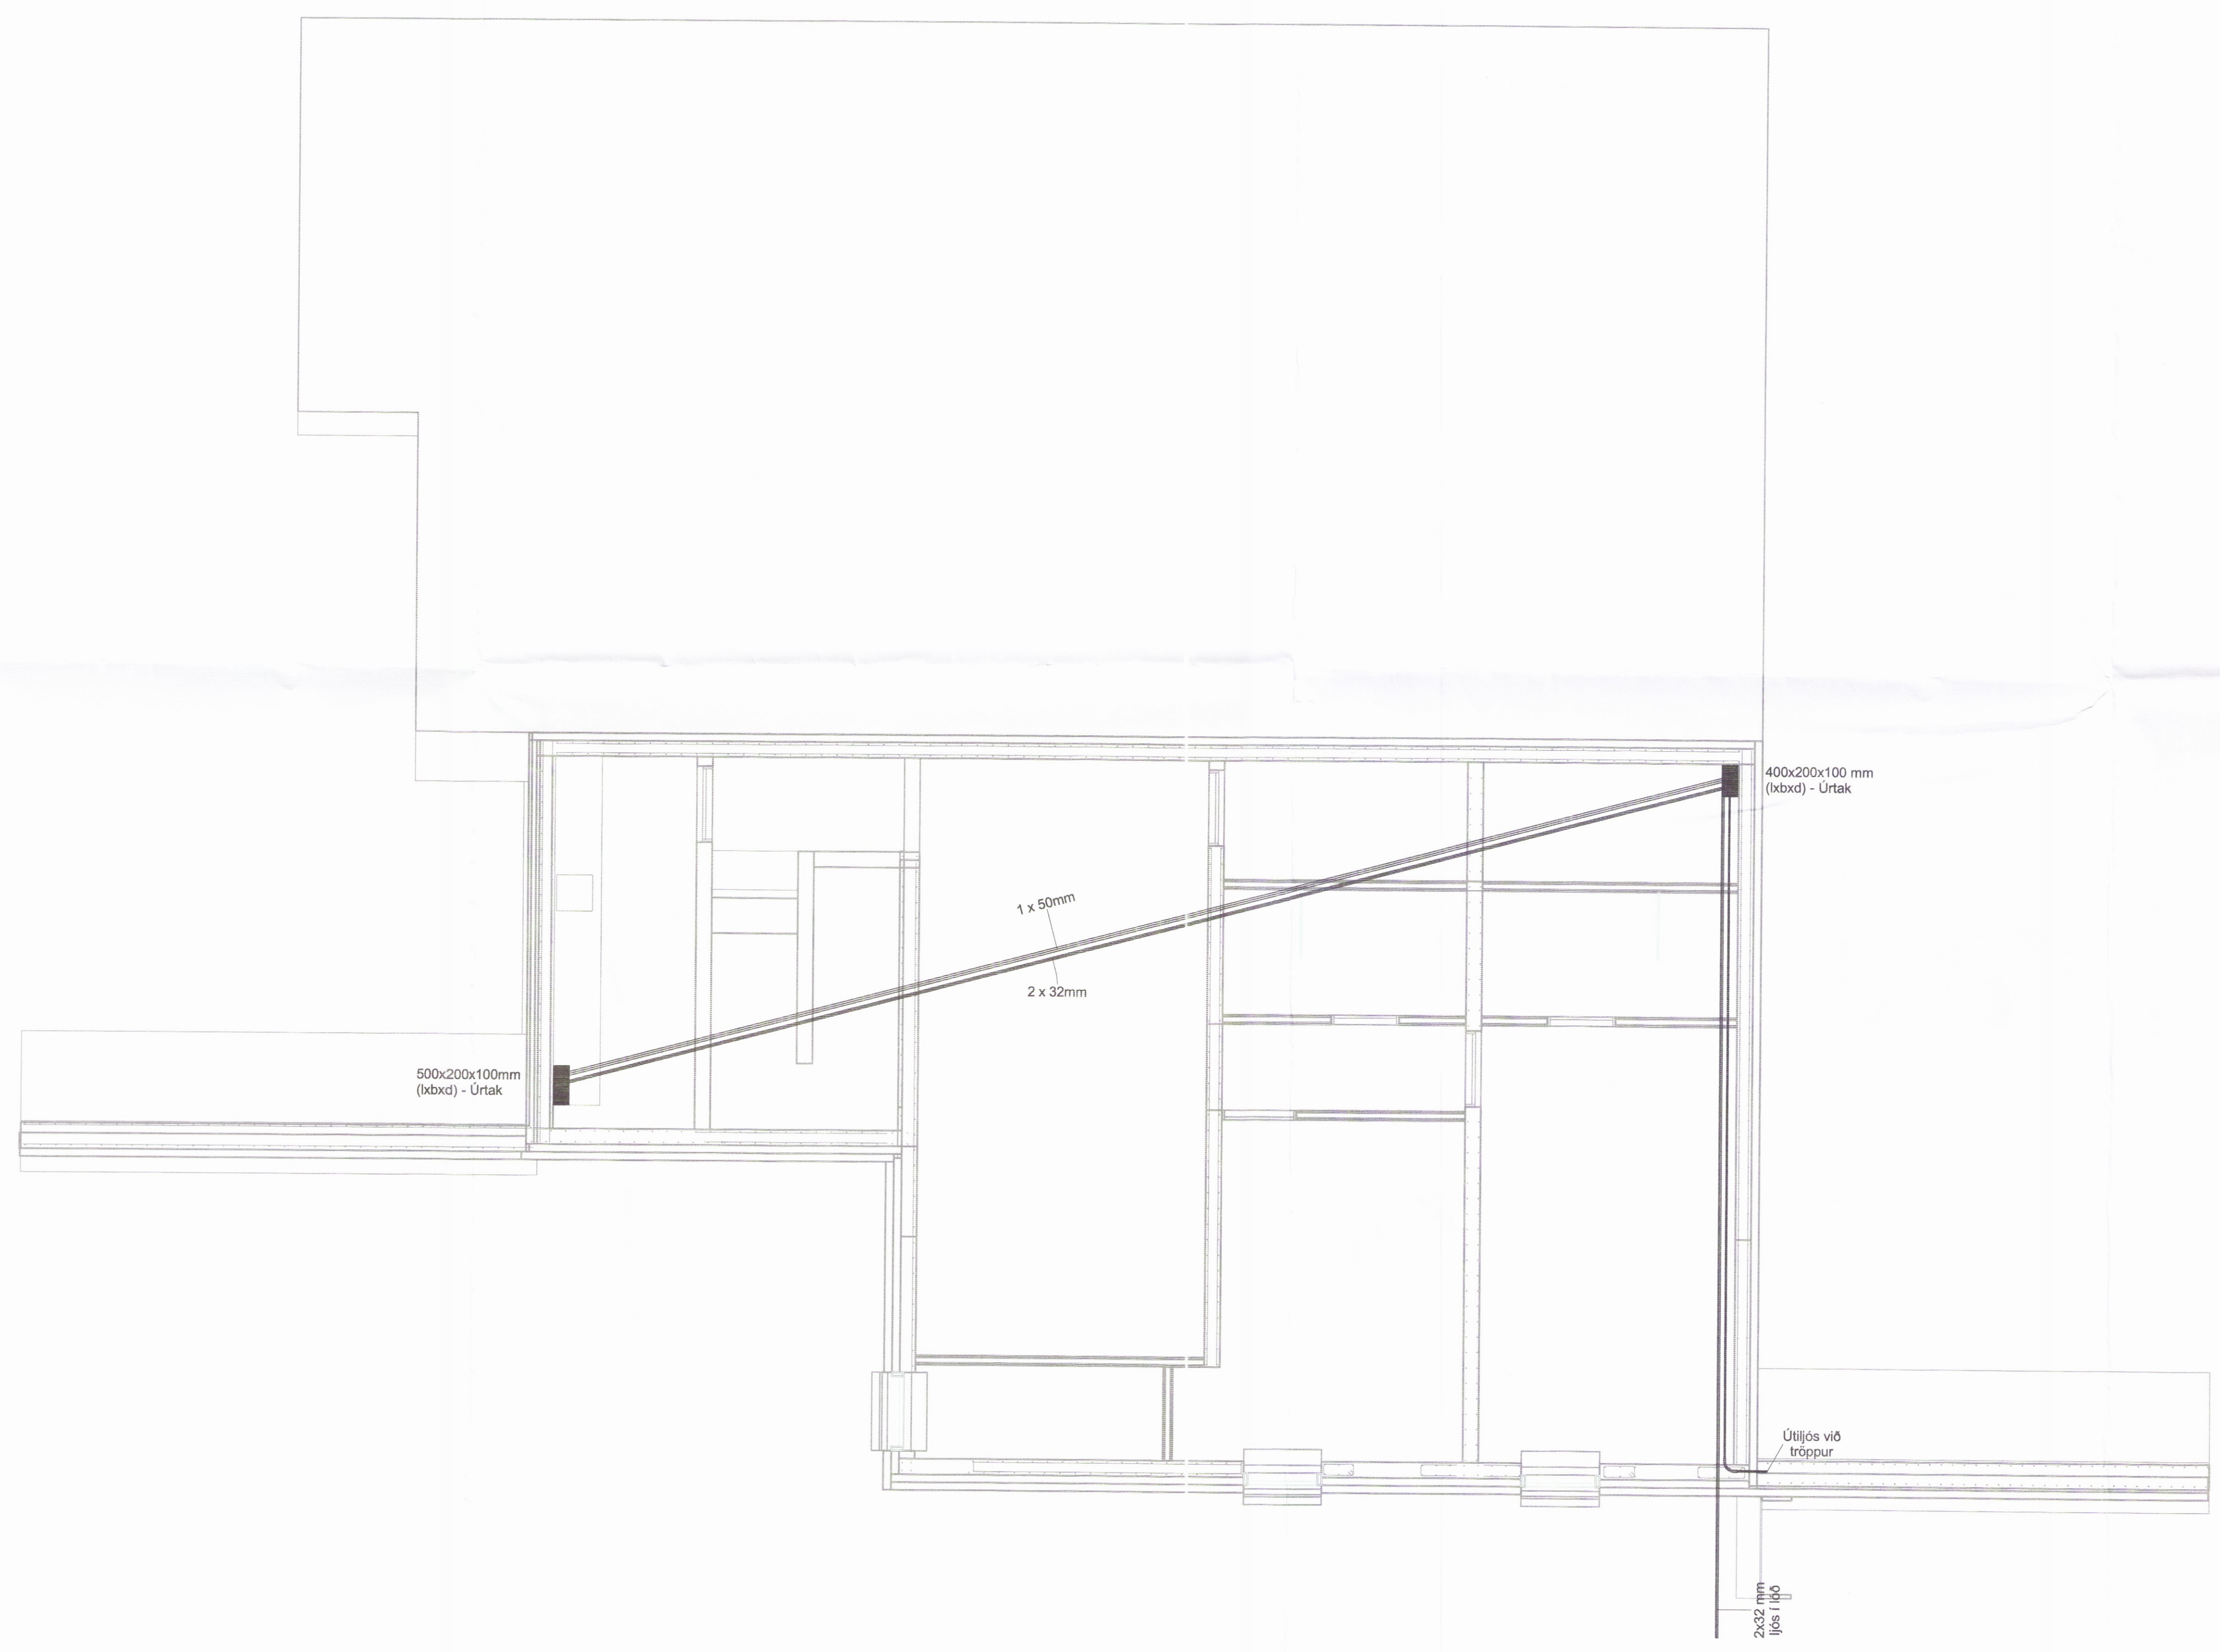

EFLA
 VERKFRÆÐISTOFA
 sími 412 8000 www.efla.is

Gata, Frístundarhús
 Flúðir, 845

Raflagnir
 Lagnir í sökkli/neðstu plötu
 0. hæð

TEKNI-NÚMÉR	BLADSTÆR	HANNAÐ	PBS
4515-004	A1	TEKNAÐ: PBS / ÁHG	
00_3_19_01		YFRFARIÐ: SG	

DAGS.	MÆLIKVARÐI	ÚTGÁFA
08/18/17	1 : 50	2776 A

SAMÞYKKT: Approver
 Sigurður Grímsson
 KENNITALA: Kt. 021155-3739