


Umhverfis- og tæknisvið Uppsveita  
**Yfirfarið**  
 5 SEP 2017  
*Sigrún Skel*  
 FA Byggingarfulltrúi

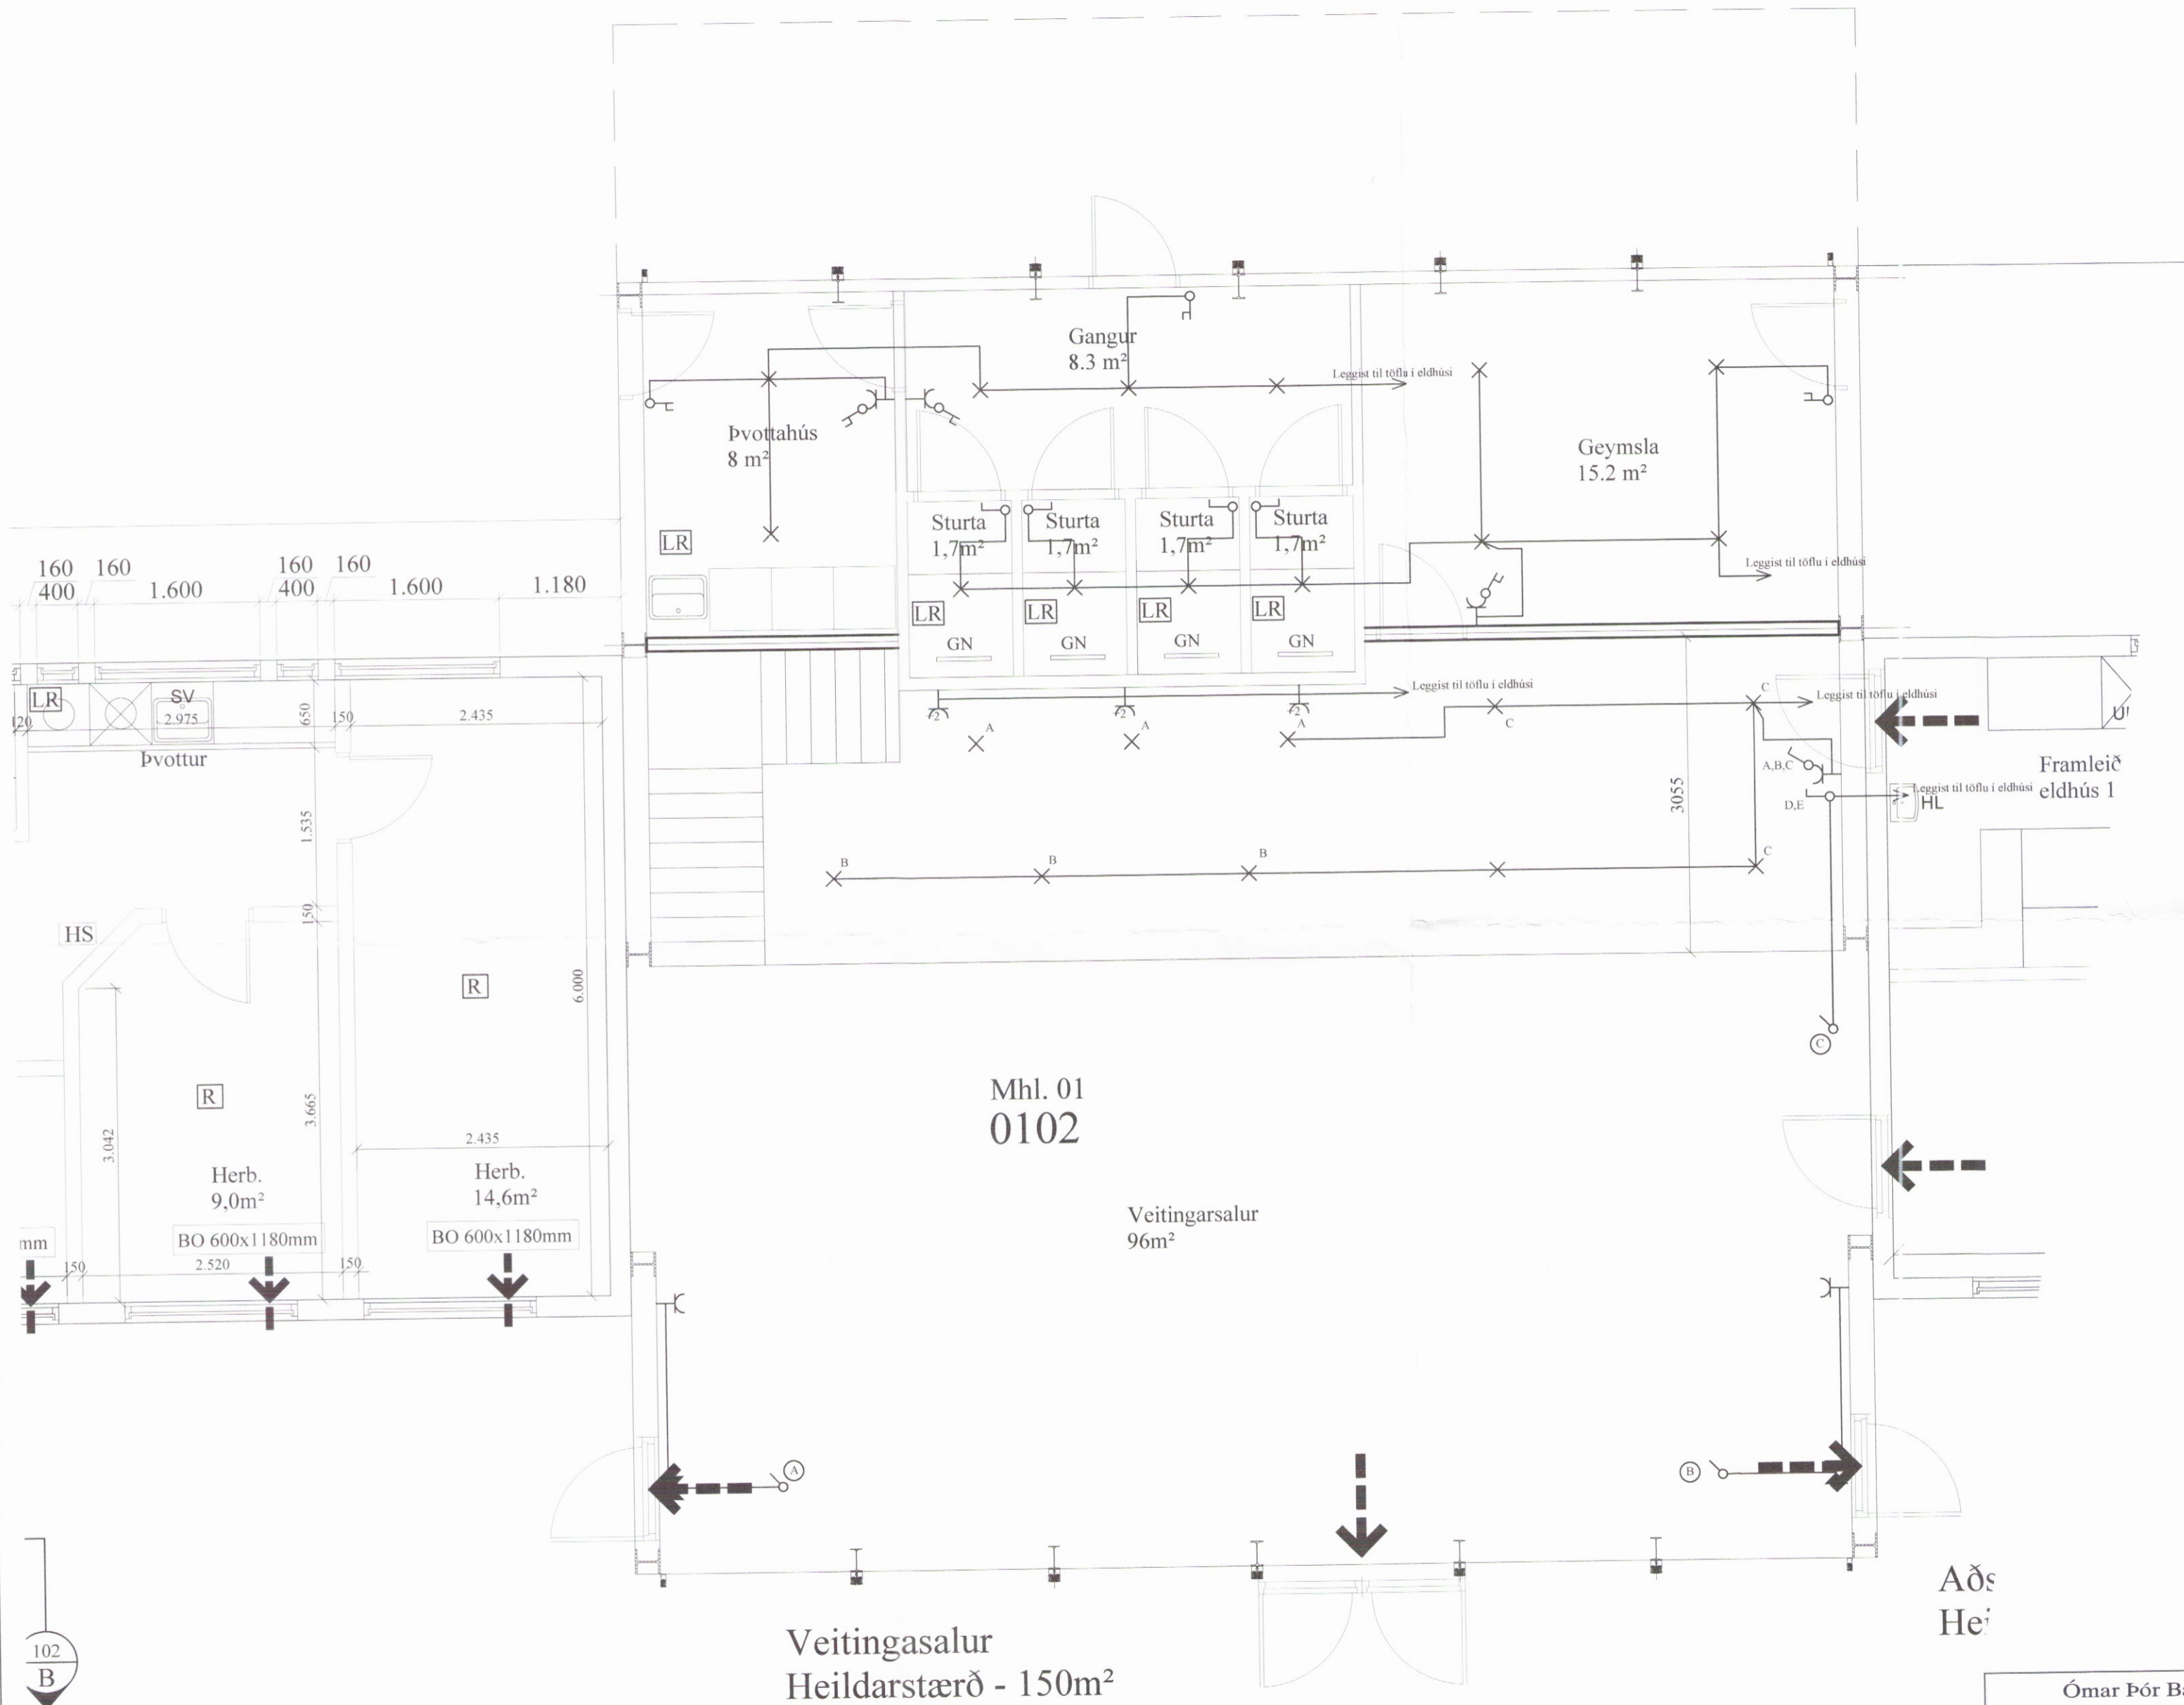

**Skýringar**

**Almennt**

Um er að ræða raflagnir í viðbyggingu og skal rafmagn sótt í áðurkomna rafmagnstöflu í eldhúsi. Öll mál sem gefin upp eru í mm. Hæðarmál skulu vera miðuð við fullfrágengin gólf í miðja dós. Fjarlægðir eru miðaðar við miðju dósar. Samræma skal staðsetningu rafbúnaðar í eldhúsi, baði og þvottahúsi við sérteikningar af innréttingum. Allar lagnir og frágangur skal vera samkvæmt reglugerðum og fyrirmælum frá rafveitu.

**Hæð búnaðar:**

Tenglar almennt í 200mm  
 Tenglar við rofa sé í sömu hæð og rofinn  
 Rofar almennt í 1100mm  
 Í veggjum við loft sal skal staðsetja tengla fyrir lýsingu sal

**Pípur**

Pípur eru almennt 16mm og vir 1,5q í innfeldum lögnum en 3x1,5q plast kapall í utan á liggjandi lögnum. Spennujöfnun á baðkeri eða sturtubotn er 6q.

**Málstraumur**

Rafbúnaður sé í samræmi við stærðir varbúnaðar í töflu.

**Málsetningar**

Allar málsetningar skulu miðast við málsettar byggingarteikningar.

Þetta gildir nema annars sé getið í teikningum.

102  
B

Veitingasalur  
Heildarstærð - 150m<sup>2</sup>

Aðs  
Hei

<b>Ómar Þór Baldursson</b> - Löggitur raflagnahönnuður - Birkigrund 6, 800 Selfoss.		Ómar Þór Baldursson Rafmagnsiðnfræðingur Kt. 170864-4259 Sími: 482-2734 email: omarba@simnet.is		Kjóstaðir land 2 (220934)	
Teikn. nr. Tilvisun á teikningu Samþykkt <i>Ómar Baldursson</i>		Br. Dags.		<b>RAFLAGNIR.</b> <b>VIÐBYGGINGU 2832</b>	
Dagsetning 10.4.2017		Mælikvarði 1 AF 2		Teiknað ÓB 1:50 Teikn. nr. 01-17	