
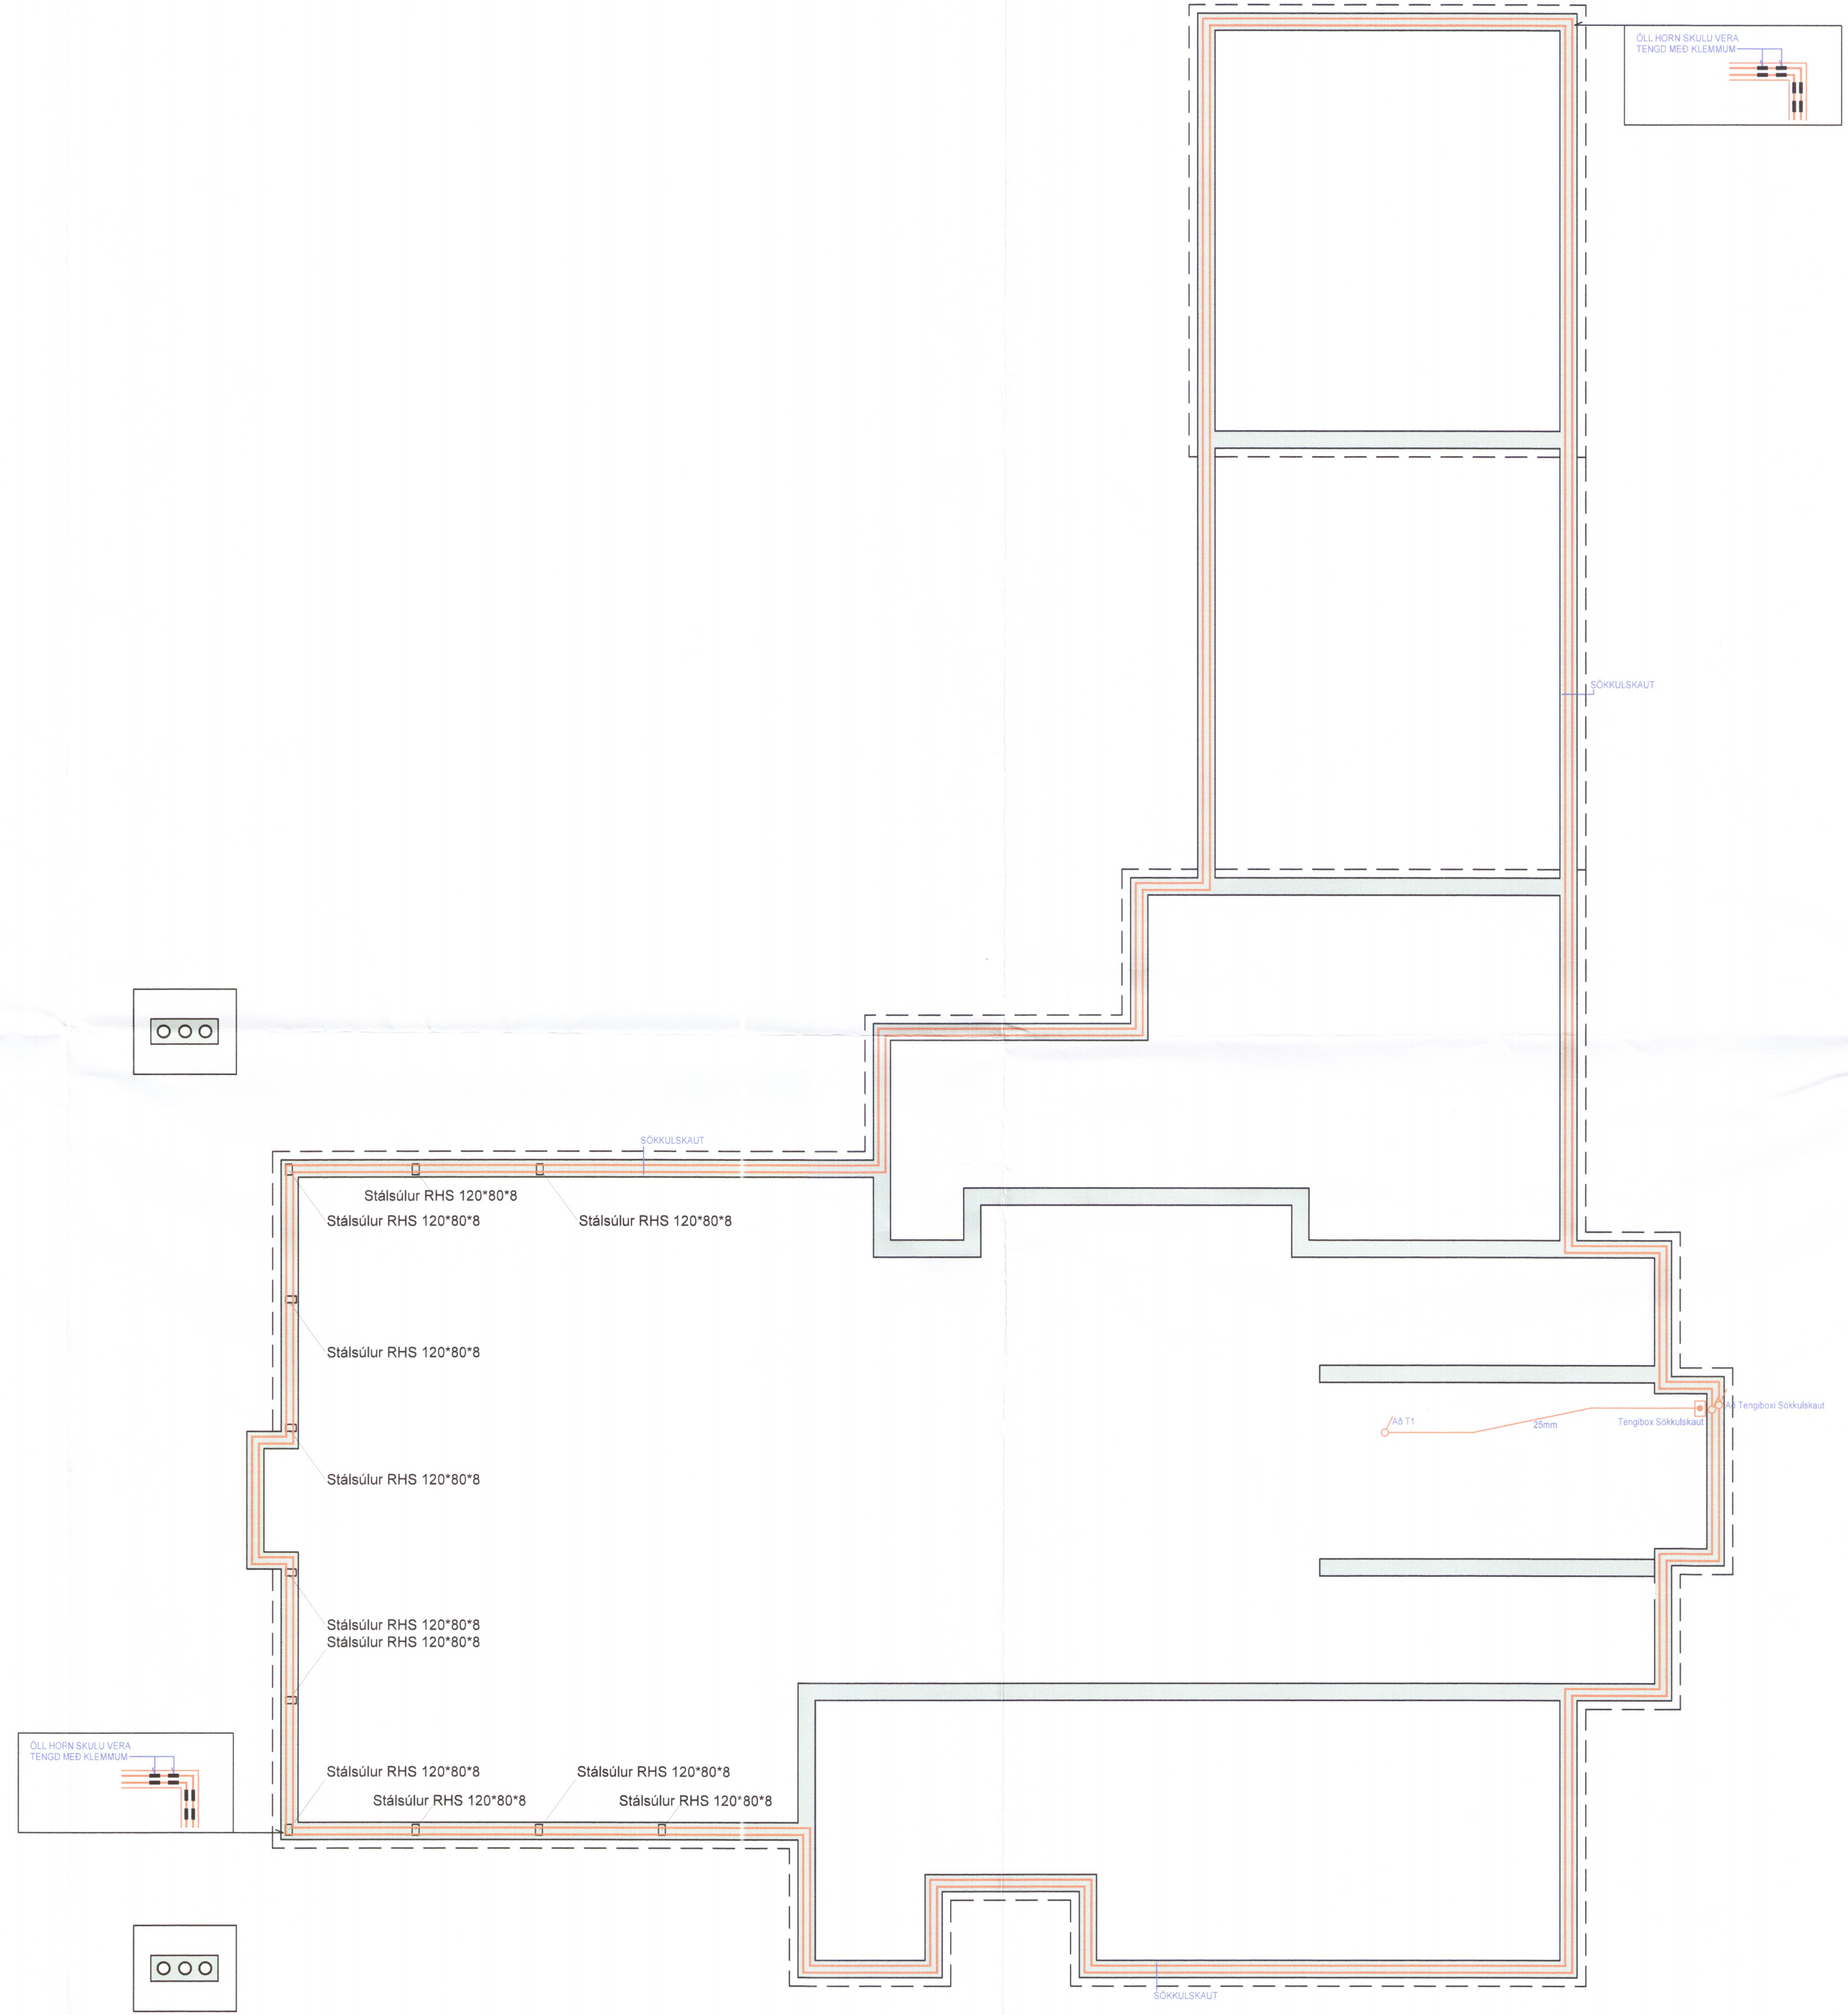



1 2 3 4 5 6 7 8 9 10 11 12 13 14 15 16

A
B
C
D
E
F
G
H

Umhverfis- og Tæknisvið Úppsveita
Yfirfarið
26. ágú. 2019
David Sig
Byggingarfræðingur

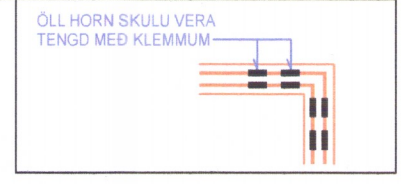

SKÝRINGAR

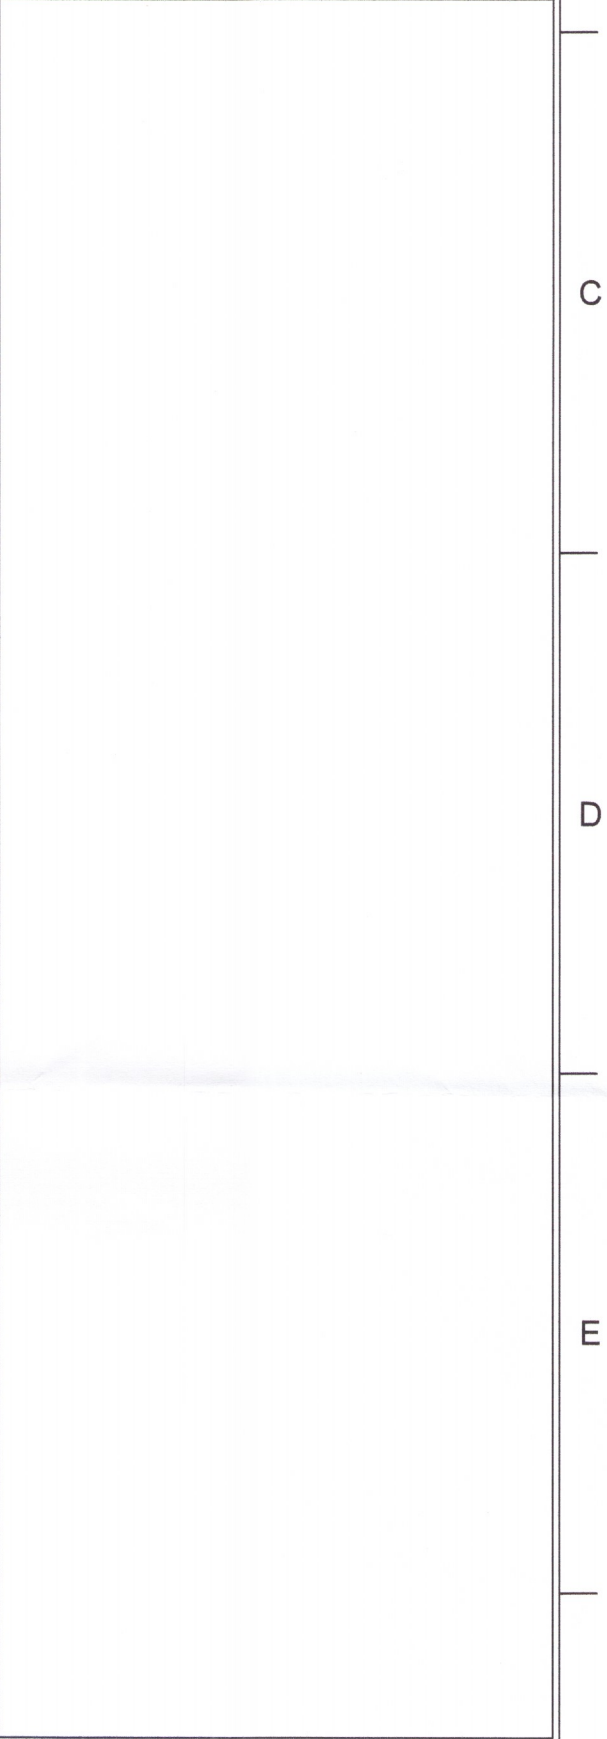

288019

"Í samræmi við samþykkt aðaluppdrætti"

David Sig
Hönnunarstjóri

LUMEX LX TEIKNISTOFA
Skiphósti 37, 108 Reykjavík, IS
+ (354) 508 9388
www.lumex.is
Helgi A. Eiríksson
HELGI A. EIRIKSSON KT. 110156-2789

Hönnun: HKE
Teiknað: PHG
Yfirfarið: HKE

Verkefni:
GÓÐHÓLSBRAUT 13, ÖNDVERÐANES

Dags.: 09.05.2018
Mvk.: 1:50
Töluheiti: GRGÓÐHÓLSBRAUT13

Verkhuti: GRUNNMYND SÖKKLAR
RAFLAGNIR SÖKKULSKAUT

Teikning blað:
LX-RAF-05

1 2 3 4 5 6 7 8 9 10 11 12 13 14 15 16