


Umhverfis- og tæknisvið Uppsveita
 Yfirfarið
 15. sep. 2017
Sólin Skjöldur
 Fh. Byggingarfulltrúi

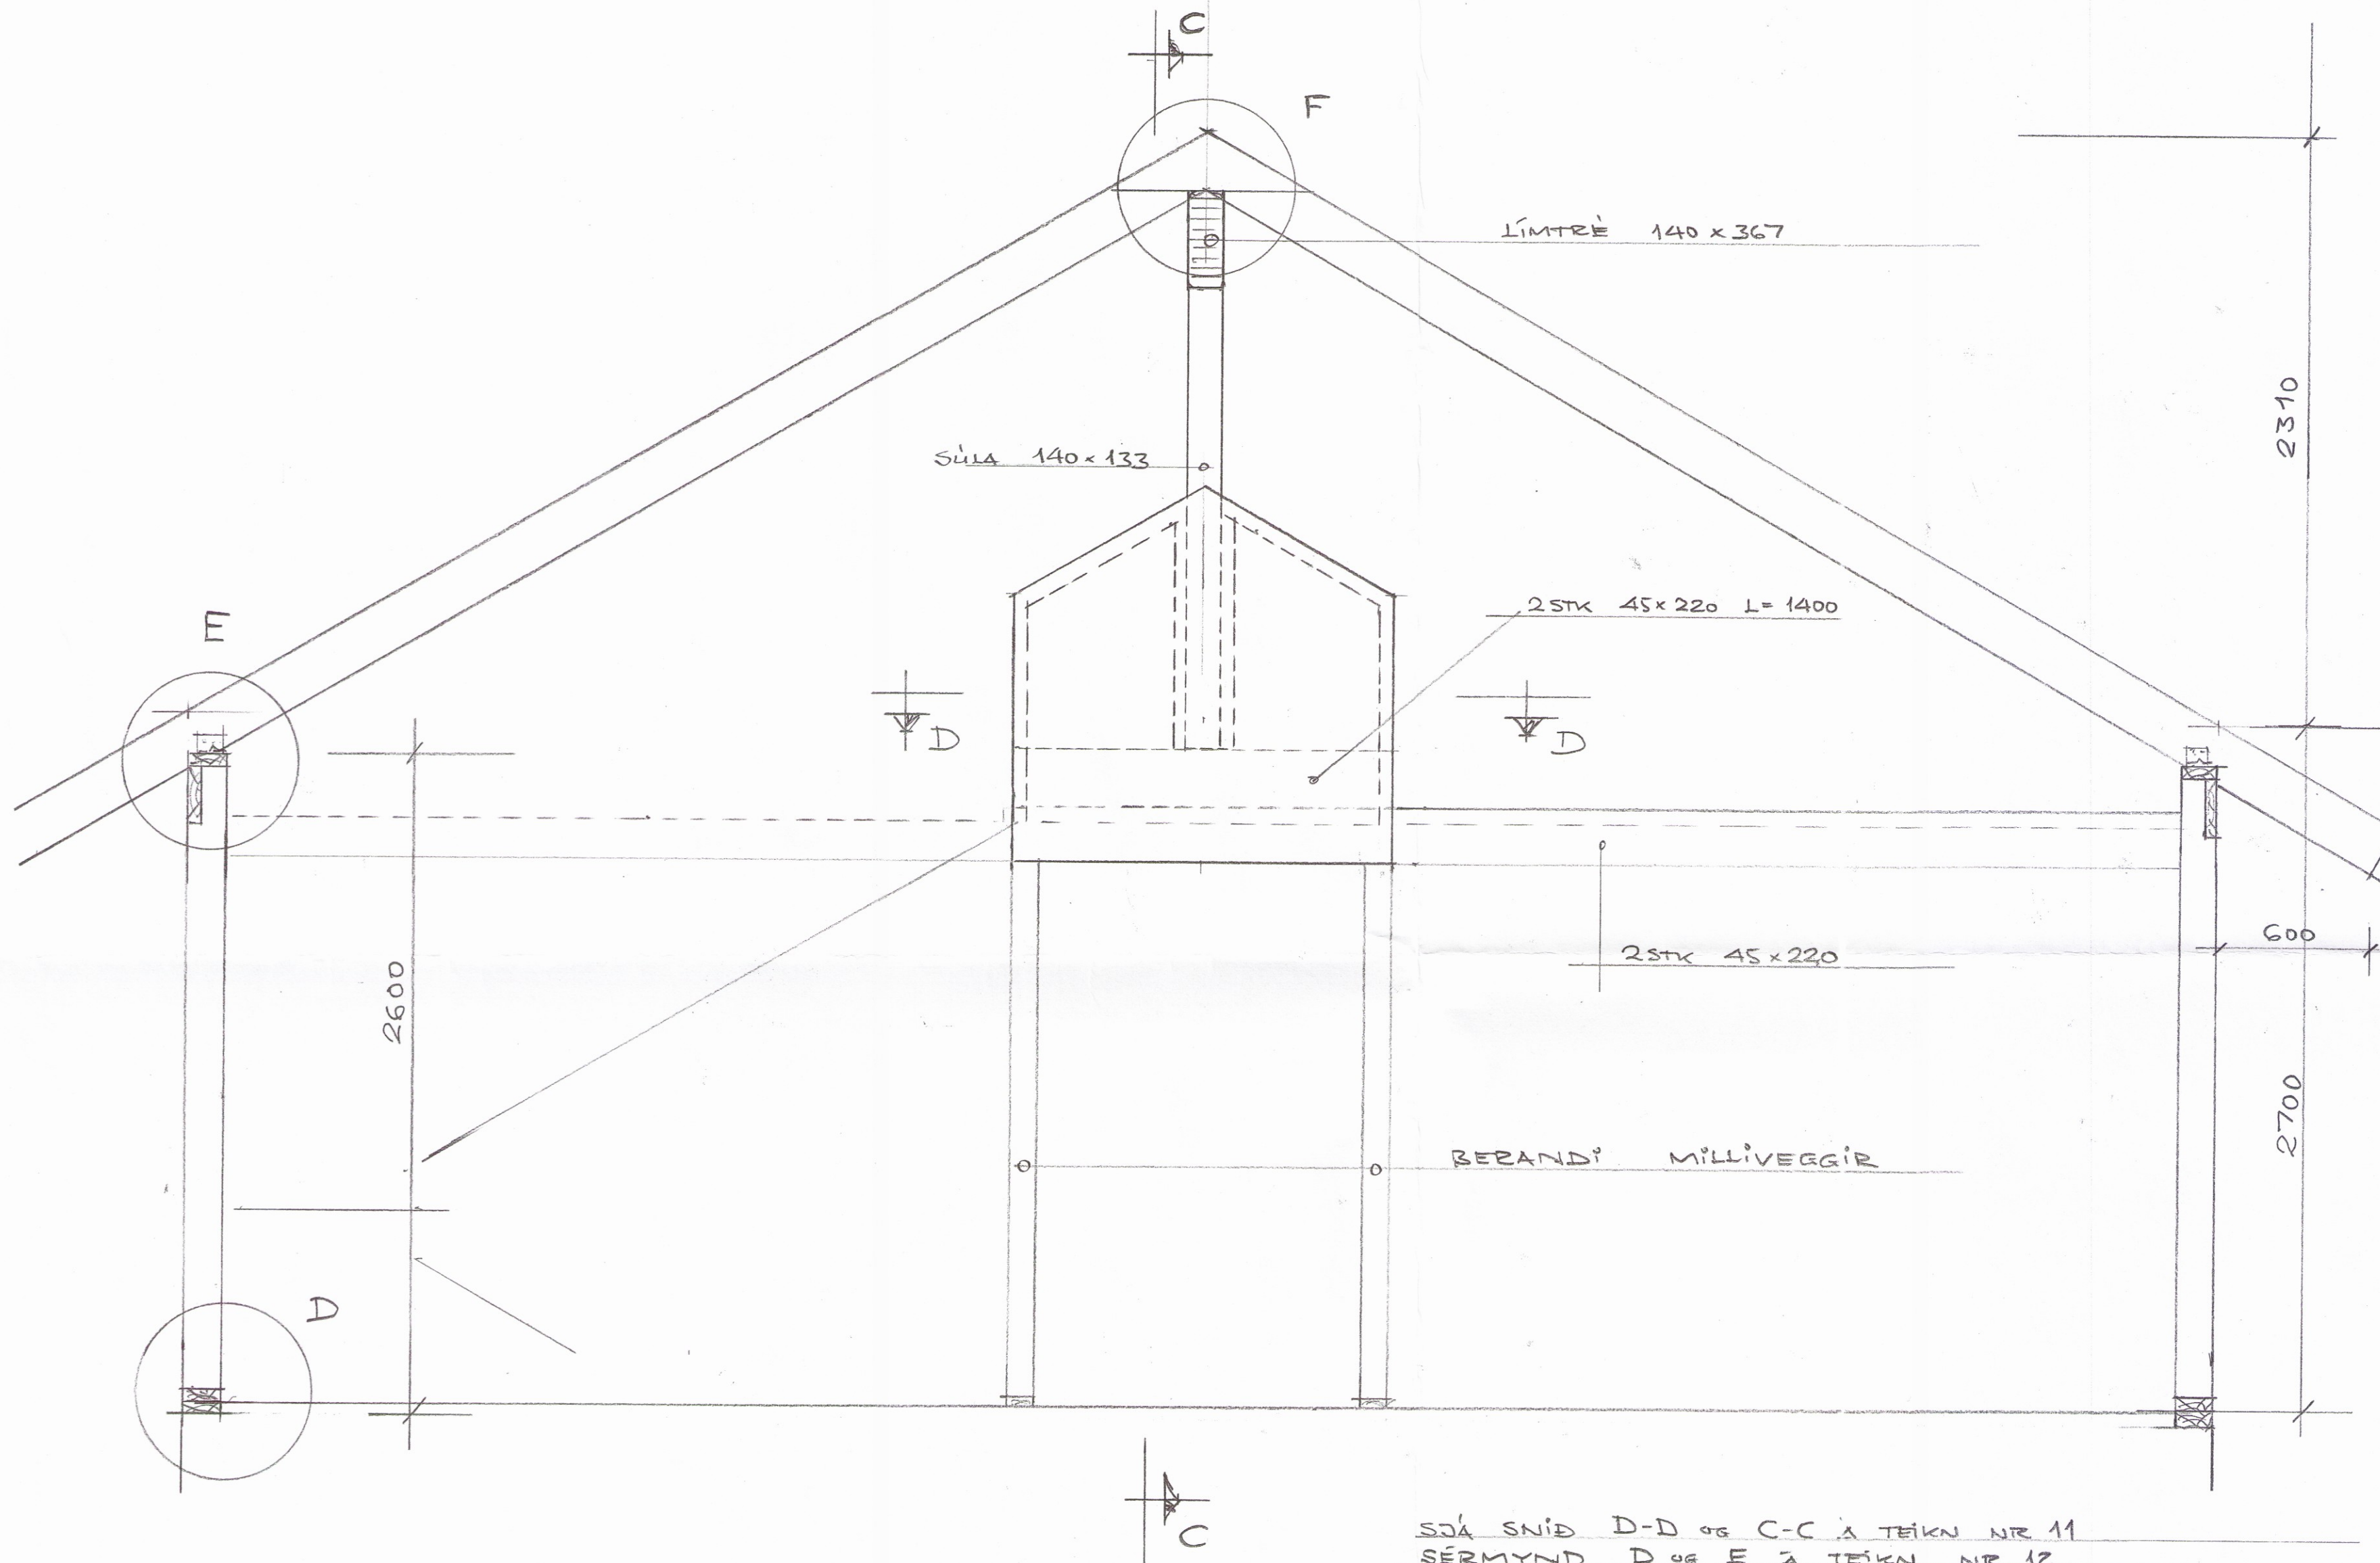

PVERSNID Í MIÐJAN BÚSTAÐ M 1:20

SDÁ SNID D-D OG C-C Á TEIKN NR 11
 SÉRMYND D OG E Á TEIKN NR 12
 SÉRMYND F Á TEIKN NR 14

Nr.	Dags.	Skýring

Vilmar Þór Kristinsson
 Byggingartæknifr. 050648-4439
 s 893-7075 vilmarthor@gmail.com

Verk:
Kjaransstaðir II
Bláskógabyggð 2884

Heiti:
Þversnið við miðsúlu

Mkv. 1/20	Dags. Júlí 2017	Verk nr. 1602	Teikn. nr. 10
Teikn. EV	Reikn. VÞK	Yfirf.	
Undirskrif hönnuðar <i>Vilmar Þór Kristinsson</i>			Stærð A2