



RAFLAGNATÁKN

×	Ljós - almennt		Lampi		Rofi
⊗	Kastari		Tenqill		Samrofi
⊗	Veqljós		Jarðskaut		Krossrofi
	Skynjari 360		Stuðdimmer		Fjarskiptatenqill

Umhverfis- og tæknisvið Uppsveita
Yfirfarið
18 SEP 2017

ADALHÖNNUÐUR

ÚTG.	DAGS.	ÚTGÁFUERILL	HANNAÐ	TEIKN.	YFIRF.
###					###
###					###
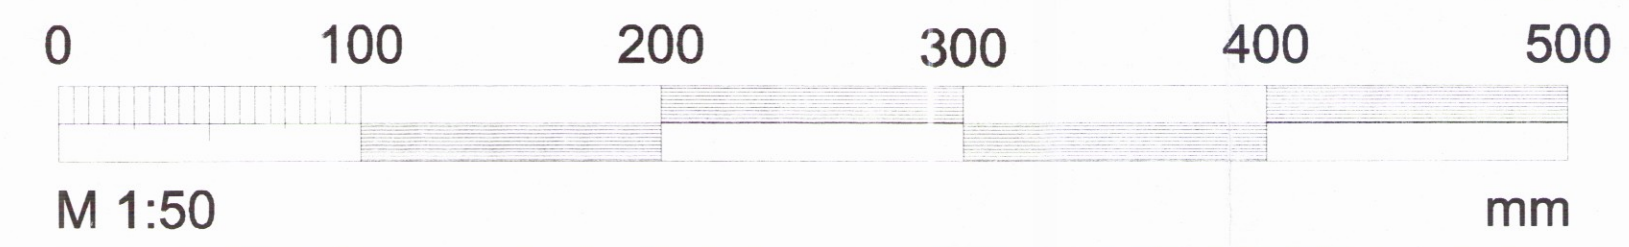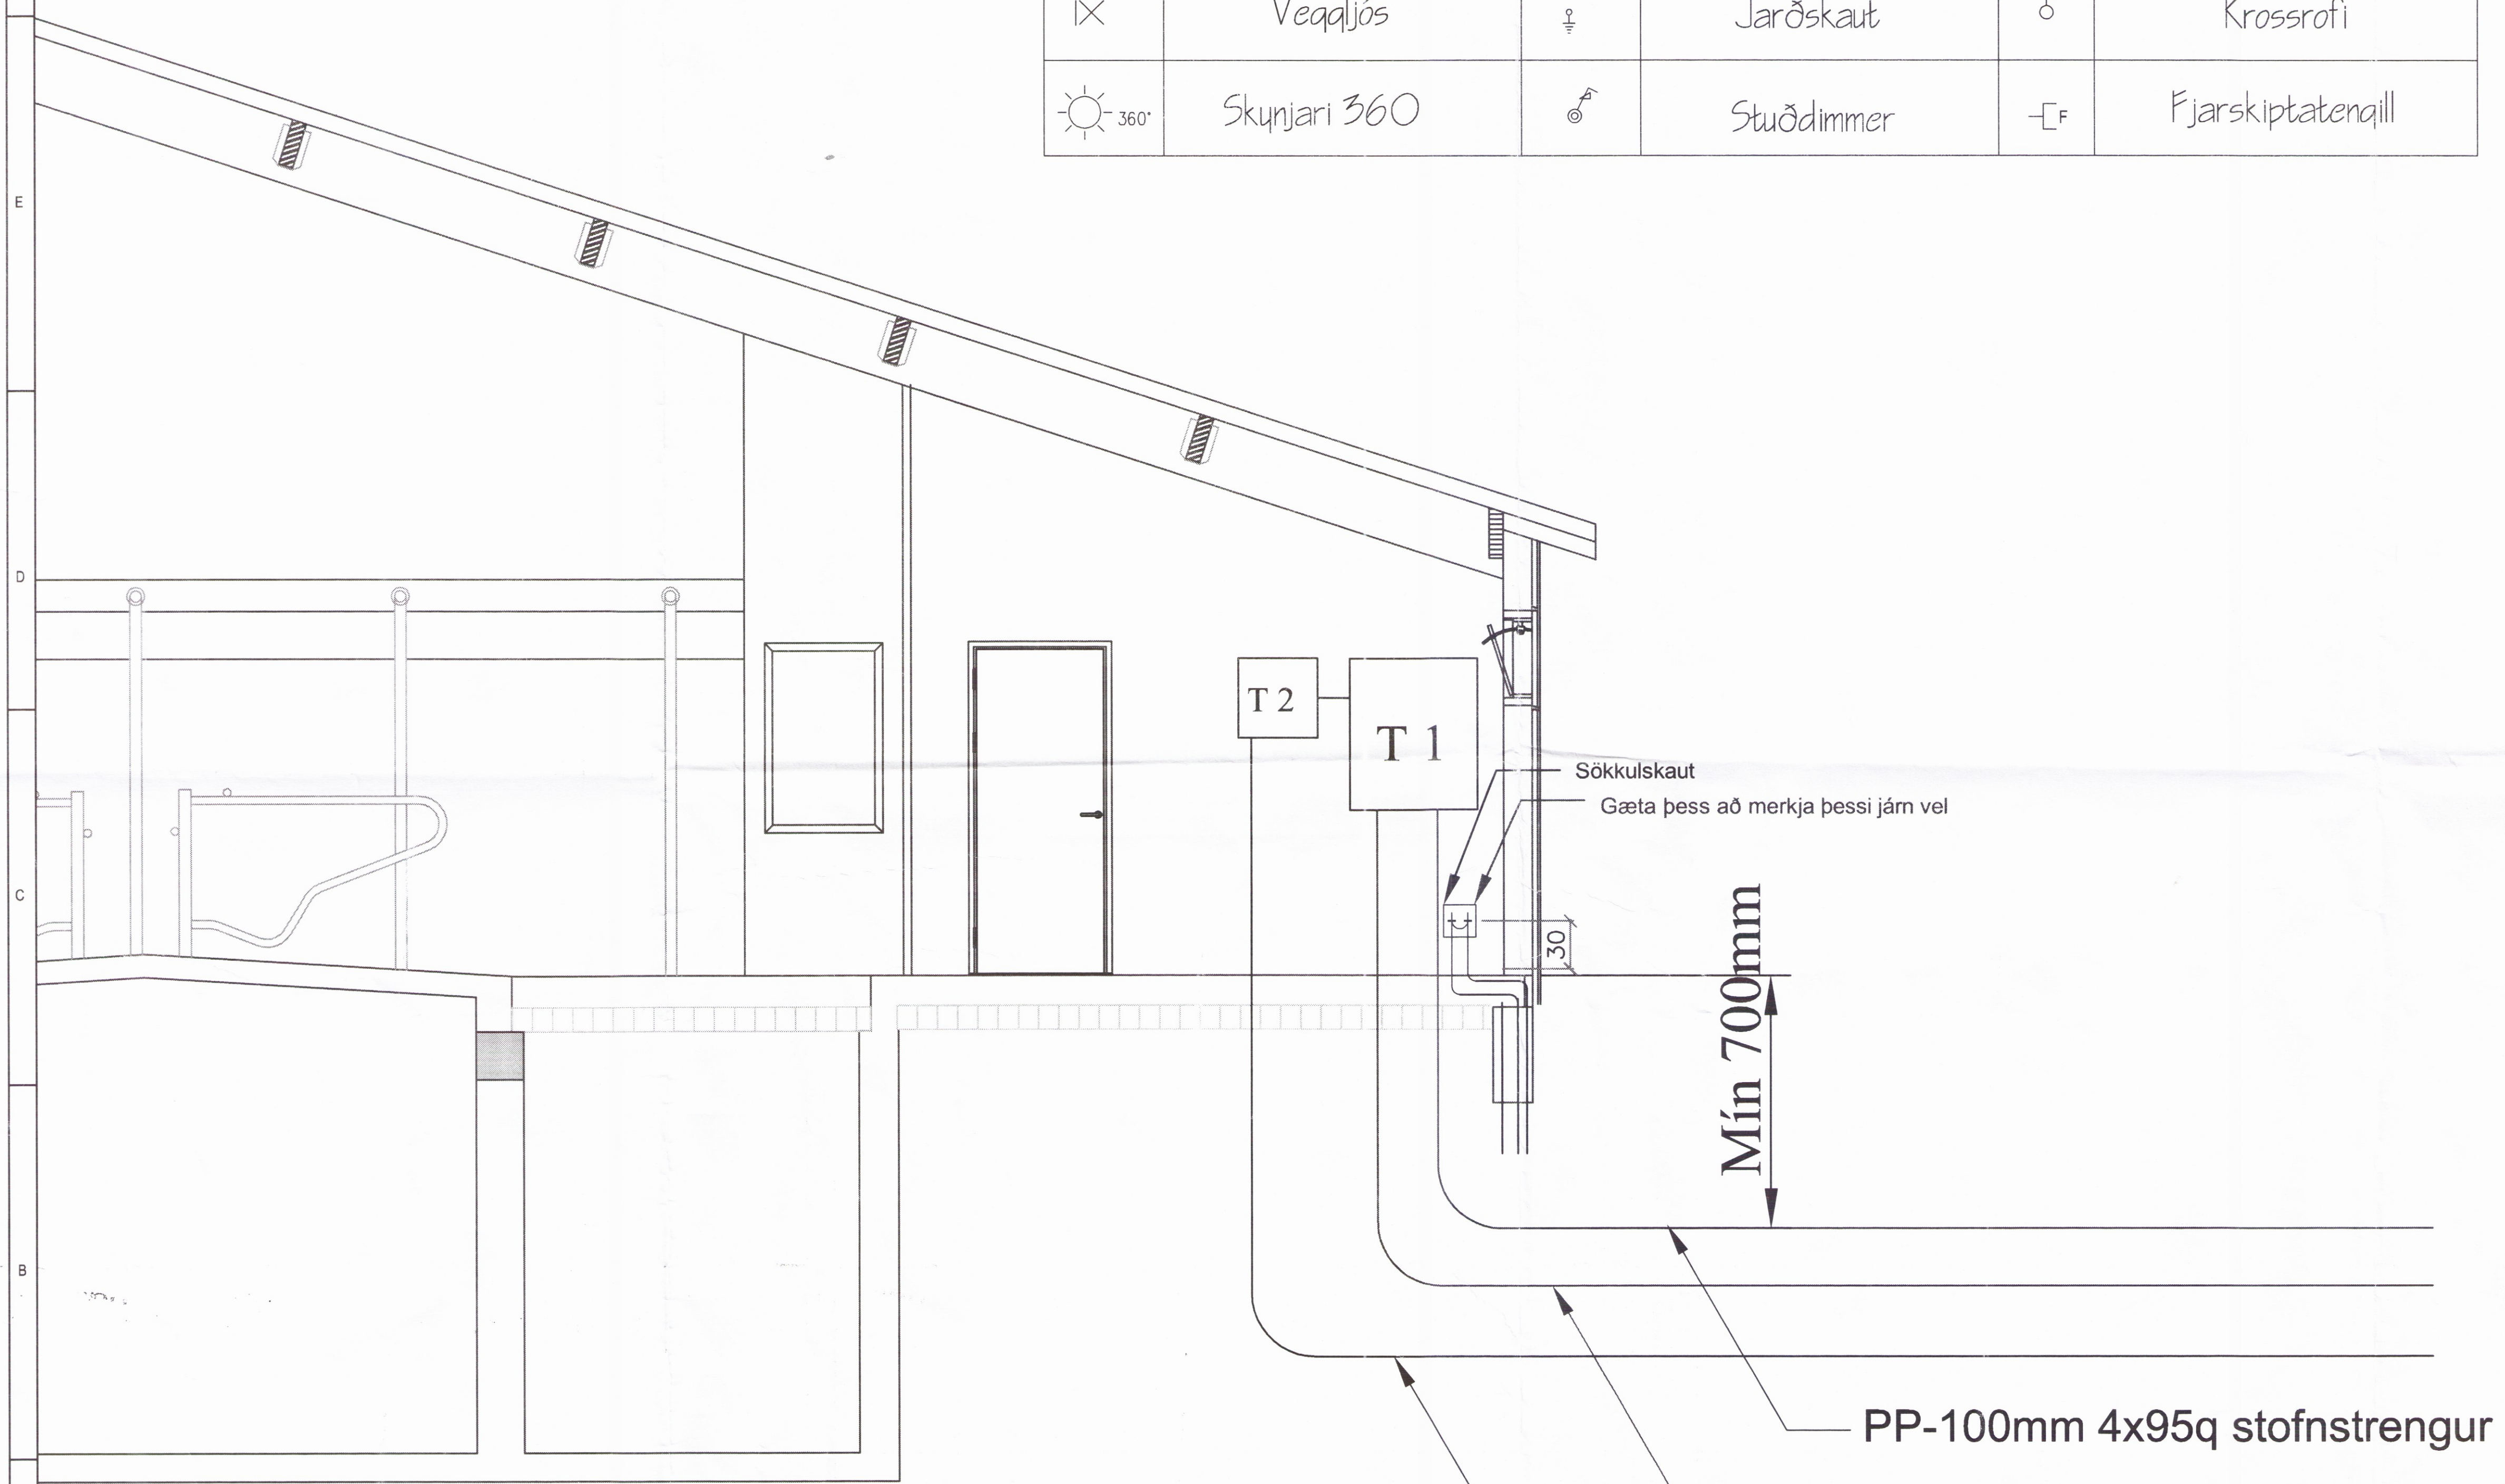

Fjósbygging
Hjálmsstaðir-Laugardalur
801
Raflagnir

TEIKNINÚMÉR: RL16IH-3
BLAÐSTÆRÐ: A3
HANNAÐ: JPJ
TEIKNAD: VT
YFIRFARID: JPJ
2892

DAG: 16-03-2016
MÆLIKVARÐI: 1:50
ÚTGÁFA: A

SAMÞYKKT:
Kennitala: Jens og Róberts ehf.
Kt. 550206-0210