


Umhverfis- og tæknisvið Uppsveita
 Yfirfarið
 18 SEP 2017
David Sig.
 f. v. Byggingarfulltrúi

ADALHÖNNUÐUR

ÚTG.	DAGS.	ÚTGAFUFERILL	HANNAÐ	TEKNI.	YFRF.
###					
###					
###					
###					
###					
###					
###					
###					
###					
###					
###					

01 17

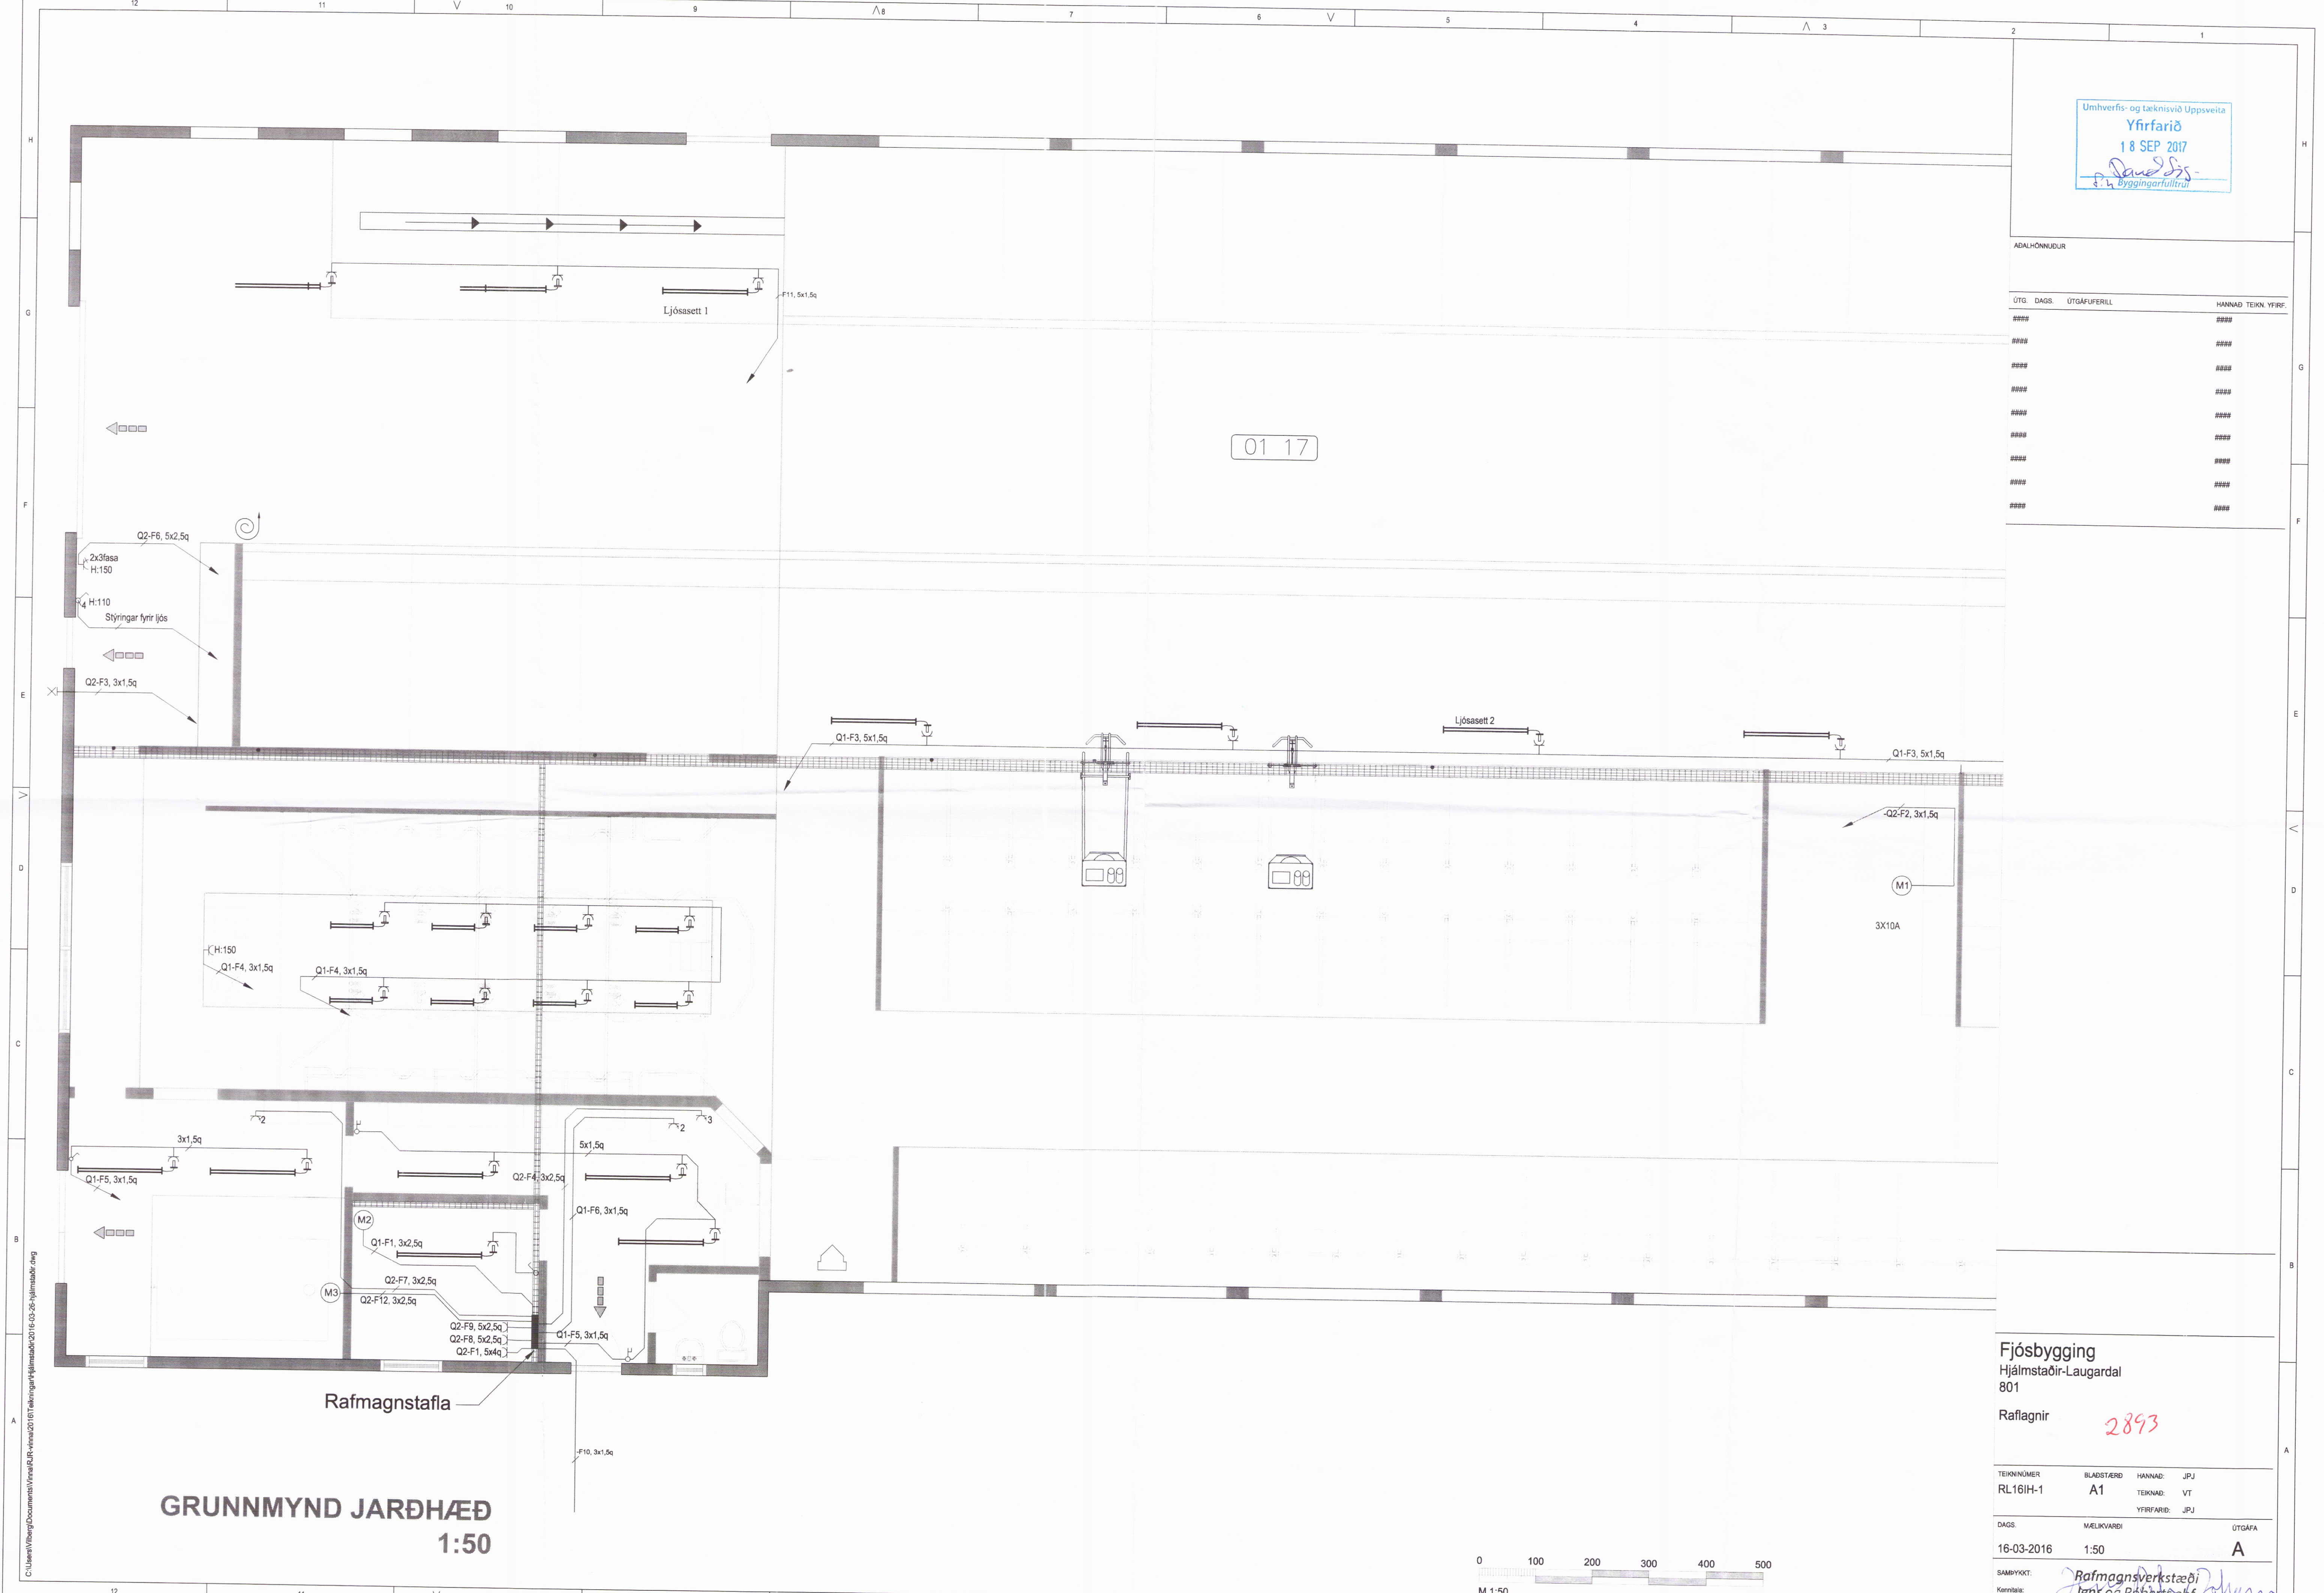


Rafmagnstafla

GRUNNMYND JARÐHÆÐ
 1:50

Fjósbygging
 Hjálmsstaðir-Laugardal
 801
 Raflagnir **2893**

TEIKNUMÉR	BLAÐSTÆRÐ	HANNAÐ	JPJ
RL16IH-1	A1	TEIKNAD.	VT
DAGS.	MÆLIKVARÐI	YFRIFARIÐ	JPJ
16-03-2016	1:50		A

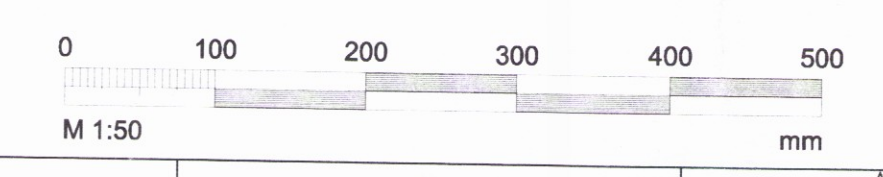

SAMÞYKKT:
 Kennitala: *Rafmagnsverkstæði*
Jens og Roberts ehf.
 Kt. 552206-0210