


Umhverfis- og tæknisvið Uppsveita
 Yfirfarir
 27. ágú. 2019
 Sigrún Stef
 Byggingarfulltrúi

Sigrún Stef
 27. ágú. 2019

ÁRITUN HÖNNUNARSTJÓRA: KT.
 SÉRUPPRÁTTUR ER Í SAMRÆMI VID ADALUPPDRETTI.
 VERKNR: DAGS.ÚTG:

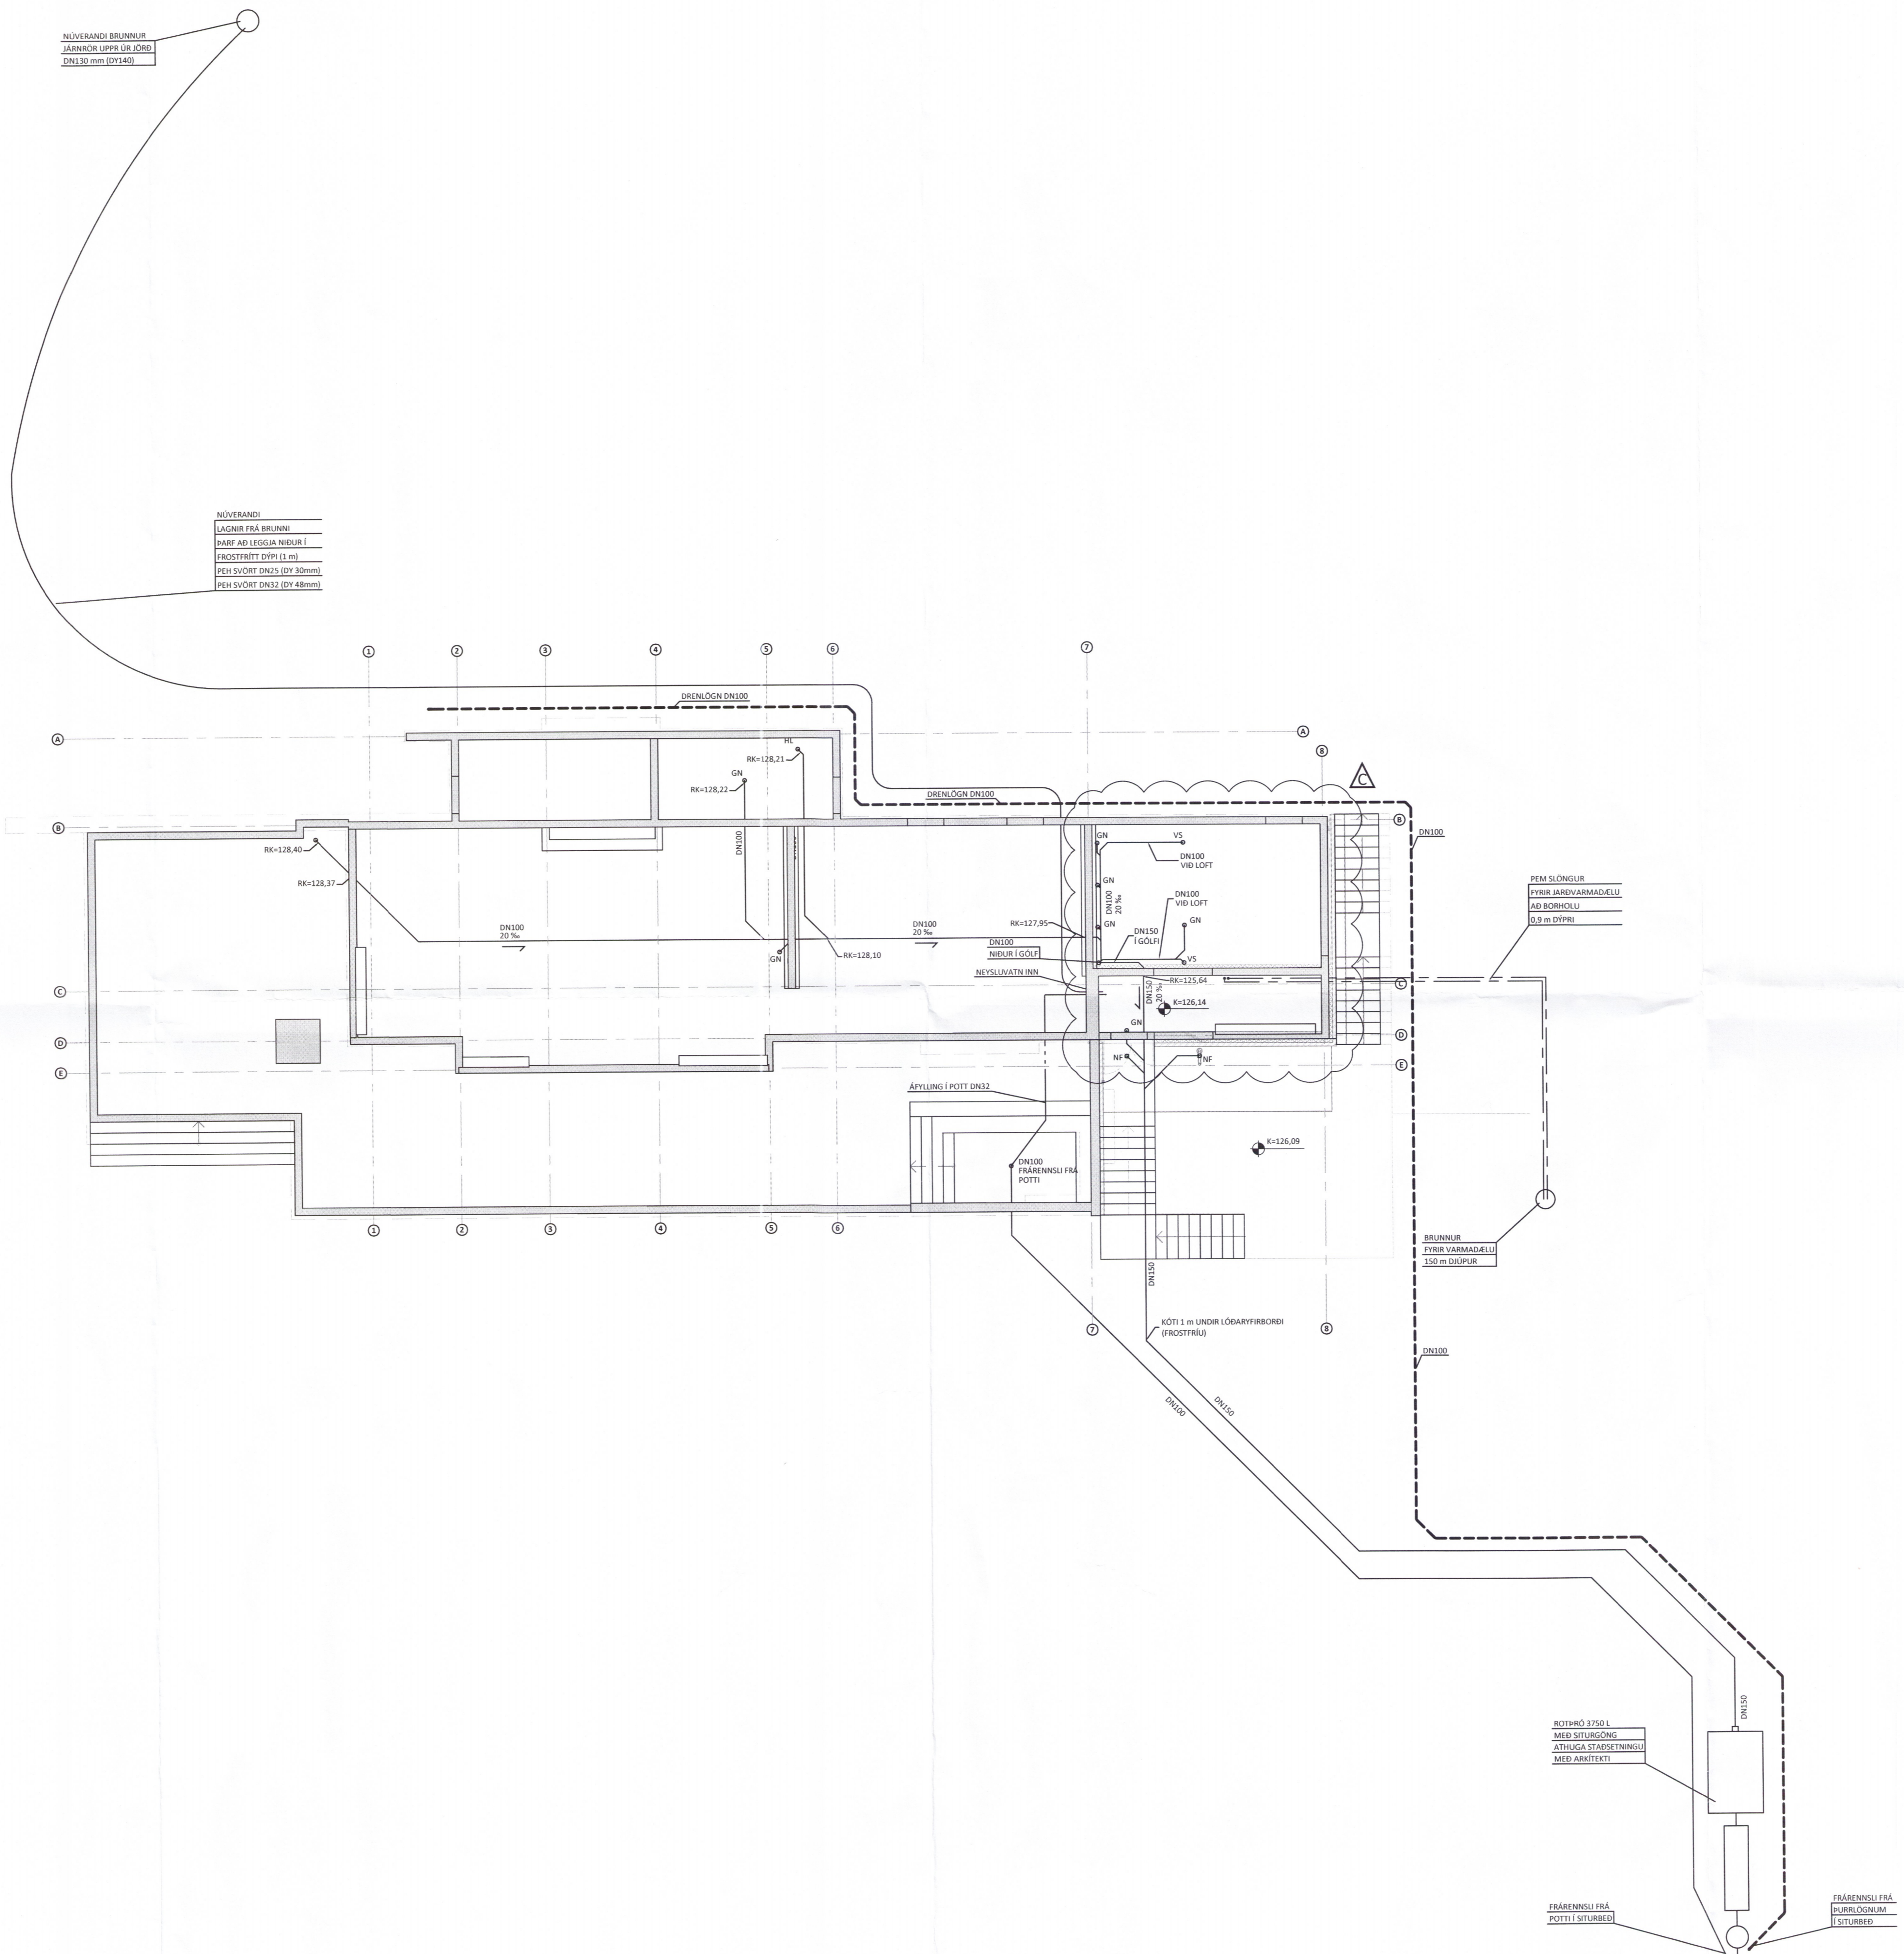

NÓVERANDI BRUNNUR
 JARNAKOR UPRIR (ØF 30mm)
 DN30 mm (ØF140)


NÓVERANDI
 LAGNIR FRÁ BRUNNI
 ÞARF AD LEGGJA NIÐUR Í
 ÞRÓSTFRÆTT ÖPPI (1 m)
 ÞEIM SVÖRT DN25 (ØF 30mm)
 ÞEIM SVÖRT DN32 (ØF 40mm)

ÞEIM SÖNGUR
 FYRIR JARREVARMADELU
 AD BORNÖLU
 0,9 m DN100

BRUNNUR
 FYRIR VARMADÉLU
 150 m DN100

ROTHO 3750 L
 MED SÍTURGÖNG
 ATHUGJA STADSETNINGU
 MED ARKITEKTI

FRÆRINGSU FRÁ
 POTTI Í SITURBED

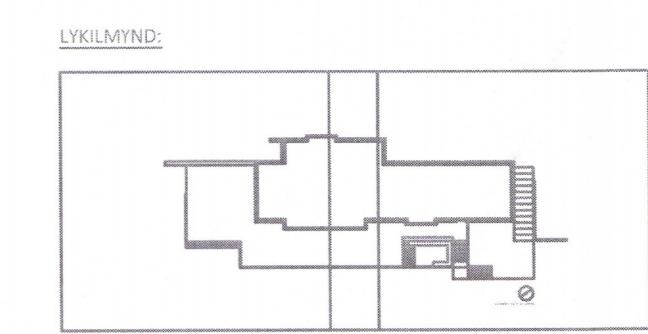

2894-19

- C 11.06.19 LEGA FRÁVEITULAGA OG KÖTI
- B 16.05.19 NEYSLUVATN FRÁ BRUNNI, LÖGN Í POTTI
- A 28.03.19 DRENLOGN, SKÖLP, KÓTAR

NR. DAGS. LYSING

ferill
 VEKFRÆDISTOFA

HEIÐARBÆR
 NÝBYGGING BLÁSKÓGABYGGÐ

GRUNNLAGNIR
 KJALLARI
 GRUNNMYND - YFIRLITSMYND

SÁMÞYKKT: Gunnar KT 270760-4229 DAG

HÖNNUÐUR	YFIRFARIÐ	DAGS. ÚTG.	DAGS. BREYT.
TN	tryggvi@ferill.is	DAG 10.09.18	11.06.19
MKV. (A1)	VERKNR.	TEKNNR.	BREYT.
1:75	18013 2-0100	C	

Ferill ehf. Mörkin 1 108 Reykjavík Sími: 575 1600 www.ferill.is