


**Aðaltafla**

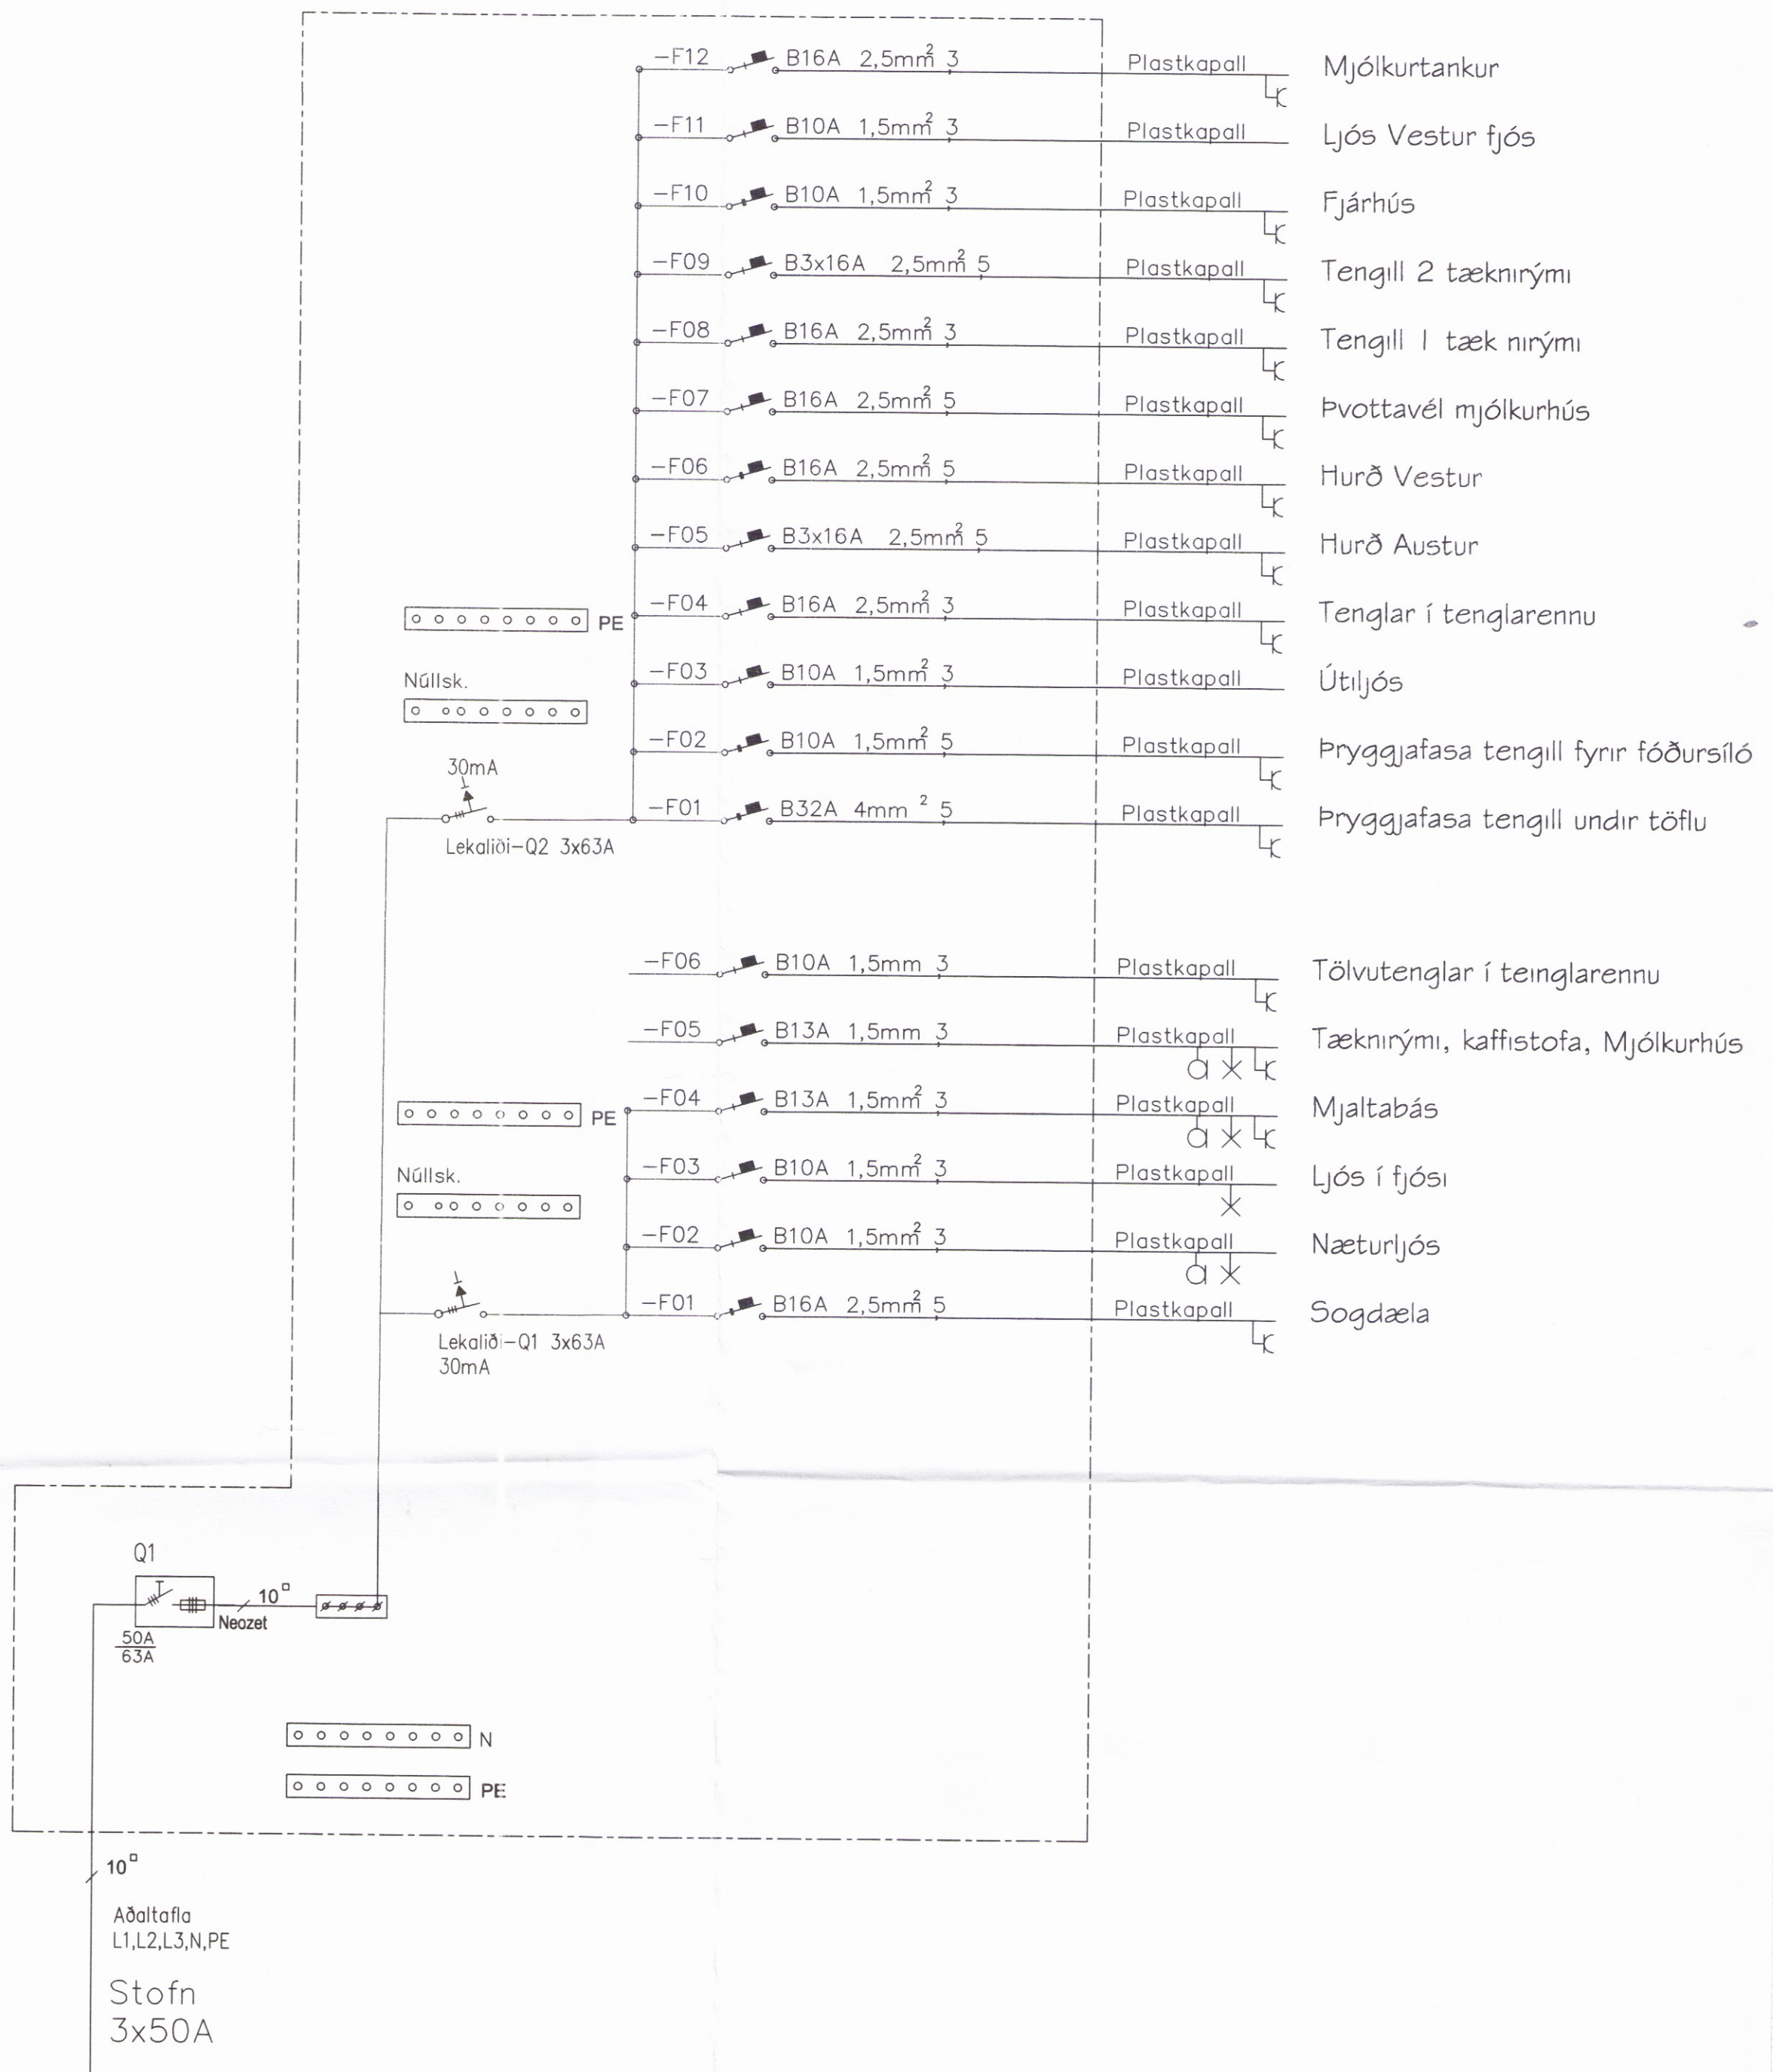

Umhverfis- og tæknisvið Uppsveita  
**Yfirfarið**  
 18 SEP 2017  
*Jens og Robert ehf.*  
 Byggingartekni

ADALHÖNNUNUR

ÚTGAFA	DAGS.	ÚTGAUFERILL	HANNAÐ	TEKNI.	YFIRF.
####					####
####					####
**Skýringar**

Lögnin skal vera áfelld plaststrengjalögn, lögð á heitgalvanhúðaða kapalstiga og breydd þeirra í samræmi við lagnamagn í þeim. Kapal og tenglarennur skal nota í kaffi og skrifstofurými.  
 Tengidósnum skal koma fyrir eftir þörfum vegna samtengingar á strengjum og greiningar á ljósálögn. Ídregin vír og strengir skulu vera í samræmi við stærðir búnaðar samkvæmt reglugerðarákvæðum.  
 Lögn að lömpum skal ídregin í rör frá strengstiga. Aðaltafla er staðsett í vélarými innaf mjaltahúsinu. Teikningin skal vera táknræn og sýnir hvers óskað er en ekki endilega nákvæma staðsetningu einstakra ljósa.

**Hæð**

Tenglarennur skulu vera í 110cm hæð. Kapalstigar skulu staðsettir eins ofarlega og kostur er. Hæð tengla og rofa skal vera 110cm nema annað sé tekið fram. Hæð útiljósa skal vera ákveðin á staðnum út frá aðstæðum til að festa þau og tegund þeirra

**Fjósbygging**

Hjálmsstaðir-Laugardal  
 801

Raflagnir

2894

TEKNI-NÚMÉR	BLAÐSTÆRIB	HANNAÐ	JPJ
RL16IH-2	A1	TEKNAÐ	VT
		YFIRFARIÐ	JPJ
DAGS.	MELIKVARDI	ÚTGAFA	
16-03-2016	1:50	A	

SAMBYGGT.  
 Kennitala: *Jens og Robert ehf.*  
 Rafmagnsverkstæði  
 Jens og Robert ehf.  
 Kt. 550203 0210

