



Skýringar

Hæð rafmagns-, og lofnetstengla er 20cm
 Hæð tengla eldhúsi, geymslu og baði 110cm
 Hæð rofa 110cm
 Hæð veggljósa inni 180cm
 Hæð veggljósa við rúm 160cm
 Hæð veggljósa úti 200cm
 Hæð útítengla 150cm

Rör fyrir almennar lagnir eru 16mm
 Rör fyrir TV/síma lagnir eru 20mm
 Almennt fyrir lágsþennur er notað 1,5q
 Nota skal cat5 fyrir símalagnir,
 koax með kjarna 1,15mm fyrir TV.

Öll mál miðast við fullfrágengin
 gólf og í miðju tengistaðar,
 ef annars er ekki getið á teikningu.

Taka skal mið af arkitektateikningum
 og samræma öðrum teikningum.

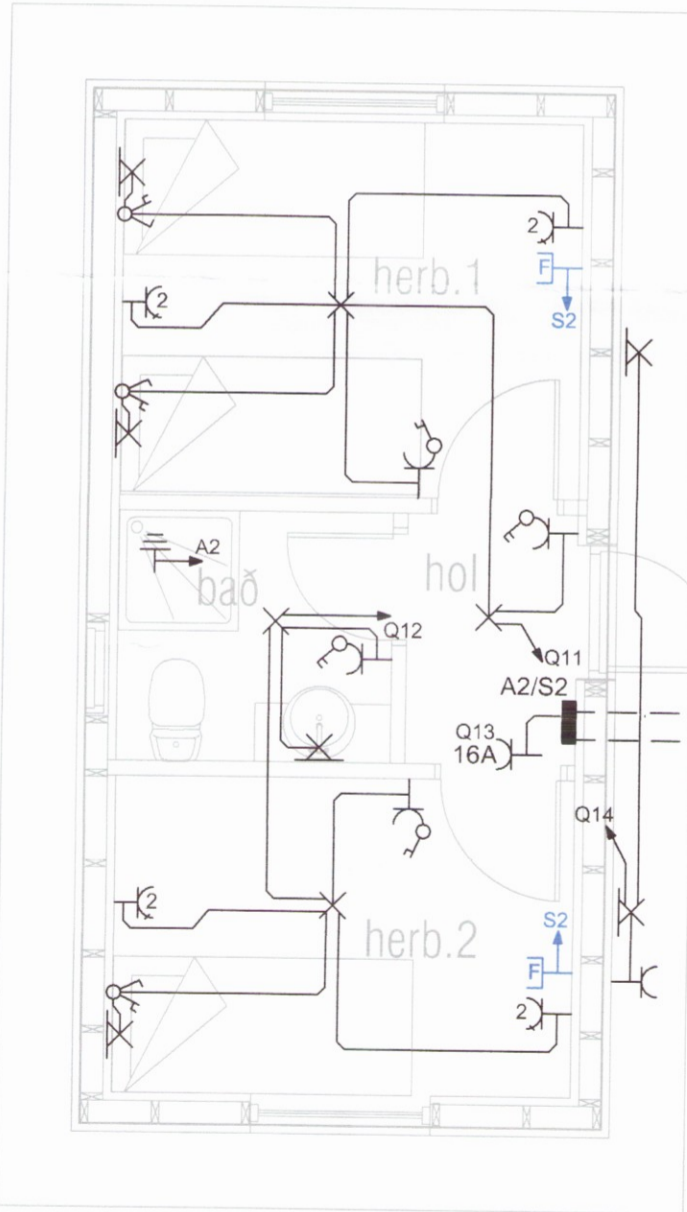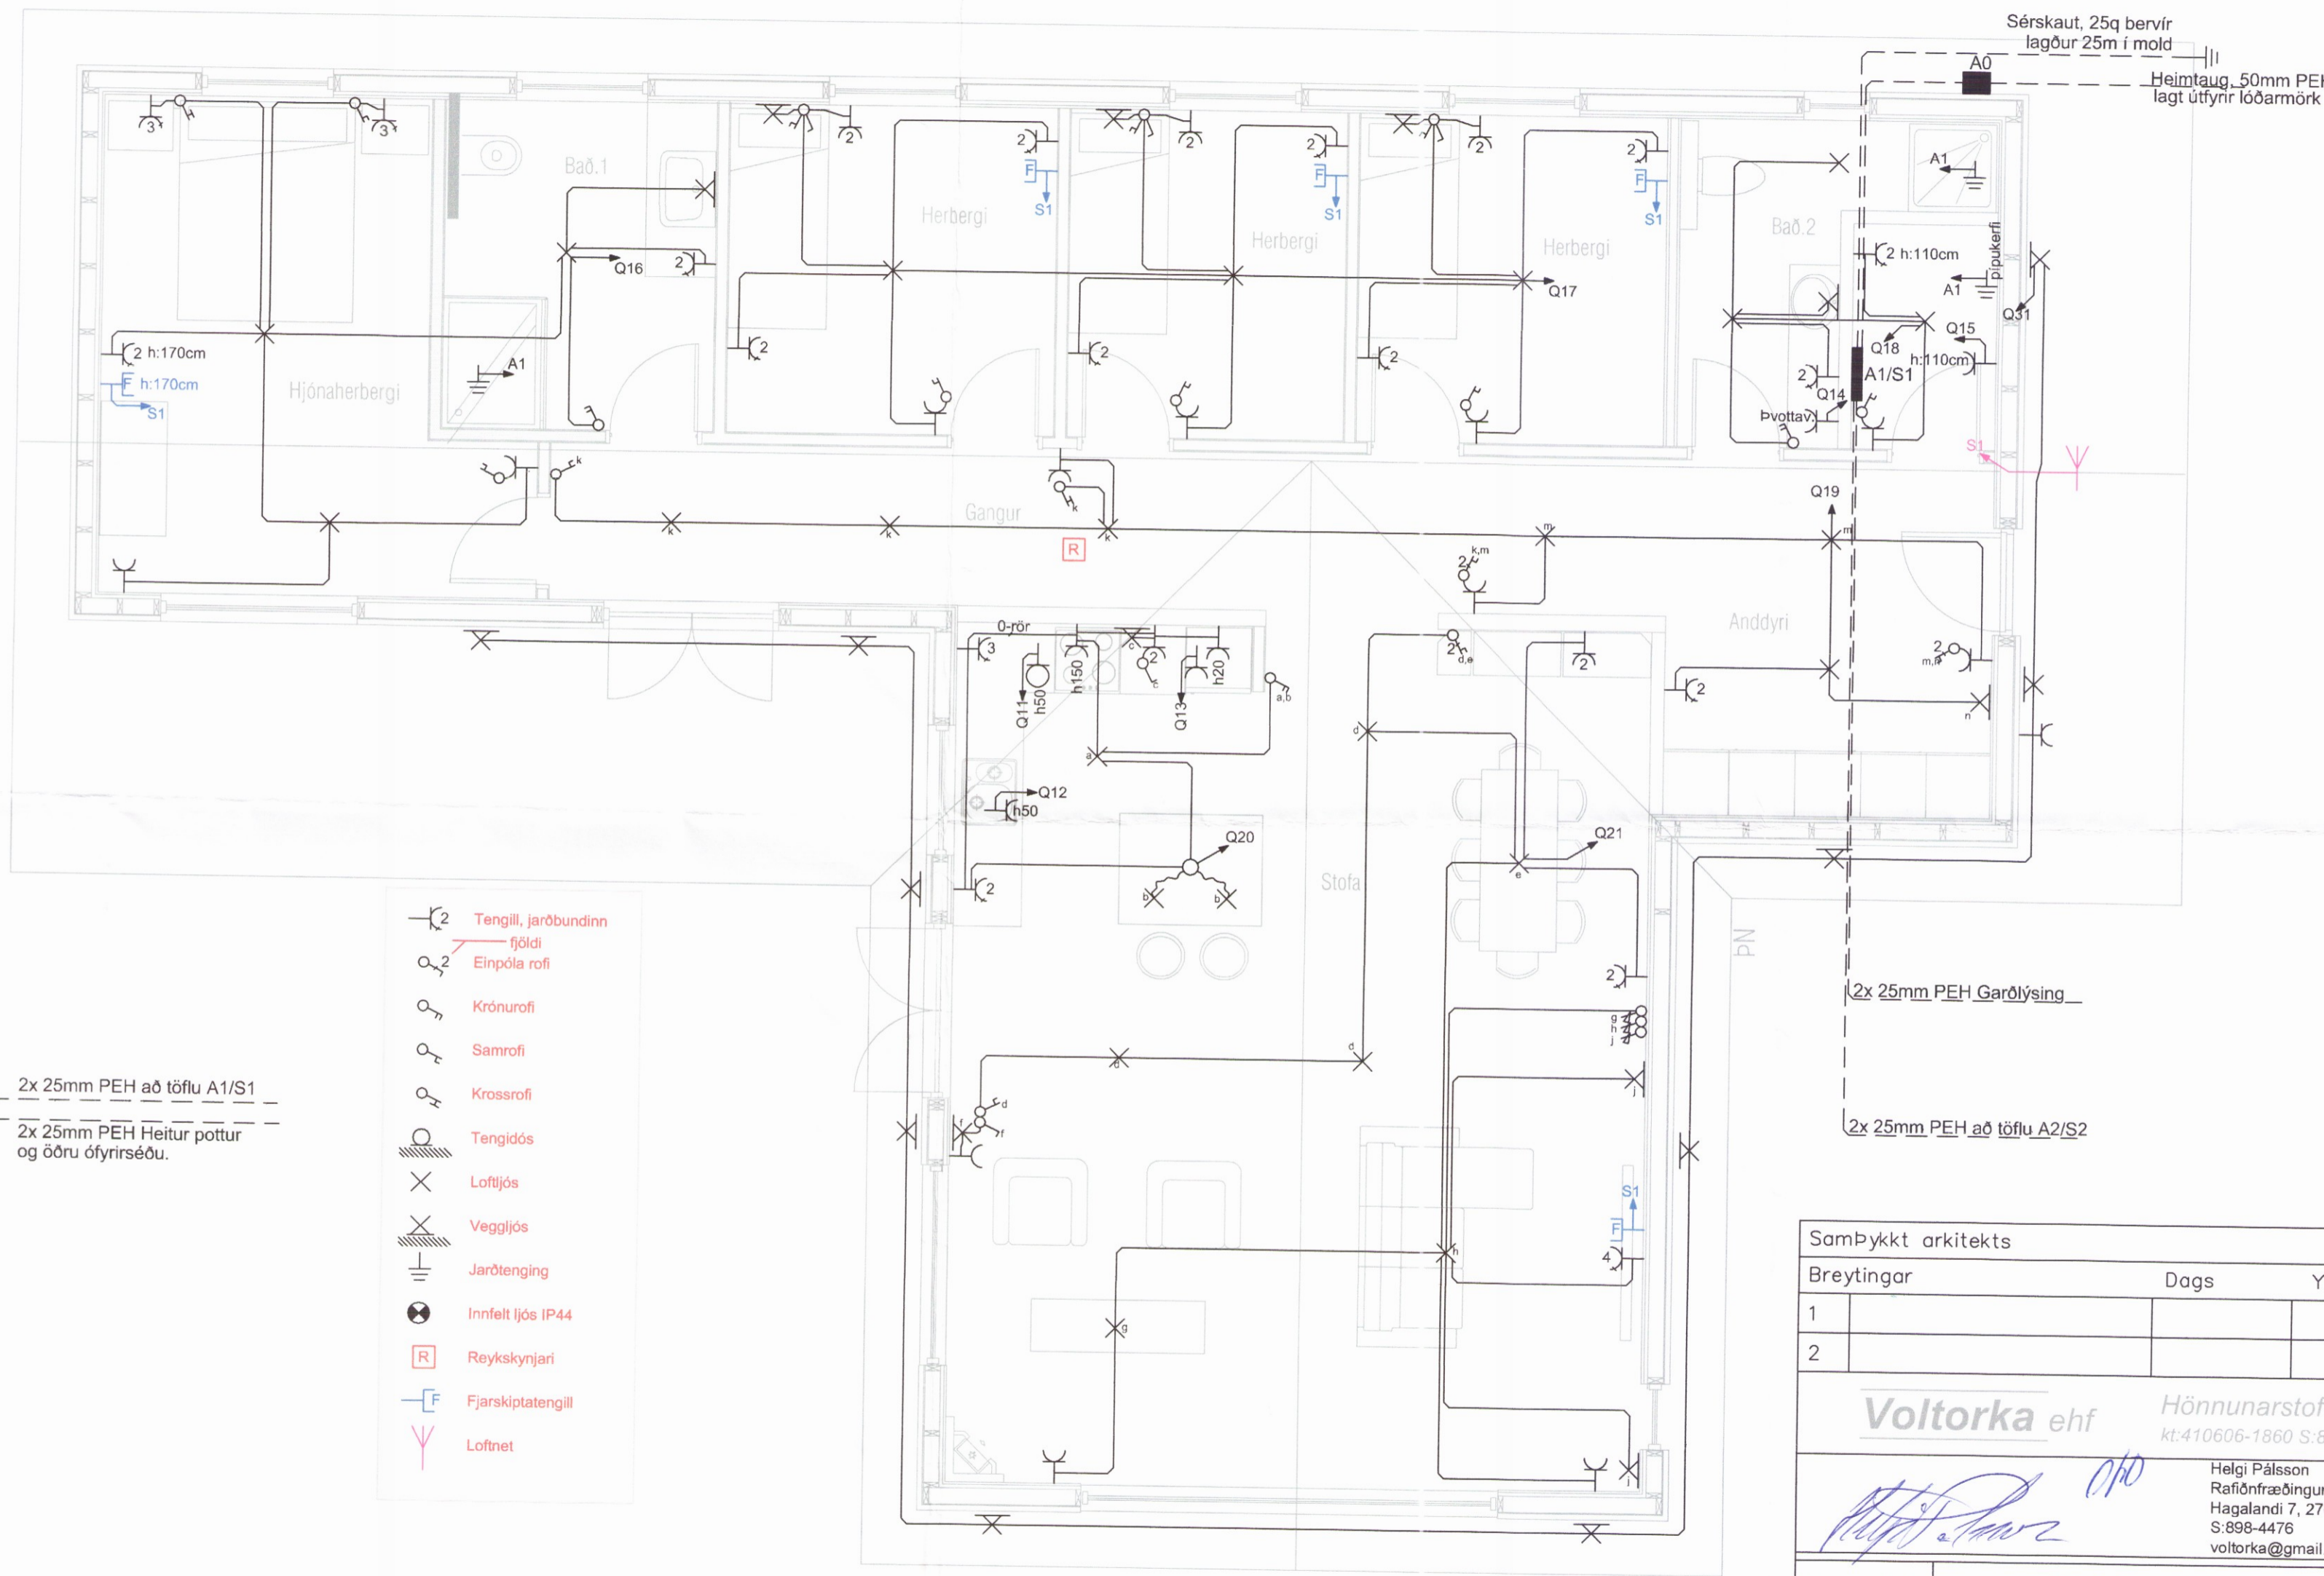

- Tengill, jarðbundinn fjöldi
- Einpóla rofi
- Krónurofi
- Samrofi
- Krossrofi
- Tengidós
- Loftljós
- Veggljós
- Jarðtenging
- Innfelt ljós IP44
- Reykskynjari
- Fjarskiptatengill
- Lofnet

Samþykkt arkitekts		
Breytingar	Dags	Yfirfarið
1		
2		

Voltorka ehf Hönnunarstofa
 kt.410606-1860 S:855-3155

Helgi Pálsson
 Rafiðnfræðingur
 Hagalandi 7, 270 Mosfellsbæ
 S:898-4476
 voltorka@gmail.com

Verkefni	Kiðhólsbraut 25		
Staður	Grímsnesi		
Skýring	Raflagnir 28/18		
Hönnun,	Helgi Pálsson	Blað	1 af 3
Kt. 270963-5019	Teiknað, Helgi Pálsson		
Mkv	1:50	Dagsetning,	19.06.2017
Verknúmer	2017-022	Land nr.	