



ADALTAFLA

T1

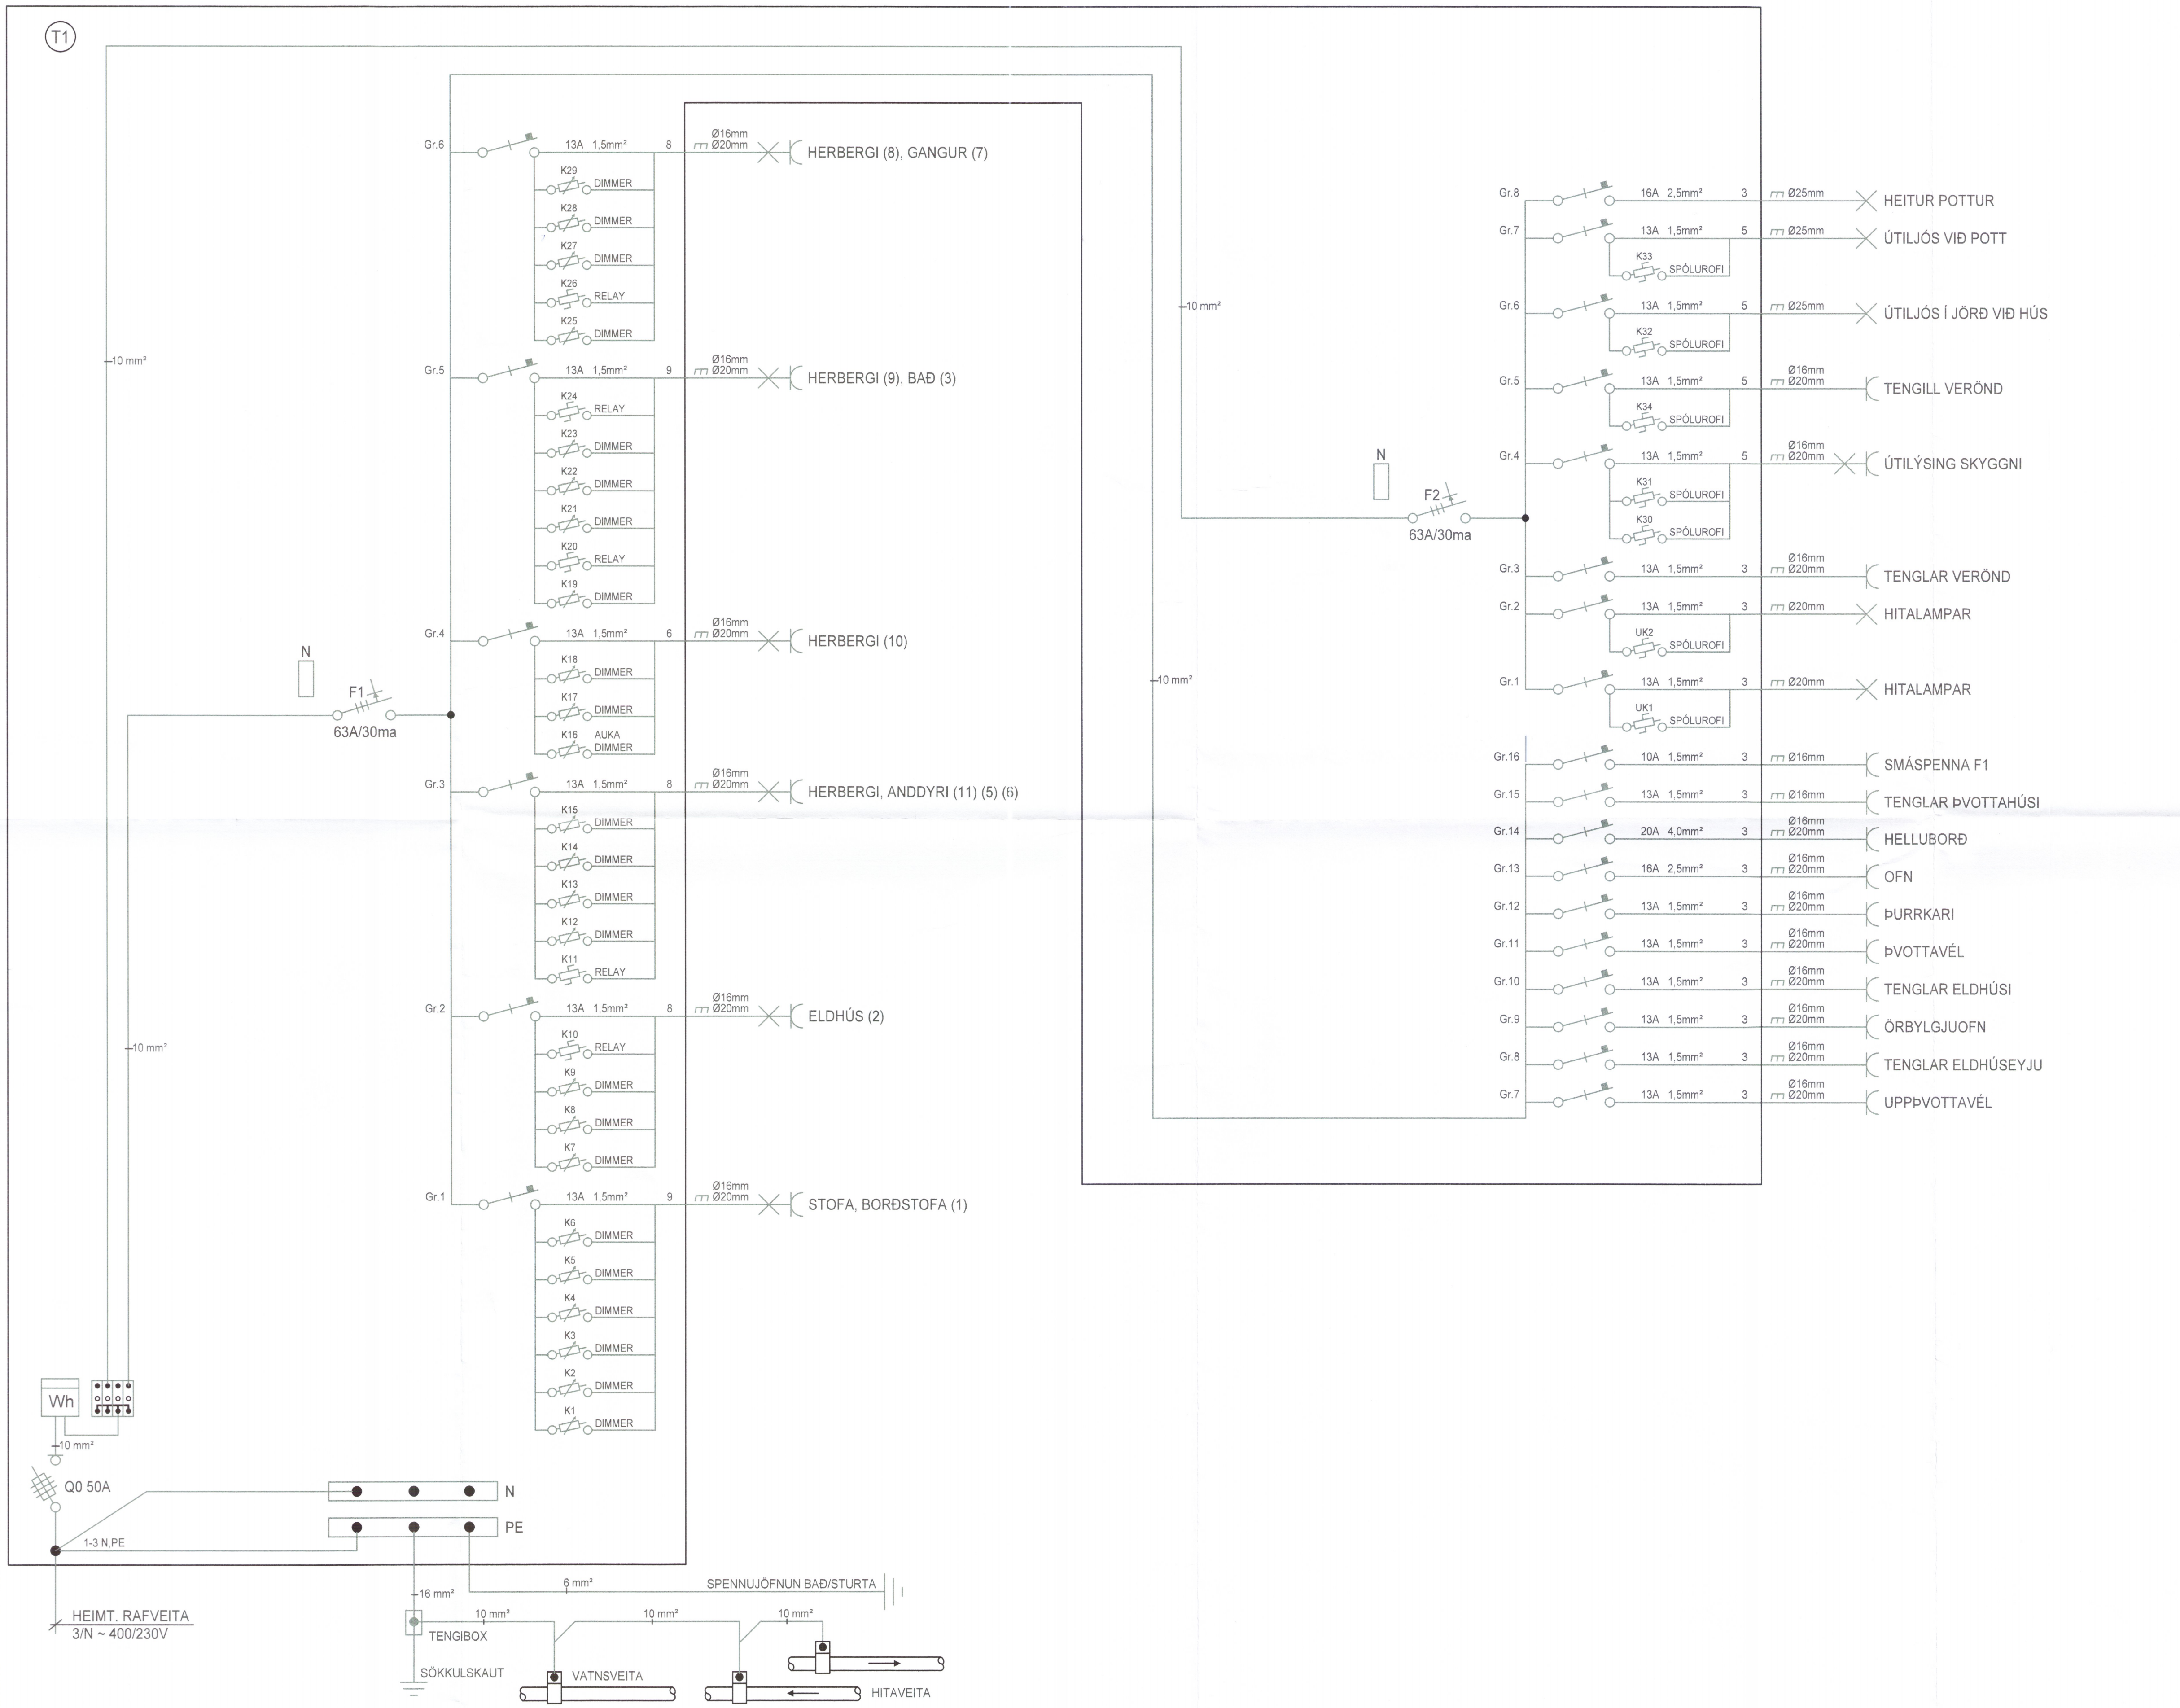

Umhverfis- og tæknisvið Uppvætti
 Yfirfarið
 - 7. sep. 2019
 S. S. S. S.
 Byggingarfulltrúi

SKÝRINGAR

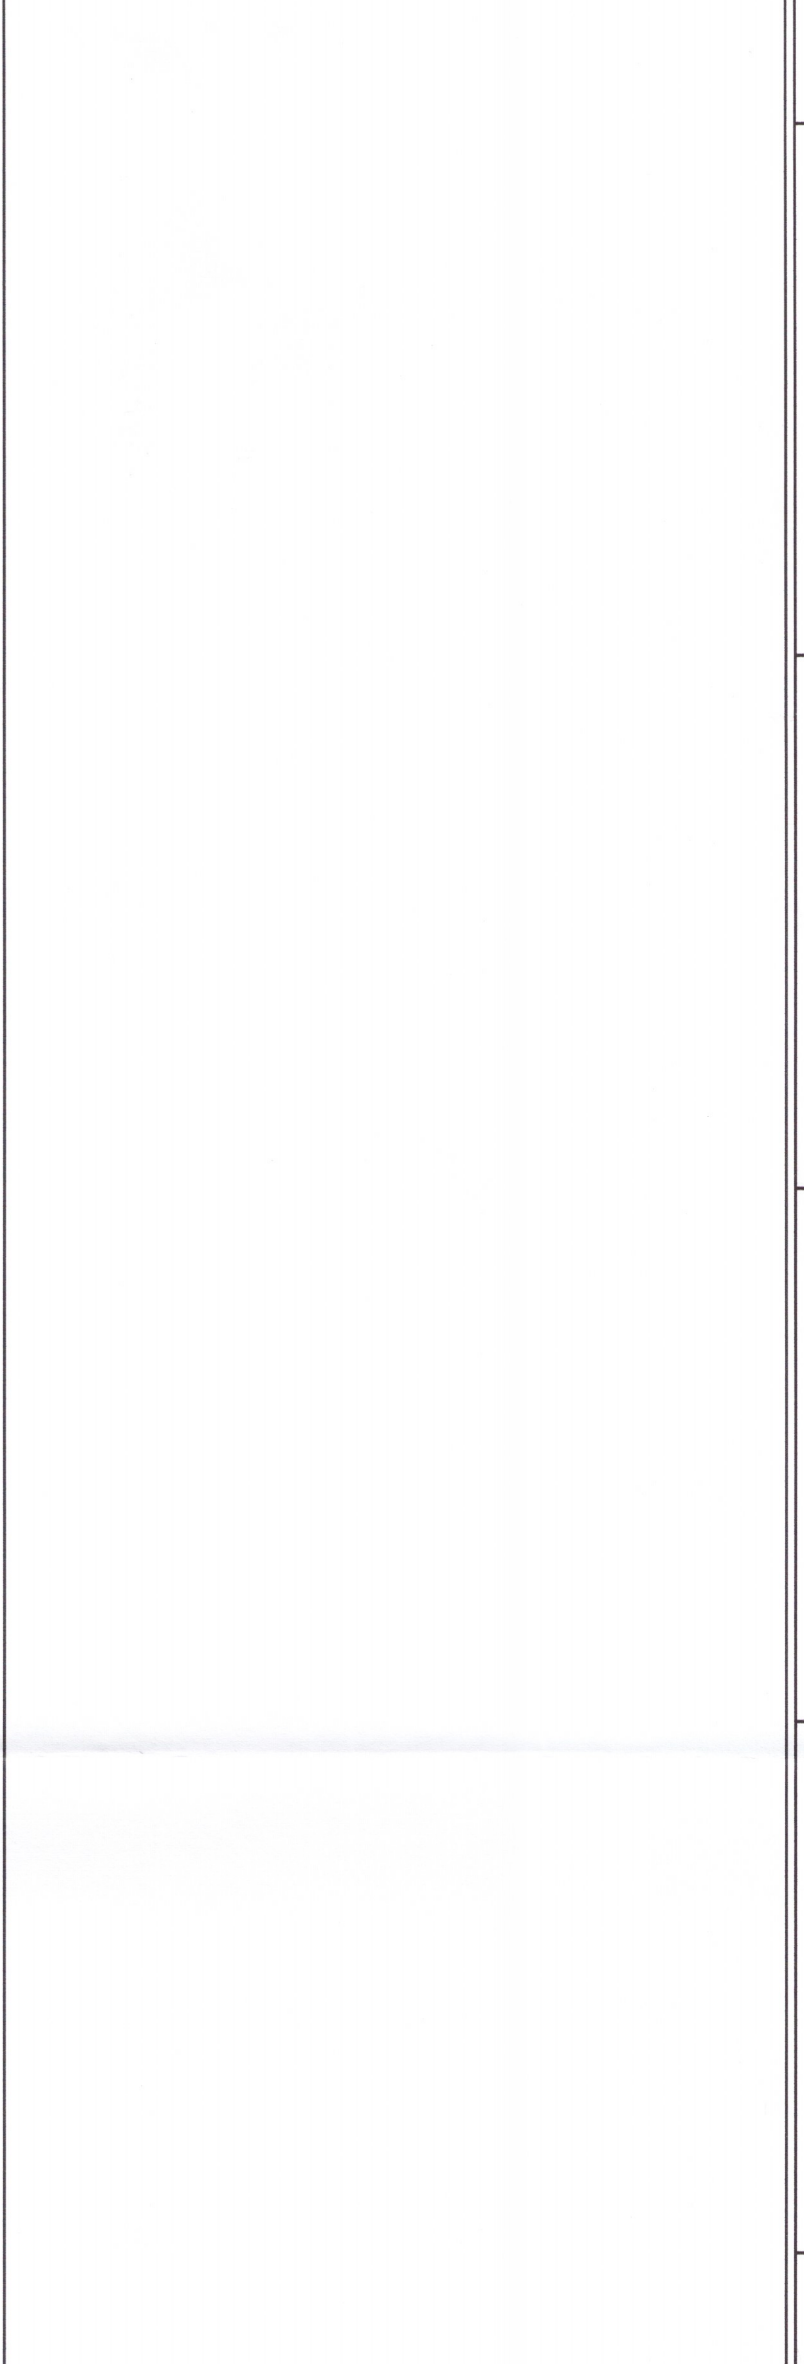

"Í samræmi við samþykktu aðaluppdrætti"

Hönnunarstjóri

LUMEX LX TEIKNISTOFA
 Skipholti 37, 108 Reykjavík, IS
 + (354) 568 8388
 www.lumex.is
 HELGI KR. EIRIKSSON KT. 110156-2789

Hönnun: HKE
 Teiknað: PHS
 Yfirfarið: HKE

Verkefni: SNORRASTADALAND 168107

Dags.: 29.10.2018
 Mvk.:
 Tölvuheiti: GRSNORRASTADALAND

Verkhli: EINLÍNUMYND

Teikning blað: LX-RAF-03