




Frárennsli: Aftöðumynd. 1:500.

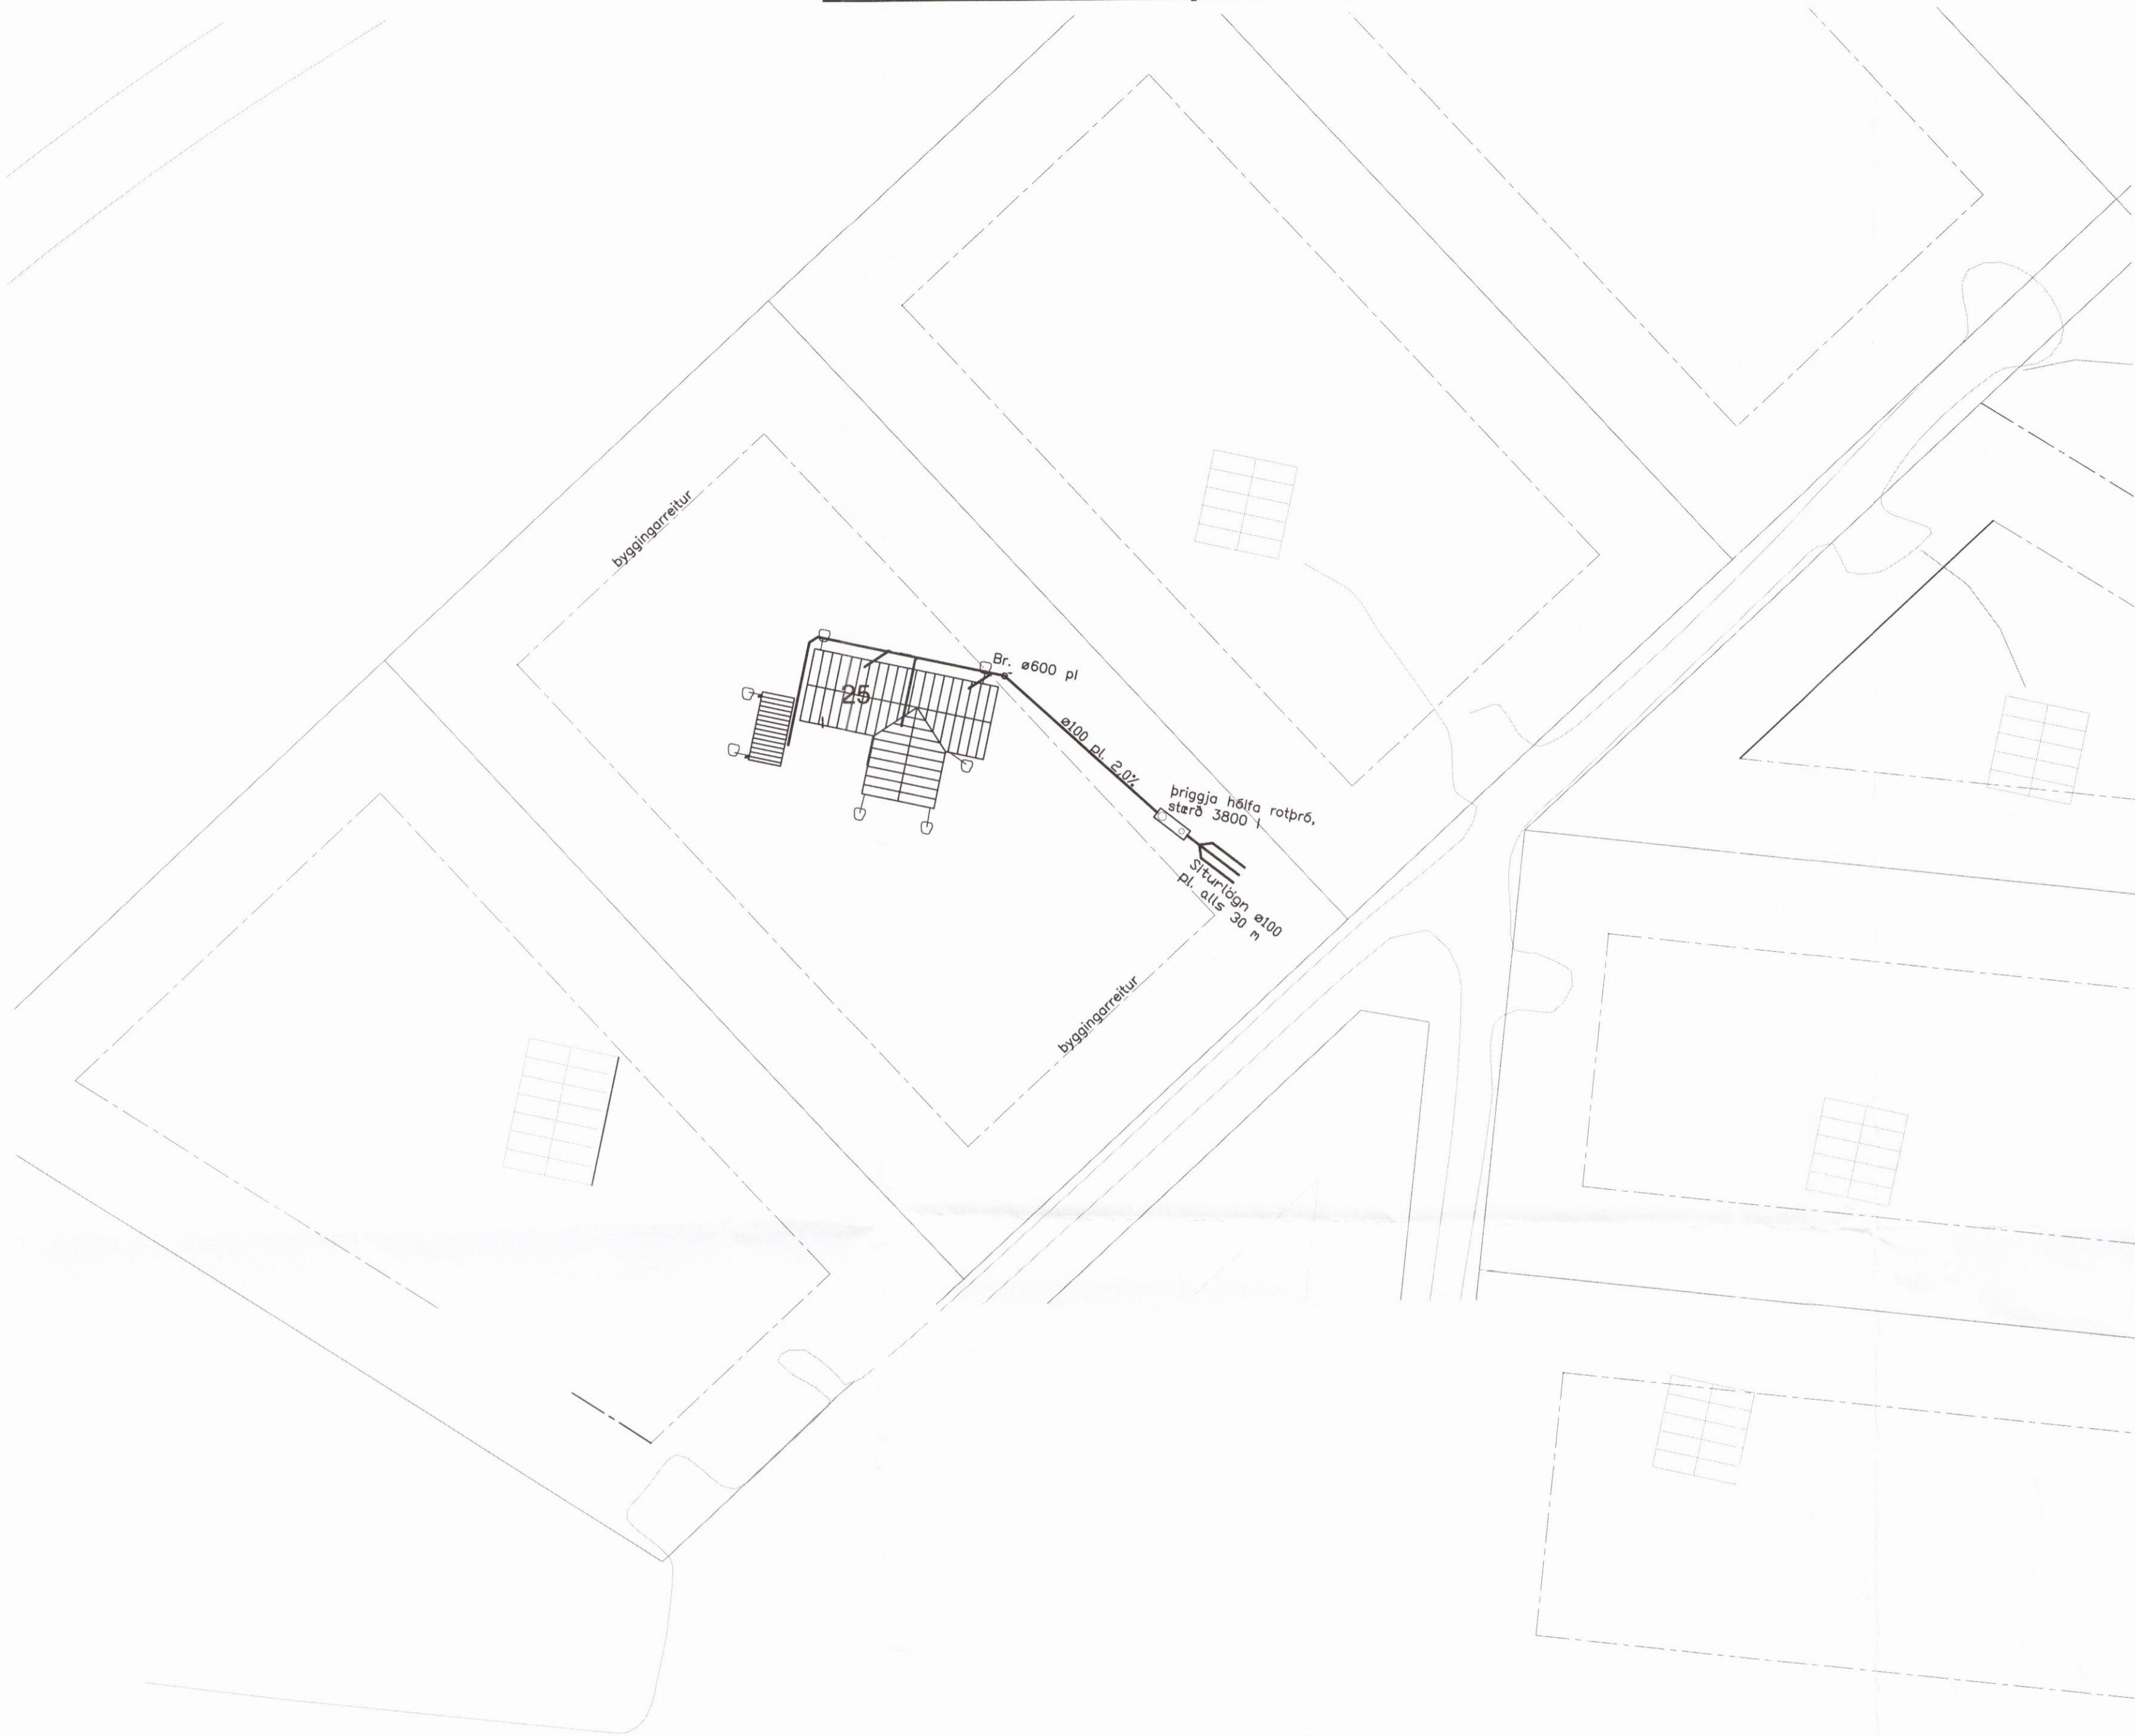

Sérmynd af púkki. 1:20.

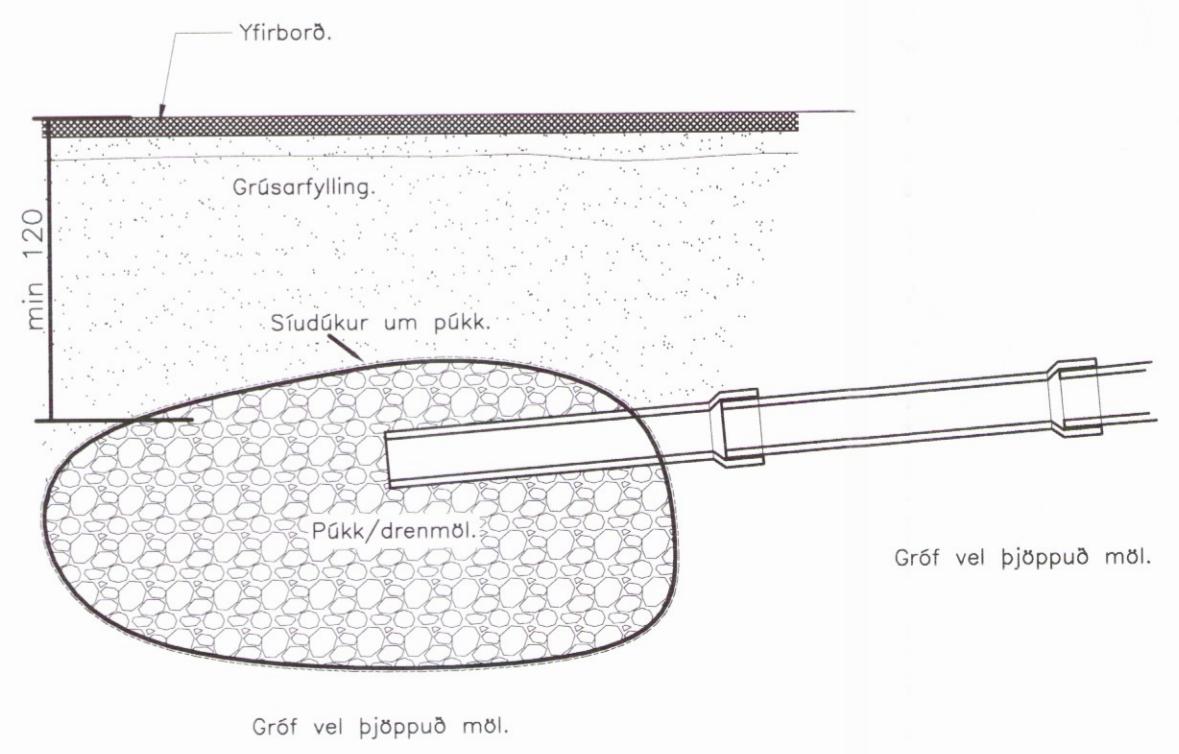

Sérmynd af þakniðurfalli í jörð. 1:20.

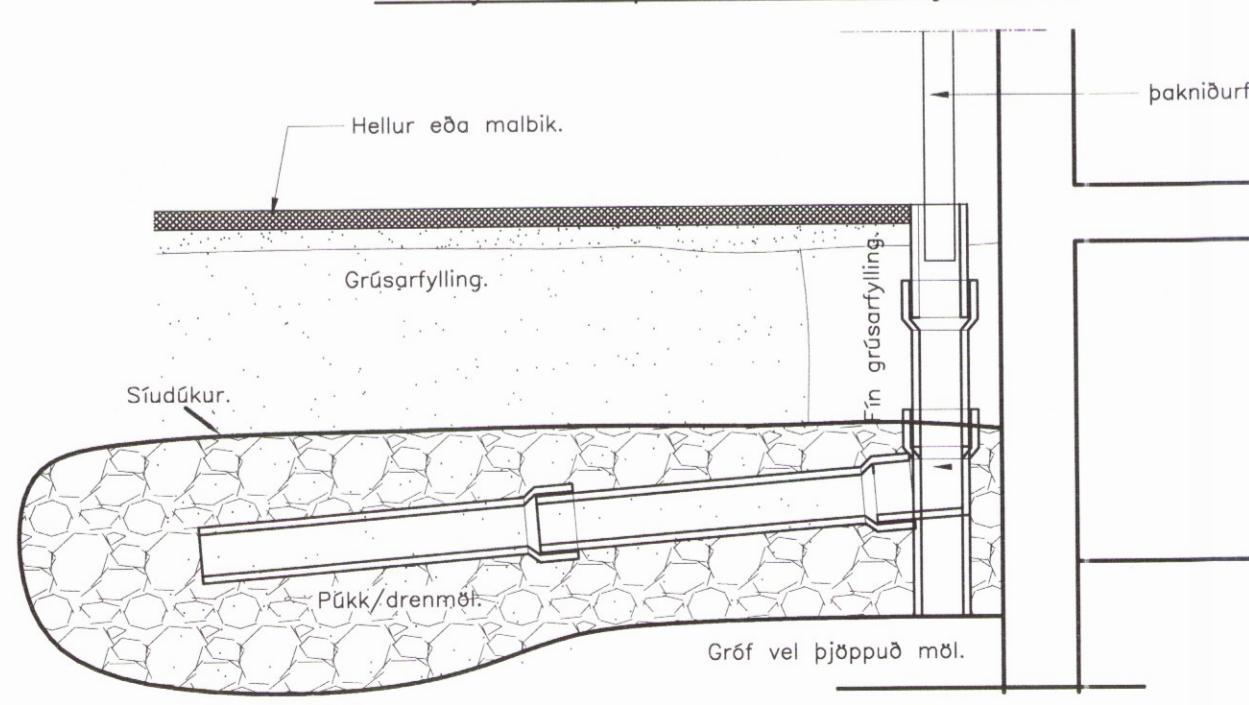

SKÝRINGAR:

ALMENNNT:

Pípusíðir eru 1 mm, heðatölur (kótar) 1 m, en önnur ónefnd mál 1 cm.

Stærðir á pírum er innra þvermál.

Uppgefnar heðartölur (kótar) á lögum eru í rennslisbotni (þ.e. innri botn rörs.).

Efni, frágangur og öll vinna skal vera í samræmi við holresareglugerð og íslenskan staðal IST 65 um frárennslislagnir.

Sé um útboðsverk að reða vísat einnig til verklysingar.

Sérstaklega skal hér nefnt að 15 cm undir og kringum allar lagnir skal vera steinlaus sandur.

Til hliðar við og ofan við jarðvatnslagnir komi drenmöl (þ.e. steinastærð 0.5–2.5 cm sjávarnúð ef notuð eru plaströr) og síudúk um drenmöl.

Sé um kjallara að reða skal nota vatnshleypta grúus upp undir yfirborð.

PÍPUR Í GRUNNI.

— Táknar skólplögn.

— Táknar regnvatnslögn, pökkuð.

— Táknar regnvatns- og jarðvatnslögn, hálpökkuð.

— Táknar jarðvatnslögn, óþökkuð lögum.

EFNI Í PÍPUR.

ST Táknar steinsteyptar pípur (múffa fyrir gúmmihringi eða hamp og mürlögum).

P/PL Táknar plastpípur (PVC, PEH eða öðrum viðurkenndum efnum).

Plastpípur inní húsgrunnum íbúðahúsa skulu vera PVC pípur en Dregg eða samþerilegar utan húsgrunna.

J Táknar pottpípur.

BRUNNAR:

BR Táknar brunnur (þvermál og efni tekið fram). Brunnar stærri en Ø600 skulu vera með keilu efst.

Brunnar á skolplögn skulu vera með botnrásum (isteypt rör eða steyptar rásir).

Brunnar á regnvatnslögn skulu vera með minnst 20 cm sandfangi undir útrennslistóta.

LH(ST) Táknar lokhæð á steinsteyptu loki.

LH(J) Táknar lokhæð á steypujárnslokum.

TÁKN Á TÆKJUM:

STN (Stofn) Táknar frárennslistofn.

EV Táknar eldhúsvask.

SV táknar skolvask (restivask).

UV Táknar upþþvottavél.

PV Táknar þvottavél.

HL Táknar handlaug.

BK Táknar baðker.

STB Táknar sturtubotn.

BI Tákknar skolskál.

VS( ) Táknar vatnssalerni

(s) s-vatnslás, (p) p-vatnslás, (v) v-veghengt.

GN Táknar gölfniðurfall.

GNH Táknar gölfniðurfall með hliðarinnátengingu.

ÚT Táknar úlloftun af stofni.


PN Táknar þakniðurfall.

SN Táknar svalarniðurfall.

NF Táknar niðurfall með 20x20 cm göturist.

NLF Táknar niðurfall af lóð með Ø250 mm rimlarist.

Umhverfis- og tækniþróunar上下  
Yfirlit  
18 sep. 2017  
  
Byggingarfulltrúi

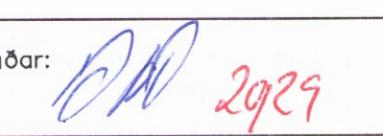TEKNISTOFAN ÖÐINSTORFI, VERKFREÐISTOFA ehf. Öðinsgötu 7 101 Reykjavík Netfang: <a href="mailto:tov@tov.is">tov@tov.is</a> Sími: 510 2211 Fax: 510 2201	
Verkefni: Kiðhólsbraut 25, Öndverðanesi. Heiti: Frárennsli: Almennar skýringar.	
fh. TÓV: VÍFILL ODDSSON kt. 101237-3629 GÖSTAFL MÍLSSON kt. 231163-5069	VERKFREÐINGUR FVF1 – FRV VERKFREÐINGUR FVF1
Áritun aðalhönnuðar:  2929	
M. —	G.V.
R. —	G.V.
T. —	G.V.
Dags. Maí 2017. Nr. 1672-2-1.	