


VATNSLAGNIR: Grunnmynd hæðar 1:50

Umhverfis- og tæknisvið Uppsveita
Yfirfarið
18. sep. 2017
Rinn Ást
Byggingarfulltrúi

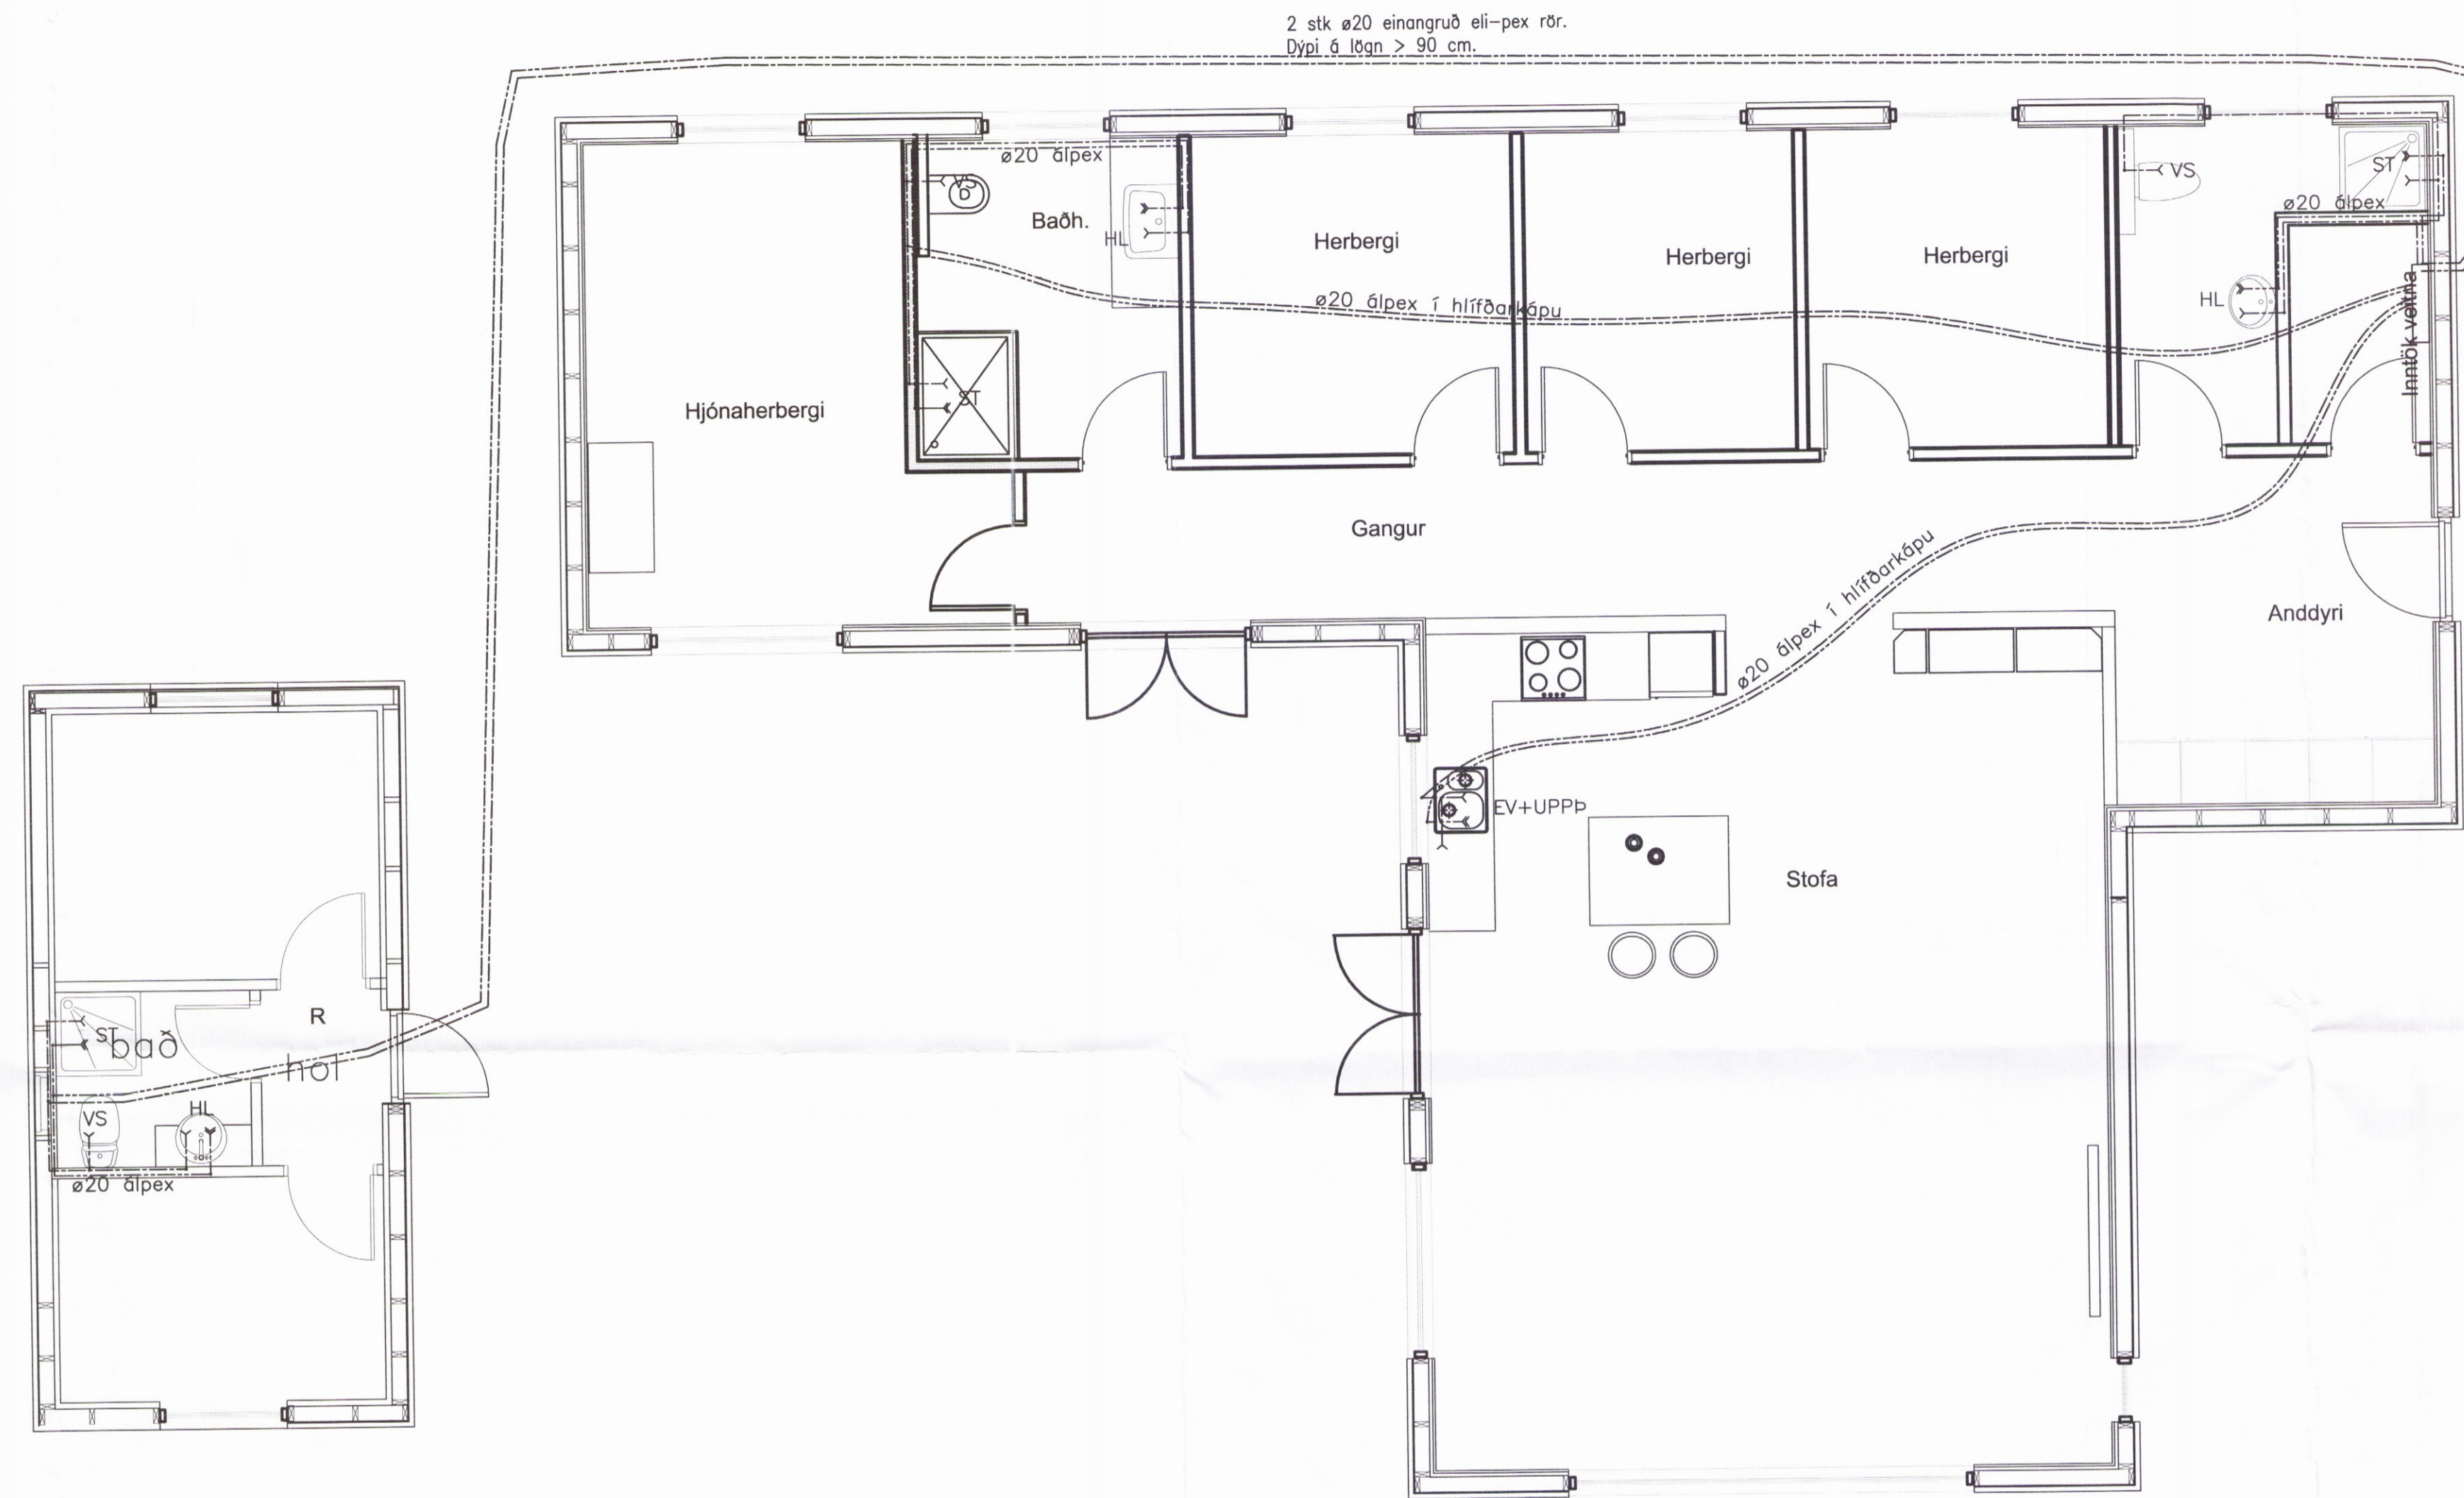

Breytingar:

TÓV
TEIKNISTOFAN ÓDINSTORGL,
VERKFRÆÐISTOFA ehf.
Óðingáttu 7
101 Reykjavík
Netfang: gusti@to.is
Sími: 510 2210

Verkefni: KÍDHÓLSBRAUT 25, GRÍMSNESI
Heiti: VATNSLÖGN: Grunnmynd hæðar

Hönnun:	VÍLL ODDSSON kt. 101237-3629	VERKFRÆÐINGUR FVFI - FRV
	GÚSTAF VILJÓSSON kt. 231163-5069	VERKFRÆÐINGUR FVFI
	KRISTJÁN S. GUDMUNDSSON kt. 070254-5819	VERKFRÆÐINGUR FVFI

Áritun aðalhönnuðar: *AV 2932*

M. 1:50
R. G.V.
T. G.V./I.V.
Dags. Apríl 2017. Nr. 1672-3-2.